ДИЗАЙН ПРОЕКТ

Блок-модуля фронт-офиса ТПЦ №8 АО «ПНТЗ»
Стилевые решения

ТЛС-06.22-01-ЭП

системы контроля и управления
ТЕЛЕСЕН
www.telesen.ru (343) 203 19 28

Экстерьер










Наружная отделка стен - алюминиевые композитные панели «Алюкобонд» фирменных цветов




						ТЛС-06.22-01-ЭП
Изм.	Кол.уч	Лист	№док	Подпись	Дата	Дизайн-проект блок-модуля фронт-офиса ТПЦ №8 АО «ПНТЗ»
Разработал		Иващенко			09.20	Архитектурные решения
Проверил						Стадия: Э; Лист: 1; Листов:
ГИП						
ГАП						Фасадное решение Вариант 1
Н. контр						ООО «ТЕЛЕСЕН»
Утв.						



Интерьер

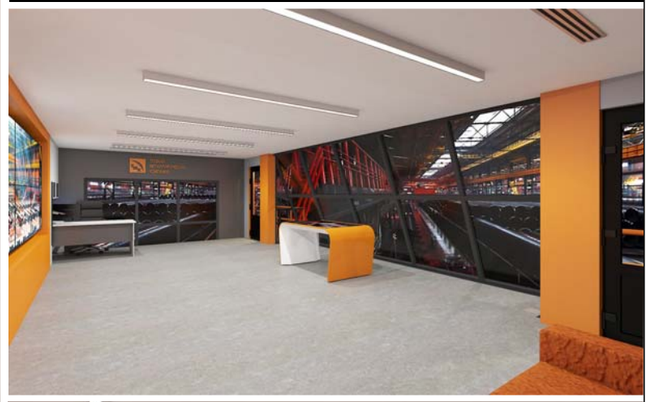




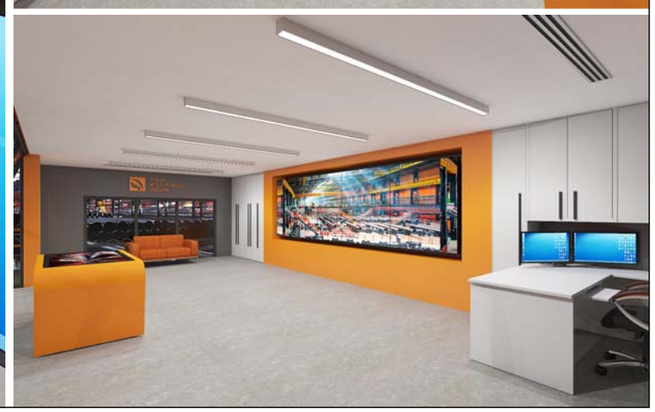

Корпусная мебель ЛДСП фирменных цветов




Покрытие пола – наливное полимерное

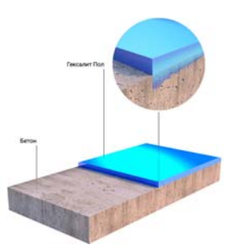

Светильники накладные светодиодные




Внутренняя отделка стен и потолка – алюминиевые композитные панели «Алюкобонд» фирменных цветов, расшивка в цвет панелей

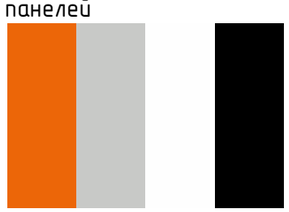


Изм.	Кол.уч	Лист	№док	Подпись	Дата	ТЛС-06.22-01-ЭП			
						Дизайн-проект блок-модуля фронт-офиса ТПЦ №8 АО «ПНТЗ»			
Разработал		Иващенко			09.20	Архитектурные решения	Стадия	Лист	Листов
Проверил							Э	2	
ГИП									
ГАП						Интерьерное решение Вариант 1	ООО «ТЕЛЕСЕН»		
Н. контр									
Утв.									

ПЛАН 1 ЭТАЖА

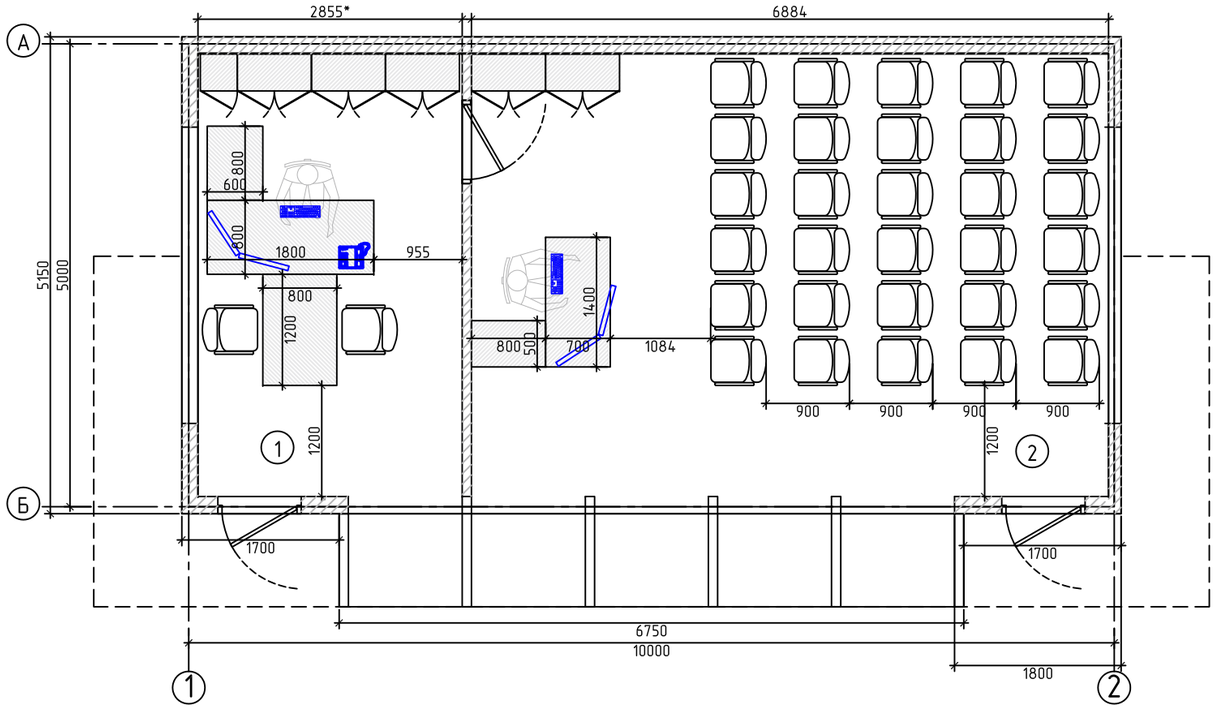

ПЛАН 2 ЭТАЖА

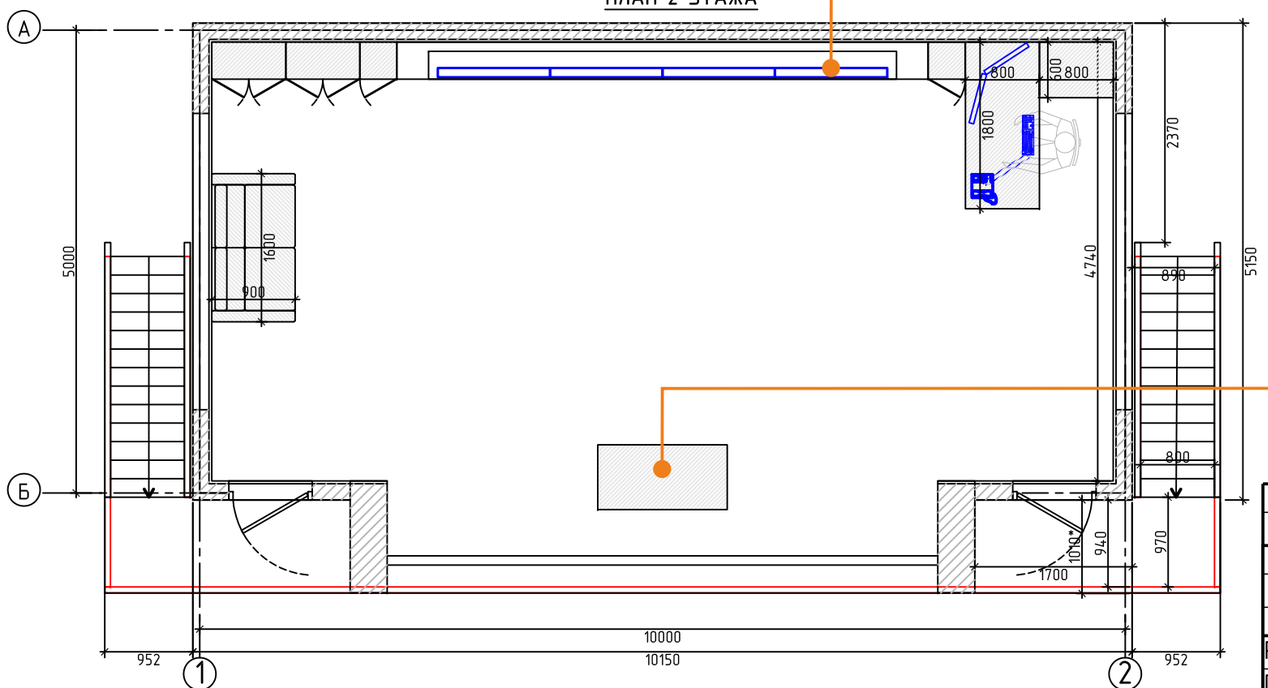

Оборудование

Корпусная мебель ЛДСП фирменных цветов



Кресла экокожа фирменных цветов



Интерактивный сенсорный стол



Видеостена



						ТЛС-06.22-01-ЭП
						Дизайн-проект блок-модуля фронт-офиса ТПЦ №8 АО «ПНТЗ»
Изм.	Кол.уч	Лист	№док	Подпись	Дата	
Разработал		Иващенко			09.20	Архитектурные решения
Проверил						
ГИП						
ГАП						Расстановка оборудования Вариант 1
Н. контр						
Утв.						


Стадия	Лист	Листов
Э	3	

ООО «ТЕЛЕСЕН»



Экстерьер



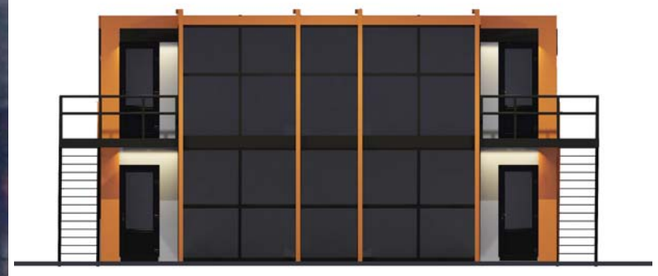



Наружная отделка стен - алюминиевые композитные панели «Алюкобонд» фирменных цветов



						ТЛС-06.22-01-ЭП
Изм.	Кол.уч	Лист	№док	Подпись	Дата	Дизайн-проект блок-модуля фронт-офиса ТПЦ №8 АО «ПНТЗ»
Разработал		Иващенко			09.20	Архитектурные решения
Проверил						Стадия: Э; Лист: 4; Листов:
ГИП						
ГАП						Фасадное решение Вариант 2
Н. контр						ООО «ТЕЛЕСЕН»
Утв.						

Интерьер










Корпусная мебель черный металлокаркас ЛДСП фирменных цветов + дерево




Покрытие пола – наливное полимерное

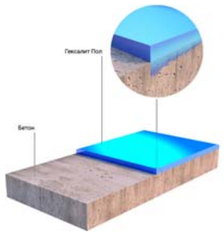

Светильники накладные трековые светодиодные



Внутренняя отделка стен и потолка – алюминиевые композитные панели «Алюкобонд» фирменных цветов, расшивка черный цвет

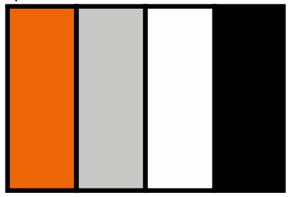


						ТЛС-06.22-01-ЭП
						Дизайн-проект блок-модуля фронт-офиса ТПЦ №8 АО «ПНТЗ»
Изм.	Кол.уч	Лист	№док	Подпись	Дата	
Разработал		Иващенко			09.20	Архитектурные решения
Проверил						
ГИП						
ГАП						Интерьерное решение Вариант 2
Н. контр						
Утв.						


Стадия	Лист	Листов
Э	5	

ООО «ТЕЛЕСЕН»

ПЛАН 1 ЭТАЖА

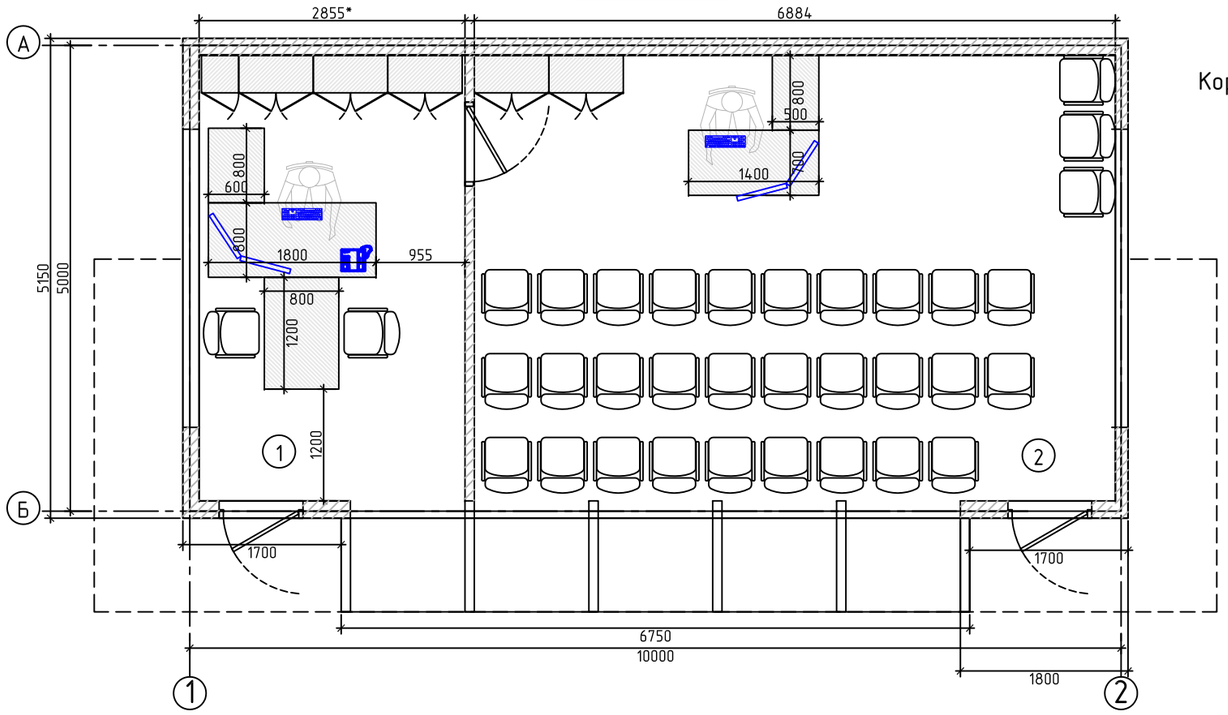

ПЛАН 2 ЭТАЖА

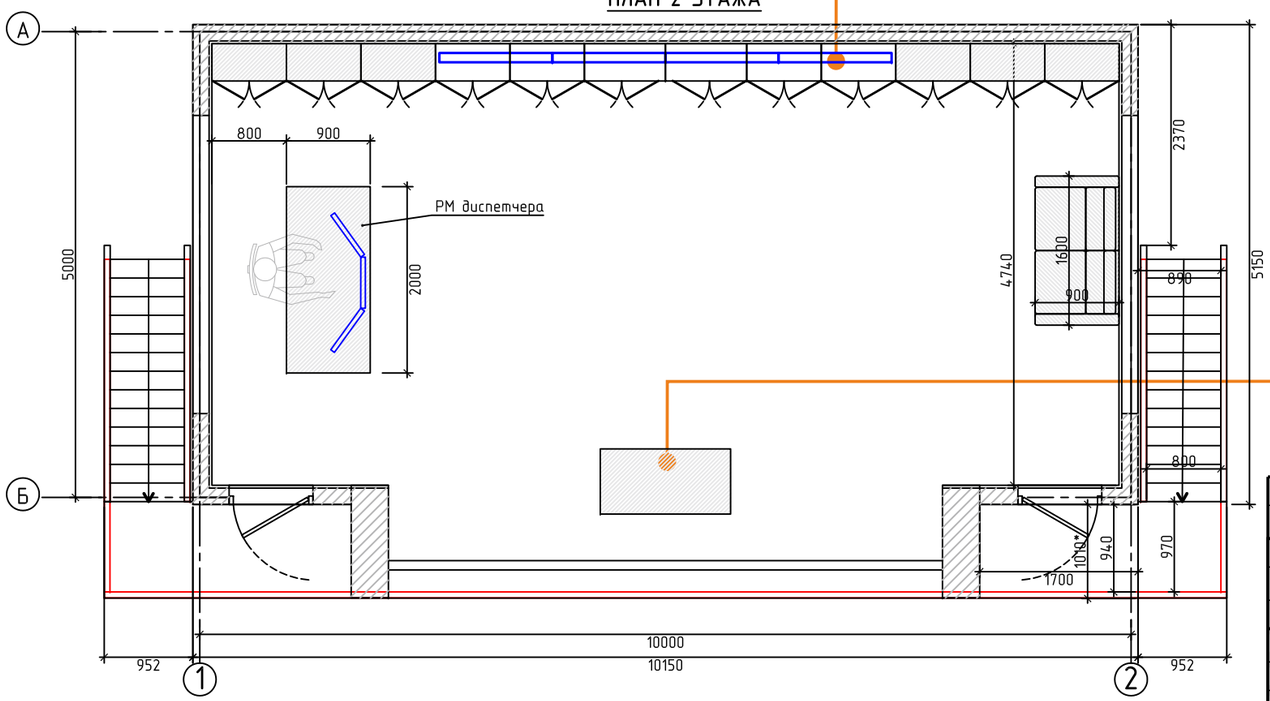

Оборудование

Корпусная мебель черный металлокаркас ЛДСП фирменных цветов + дерево





Кресла экокожа фирменных цветов









Видеостена





Интерактивный сенсорный стол



						ТЛС-06.22-01-ЭП
						Дизайн-проект блок-модуля фронт-офиса ТПЦ №8 АО «ПНТЗ»
Изм.	Кол.уч	Лист	№док	Подпись	Дата	
Разработал		Иващенко			09.20	Архитектурные решения
Проверил						
ГИП						
ГАП						Расстановка оборудования Вариант 2
Н. контр						
Утв.						


Стадия	Лист	Листов
Э	6	

ООО «ТЕЛЕСЕН»



Экстерьер



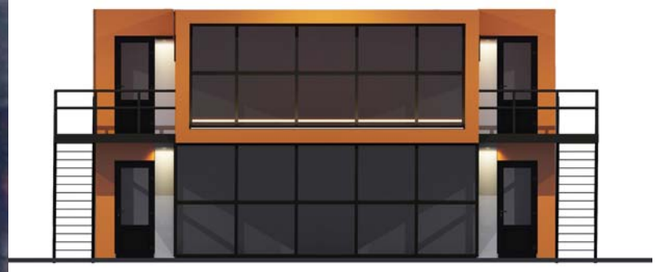



Наружная отделка стен - алюминиевые композитные панели «Алюкобонд» фирменных цветов




						ТЛС-06.22-01-ЭП
						Дизайн-проект блок-модуля фронт-офиса ТПЦ №8 АО «ПНТЗ»
Изм.	Кол.уч	Лист	№док	Подпись	Дата	
Разработал		Иващенко			09.20	Архитектурные решения
Проверил						
ГИП						
ГАП						Фасадное решение Вариант 3
Н. контр						
Утв.						

Стадия	Лист	Листов
Э	7	

ООО «ТЕЛЕСЕН»



Интерьер

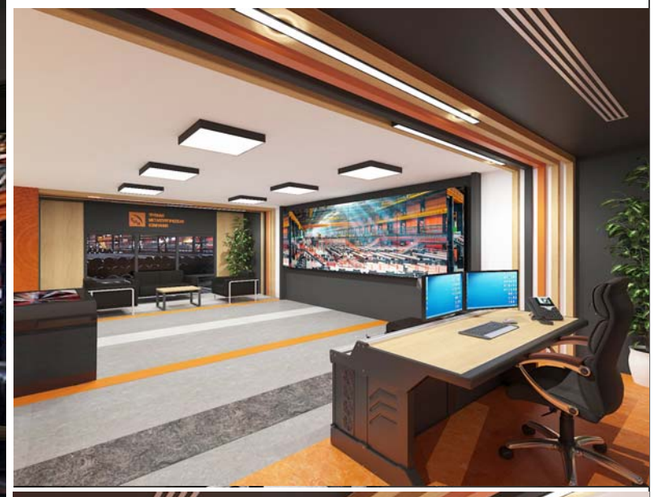




Светильники накладные светодиодные



Покрытие пола – натуральный линолеум (КМ1)



Внутренняя отделка стен и потолка – HPL панели (КМ0) фирменных цветов + дерево, расшивка скрытый профиль

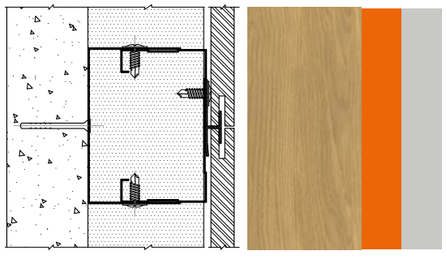





Корпусная мебель черный металлокаркас ЛДСП фирменных цветов + дерево

Изм.	Кол.уч	Лист	№док	Подпись	Дата	ТЛС-06.22-01-ЭП			
						Дизайн-проект блок-модуля фронт-офиса ТПЦ №8 АО «ПНТЗ»			
Разработал		Иващенко			09.20	Архитектурные решения	Стадия	Лист	Листов
Проверил							Э	8	
ГИП									
ГАП						Интерьерное решение Вариант 3	ООО «ТЕЛЕСЕН»		
Н. контр									
Утв.									

ПЛАН 1 ЭТАЖА

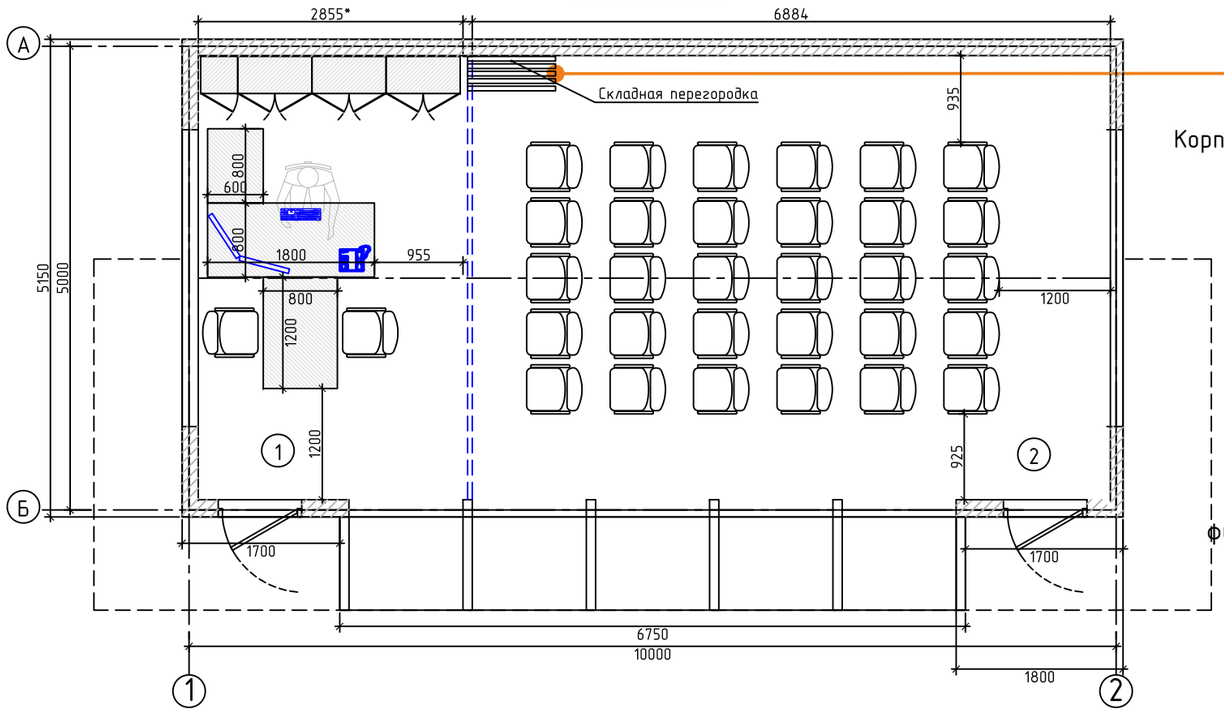

ПЛАН 2 ЭТАЖА

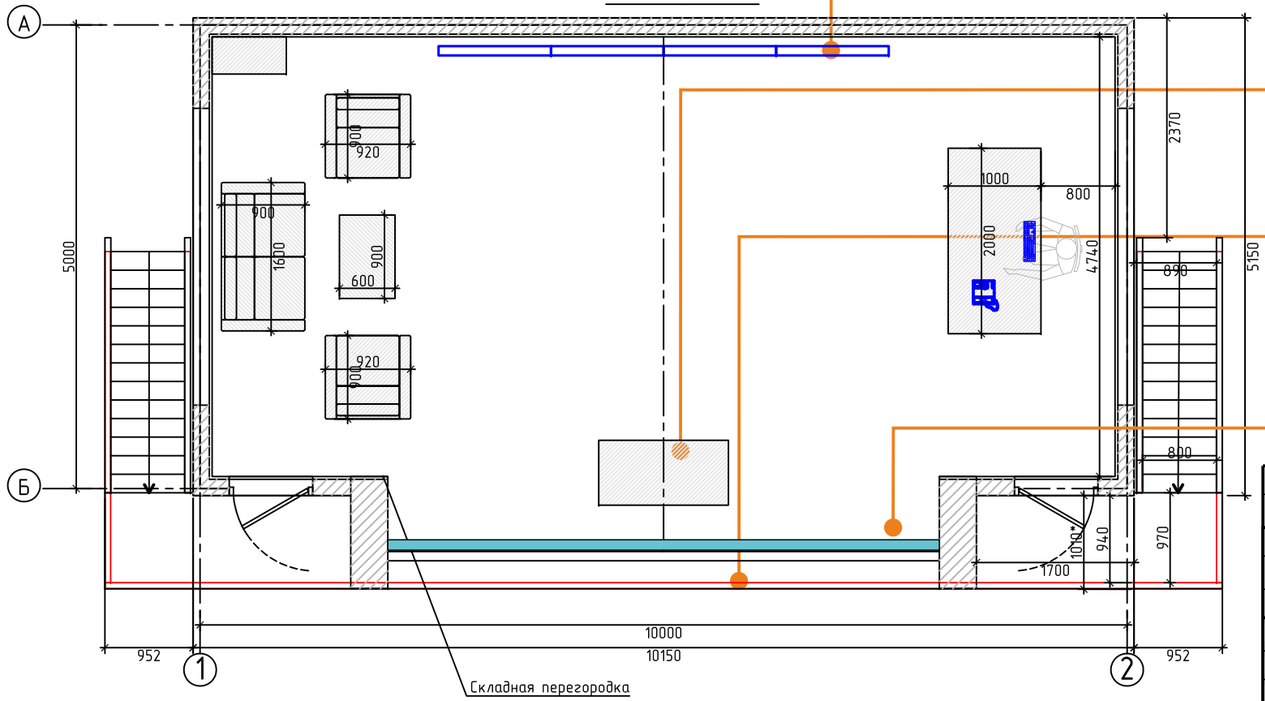

Оборудование

Трансформируемая перегородка
(“Раздвижные стены”)



Корпусная мебель черный металлокаркас ЛДСП фирменных цветов + дерево



Кресла экокожа фирменных цветов









Видеостена



Интерактивный сенсорный стол






Специализированная диспетчерская мебель





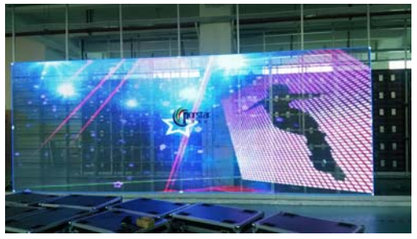

LED прозрачный экран

Изм.	Кол.уч	Лист	№док	Подпись	Дата	ТЛС-06.22-01-ЭП		
						Дизайн-проект блок-модуля фронт-офиса ТПЦ №8 АО «ПНТЗ»		
Разработал		Иващенко			09.20	Архитектурные решения	Стадия: Э	Лист: 9 / Листов
Проверил								
ГИП								
ГАП						Расстановка оборудования Вариант 3	ООО «ТЕЛЕСЕН»	
Н. контр								
Утв.								