ТАС-01-106-МЕБЕЛЬ ИТ


конструирование и производство специализированной инженерной, театральной, офисной мебели, декоративных элементов


Екатеринбург
2018 г.


системы контроля и управления
ТЕЛЕСЕН
www.telesen.ru
(343) 203 19 30

Диспетчерская мебель



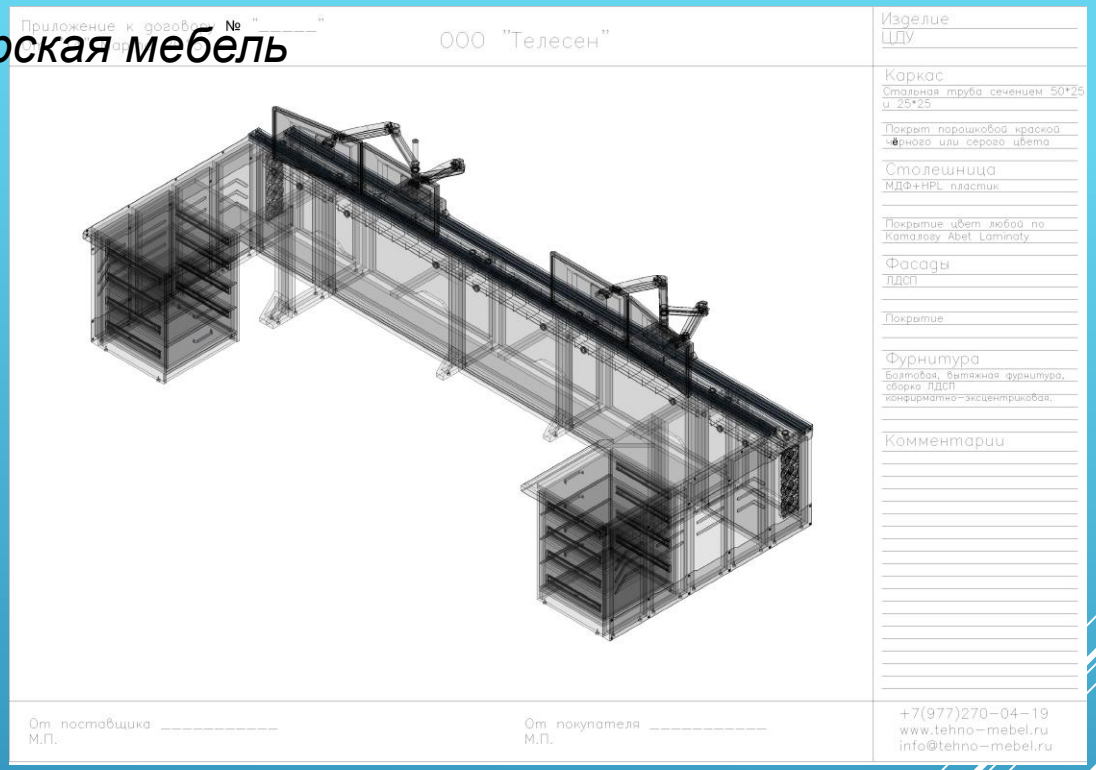

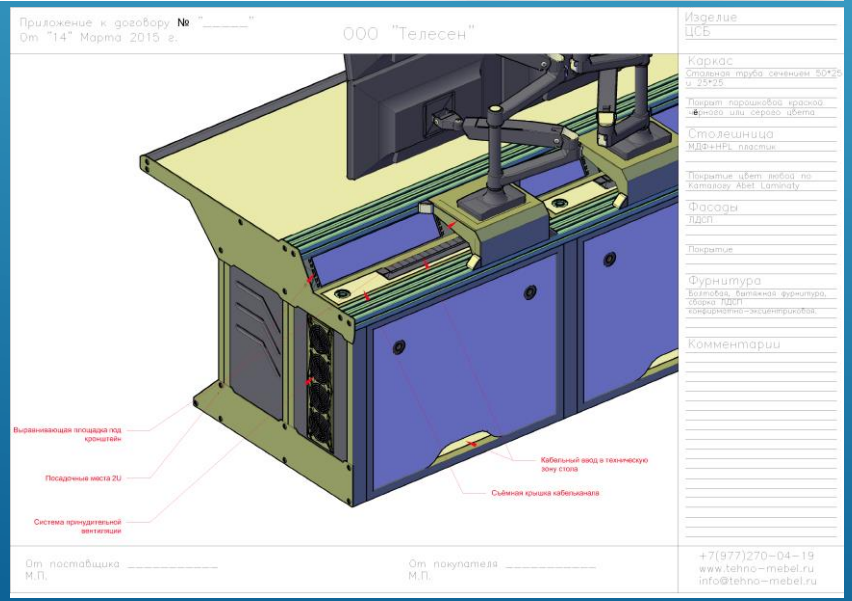

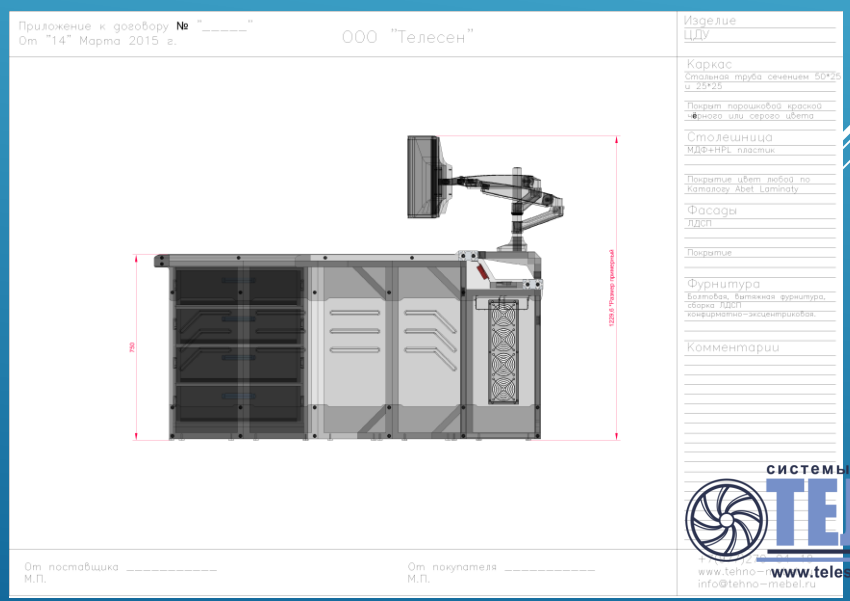

системы контроля и управления
ТЕЛЕСЕН
www.telesen.ru
(343) 203 19 30

Диспетчерский центр ООО «ЛУКОЙЛ-Западная Сибирь» 2016 г





системы контроля и управления
ТЕЛЕСЕН
www.telesen.ru
(343) 203 19 30

Приложение к договору № "_____"
От "14" Марта 2015 г.

ООО "Телесен"

Изделие

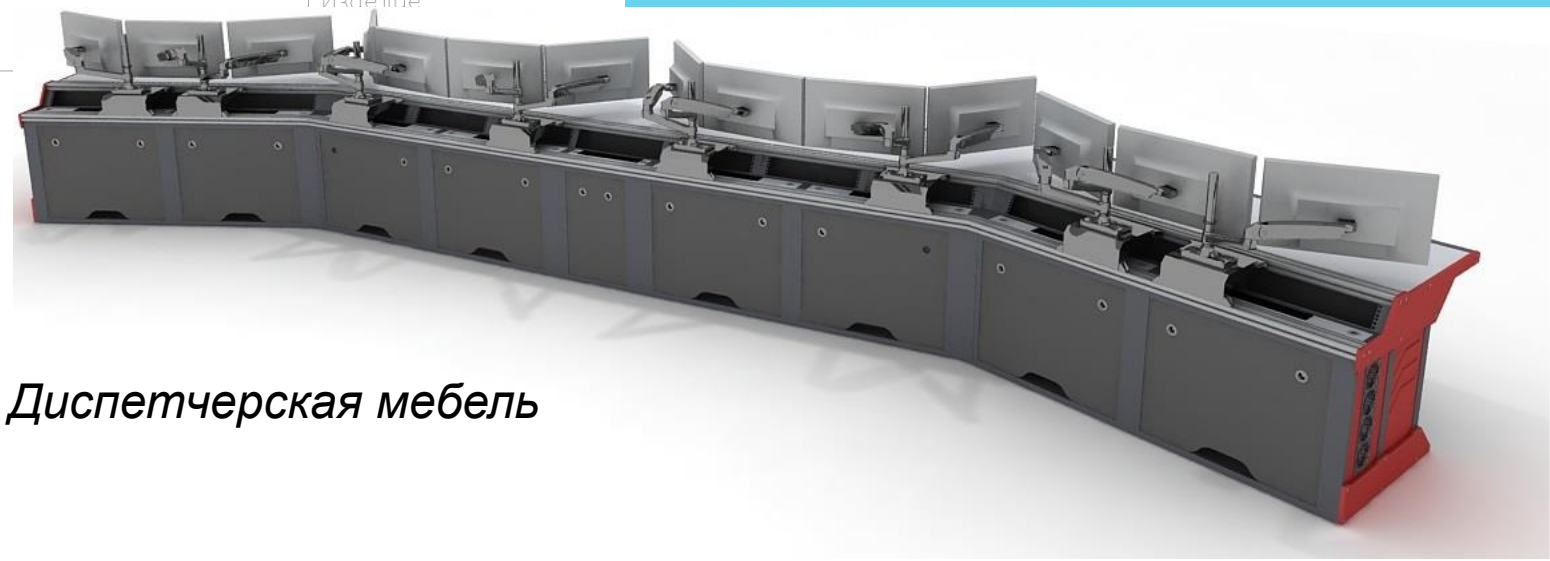

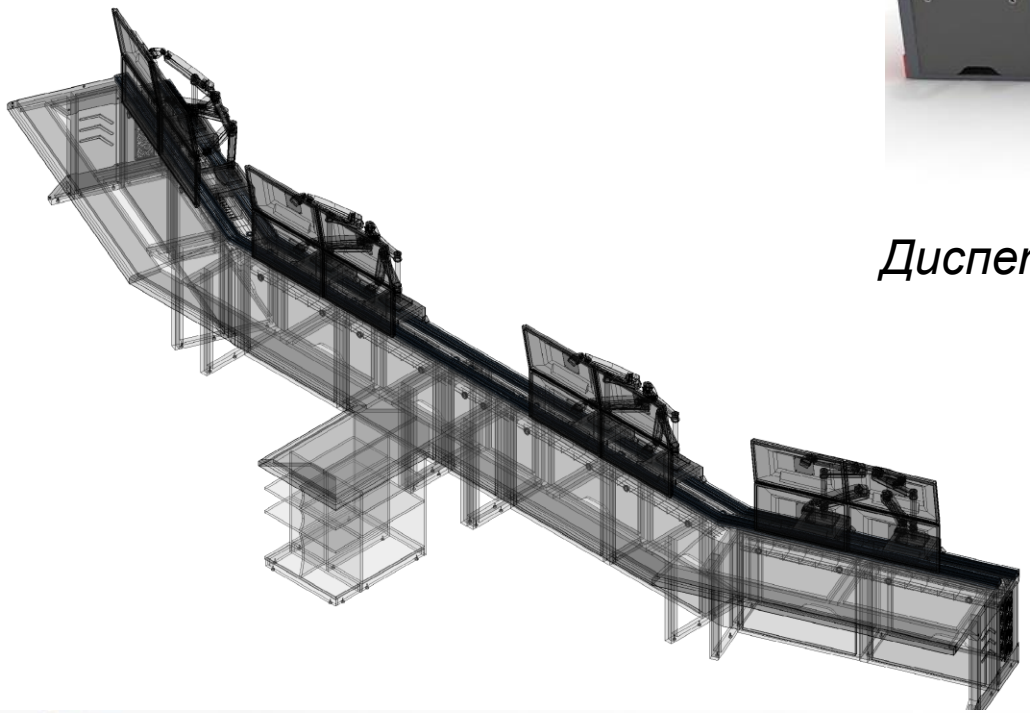


Диспетчерская мебель

Комментарии



Приложение к договору № "_____"
От "14" Марта 2015 г.

ООО "Телесен"

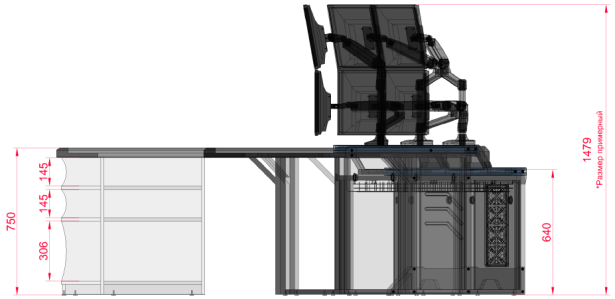

От поставщика _____
М.П.

От покупателя _____
М.П.

Изделие
ЦСБ

Каркас
Стальная труба сечением 50*25 и 25*25

Покрыт порошковой краской чёрного или серого цвета

Столешница
МДФ+HPL пластик

Покрытие цвет любой по Каталогу Abet Laminaty

Фасады
ЛДСП

Покрытие

Фурнитура
Болтовая, бытяжная фурнитура, сборка ЛДСП конфирматно-эксцентриковая.

Комментарии

+7(977)270-04-19
www.tehno-mebel.ru
info@tehno-mebel.ru

системы контроля и управления
ТЕЛЕСЕН
www.telesen.ru (343) 203 19 30

Центр контроля бурения ООО «ЛУКОЙЛ-Западная Сибирь» 2016 г







системы контроля и управления
ТЕЛЕСЕН
www.telesen.ru
(343) 203 19 30

Центр контроля бурения ООО «ЛУКОЙЛ-Западная Сибирь» 2016 г


Приложение к договору № "_____"
От "14" Марта 2015 г.

ООО "Телесен"

Изделие
ЦСБ

Каркас

Покрыт. порошковой краской

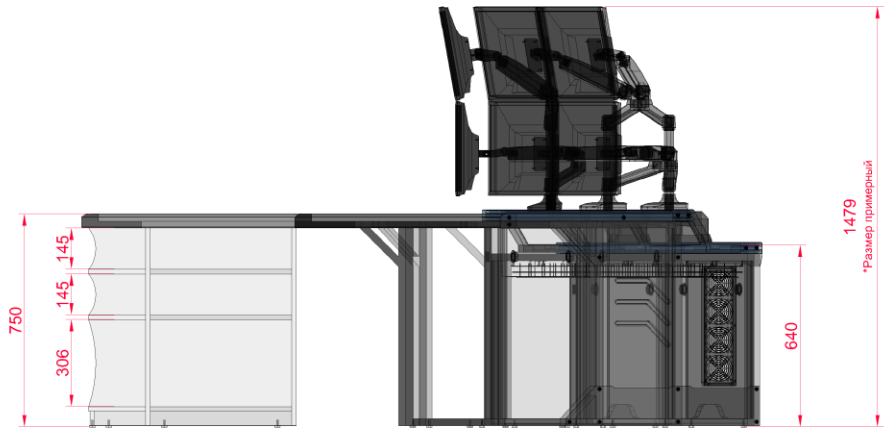

От поставщика _____
М.П.

От покупателя _____
М.П.



системы контроля и управления
ТЕЛЕСЕН
www.telesen.ru (343) 203 19 30

Центр контроля бурения ООО «ЛУКОЙЛ-Западная Сибирь» 2016 г



системы контроля и управления
ТЕЛЕСЕН
www.telesen.ru

Центр диспетчерского управления «ЛУКОЙЛ-Западная Сибирь» 2016 г





системы контроля и управления
ТЕЛЕСЕН
www.telesen.ru (343) 203 19 30

Конференц-зал ООО «ЛУКОЙЛ-Западная Сибирь» 2010 г



						ТЛС-0118-01-АИ	
						Реконструкция помещения актового зала Административного здания ООО «Лукойл-Западная Сибирь» в г. Салехард	
Изм.	Колуч.	Лист	№док.	Подпись	Дата		
Разработал		Иващенко			11.16	Архитектурные решения	Стадия: АИ; Лист: 16; Листов:
Проверил							
ГИП		Воронин					
ГАП							
Н. контр.		Смагин				Мебель президиум	ТЕЛЕСЕН
Утв.		Шиблев					

системы контроля и управления
ТЕЛЕСЕН
www.telesen.ru (343) 203 19 30

Конференц-зал ООО «ЛУКОЙЛ-Западная Сибирь» 2010 г







системы контроля и управления
ТЕЛЕСЕН
www.telesen.ru
(343) 203 19 30

Селекторный зал ООО «ЛУКОЙЛ-Западная Сибирь» 2011 г





Стол тип 1.

вентиляц. отверстие

врезной профиль 20 мм


врезной профиль 20 мм

А-А

врезной профиль 20 мм

				Модернизация селекторного зала, блока Б по адресу: г. Когалым, ул.Прибалтийская, д.20			
		Подпись	Дата				
Утвердил	Шиблев			Дизайн проект	Стадия	Лист	Листов
ГАП	Главатских		3.12.10.		Р	19	
ГИП	Игнатов						
Н.контр.	Хрулькова			План обмерочный М 1:13			
Проверил	Серебряков						
Разработ.	Комарова						

Центральная избирательная комиссия Свердловской области 2014 г

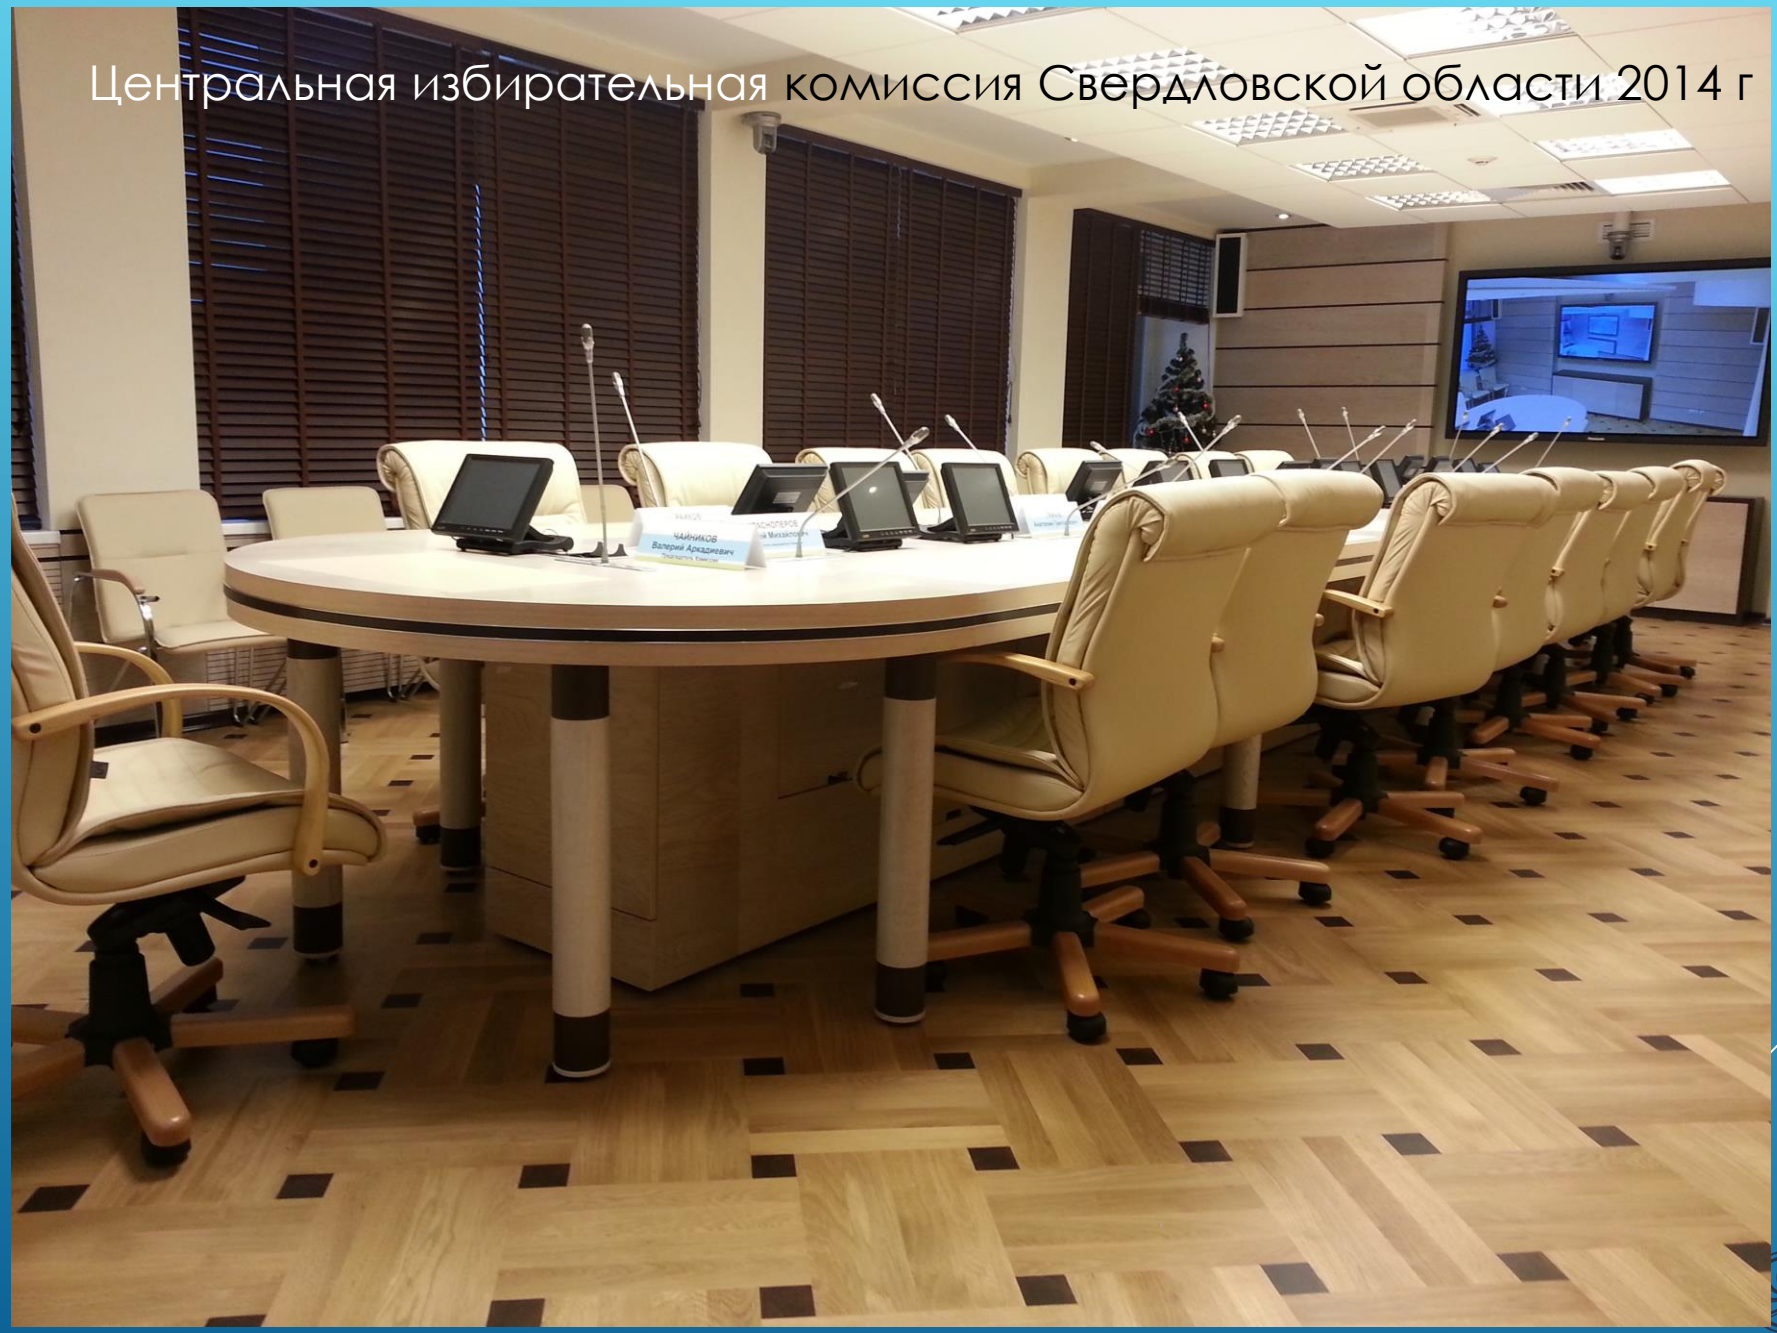

системы контроля и управления
ТЕЛЕСЕН
www.telesen.ru (343) 203 19 30

Центральная избирательная комиссия Челябинской области 2015 г



системы контроля и управления
ТЕЛЕСЕН
www.telesen.ru
(343) 203 19 30

ООО «ЛУКОЙЛ-Энергосети» Москва 2017 г







Ситуационный Центр Губернатора Свердловской области, 2011





системы контроля и управления
ТЕЛЕСЕН
www.telesen.ru (343) 203 19 30

Залы Правления ПАО «ММК» 2015





системы контроля и управления
ТЕЛЕСЕН
www.telesen.ru (343) 203 19 30

Зал Правительства Свердловской области, 2005



системы контроля и управления
ТЕЛЕСЕН
www.telesen.ru (343) 203 19 30

Зал Правительства Свердловской области, 2015





системы контроля и управления
ТЕЛЕСЕН
www.telesen.ru (343) 203 19 30

Дом СЕВАСТЬЯНОВА, зал «Мавританский», 2010





системы контроля и управления
ТЕЛЕСЕН
www.telesen.ru (343) 203 19 30

ООО «ЛУКОЙЛ-Энергосети» ХМАО, Когалым 2017 г





системы контроля и управления
ТЕЛЕСЕН
www.telesen.ru
(343) 203 19 30





ЛДСП



дуб шамони



слива



дуб альпийский



слива + антрацит



дуб альпийский + антрацит

Мебель для руководителя «СЕНАТОР»

Технические характеристики:

Рабочие поверхности ЛДСП
Стол руководителя 38мм,
Тумбы, шкафы средние – 25мм

Кромка рабочих поверхностей плоская ПВХ
Толщиной 2 мм – стол руководителя;
Толщиной 1,5 мм – тумбы, шкафы средние.

Каркасы столов ЛДСП 25мм, 18мм. Шагрень II степень

Каркасы шкафов и тумб ЛДСП 25мм, 18мм. Шагрень II степень

Задние стенки шкафов ДВП толщиной 3,2 мм в цвет корпуса.

Стеклянные фасады
Рама из профиля и тонированное стекло под «бронза» 4 мм

Глухие фасады
ЛДСП 18 мм. С кромкой ПВХ 2мм. Шагрень II степень

Замки
Центральный замок в тумбе

Ручки
Металлические скобы, цвет «алюминий».

Направляющие ящиков
Роликовые


Соединительная фурнитура
Двухкомпонентная эксцентриковая стяжка

						ТЛС-1115-03-ЦДУ/ЦСБ.АР			
Изм.	Кол.уч	Лист	№док	Подпись	Дата				
Разработал		Иващенко			03.16	Архитектурные решения	Стадия	Лист	Листов
Проверил							П	6	
ГИП		Балабанов							
ГАП									
Н. контр		Смагин				Офисная мебель			
Утв.		Шиблев							

темы контроля и управления
ЕЛЕСЕН
v.telesen.ru (343) 203 19 30





Кресло Karlsruhe

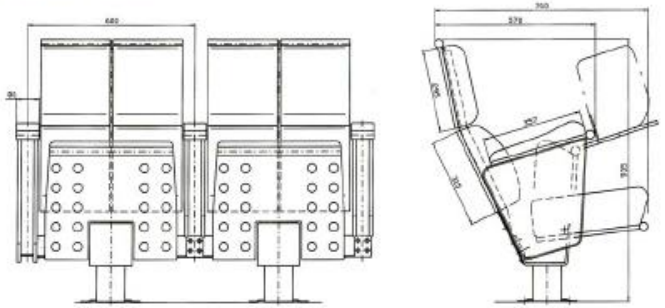



Кресло California

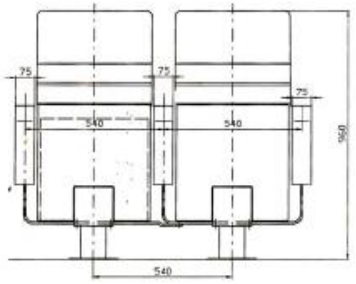

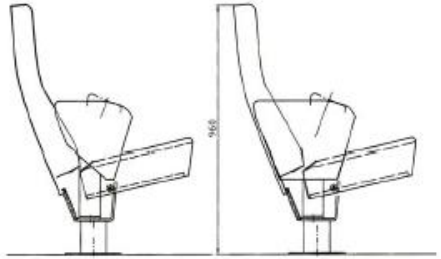

						ТЛС-0118-01-АИ	
						Реконструкция помещения актового зала Административного здания ООО «Лукойл-Западная Сибирь» в г. Салехард	
Изм.	Колич.	Лист	№док.	Подпись	Дата		
Разработал		Иващенко			11.16	Архитектурные решения	Стадия: АИ; Лист: 17; Листов:
Проверил							
ГИП		Воронин					
ГАП							
Н. контр.		Смагин				Кресла	ТЕЛЕСЕН
Утв.		Шиблев					

системы контроля и управления
ТЕЛЕСЕН
www.telesen.ru (343) 203 19 30



системы контроля и управления
ТЕЛЕСЕН
www.telesen.ru
(343) 203 19 30