Общество с ограниченной ответственностью "ТЕЛЕСЕН»
620144, г. Екатеринбург, ул. Народной воли, дом 25, тел./факс (343) 203-19-30

Объект: Создание и оснащение Центра интегрированных операций
в рамках модернизации АБК ЦИТС Южно-Ягунского месторождения
ТПП «Когалымнефтегаз

ИНТЕРЬЕРЫ

ТЛС-1116-01-ЦИО-АИ

02.2017 г.




Помещение архива.
1. Проемы второго этажа закрываются пластиковыми окнами
2. Организуется второй выход со стороны главного входа в здание. Двери противопожарные.
3. Подвесной потолок типа Армстронг с классом пожарной опасности КМ0, КМ1.
4. Для освещения стеллажей используются светодиодные светильники на подвесах.
5. Напольное покрытие с классом пожарной опасности КМ0, КМ1.

						ТЛС-1116-01-ЦИО-АИ		
						Создание и оснащение Центра интегрированных операций в рамках модернизации АБК ЦИТС Южно-Ягунского месторождения ТПП «Когалымнефтегаз		
Изм.	Кол.уч	Лист	№док	Подпись	Дата			
Разработал		Иващенко			02.17	Интерьеры	Стадия	Лист	Листов
Проверил							Р	1	
ГИП		Воронин							
ГАП						Помещение архива. Вид 1	ТЕЛЕСЕН системы контроля и управления www.telesen.ru (343) 203 19 30		
Н. контр		Смагин							
Утв.		Шиблев							



						ТЛС-1116-01-ЦИО-АИ		
						Создание и оснащение Центра интегрированных операций в рамках модернизации АБК ЦИТС Южно-Ягунского месторождения ТПП «Когалымнефтегаз		
Изм.	Кол.уч	Лист	№док	Подпись	Дата			
Разработал		Иващенко			02.17	Интерьеры	Стадия	Лист	Листов
Проверил							Р	2	
ГИП		Воронин							
ГАП						Помещение архива. Вид 2	системы контроля и управления ТЕЛЕСЕН www.telesen.ru (343) 203 19 30		
Н. контр		Смагин							
Утв.		Шиблев							

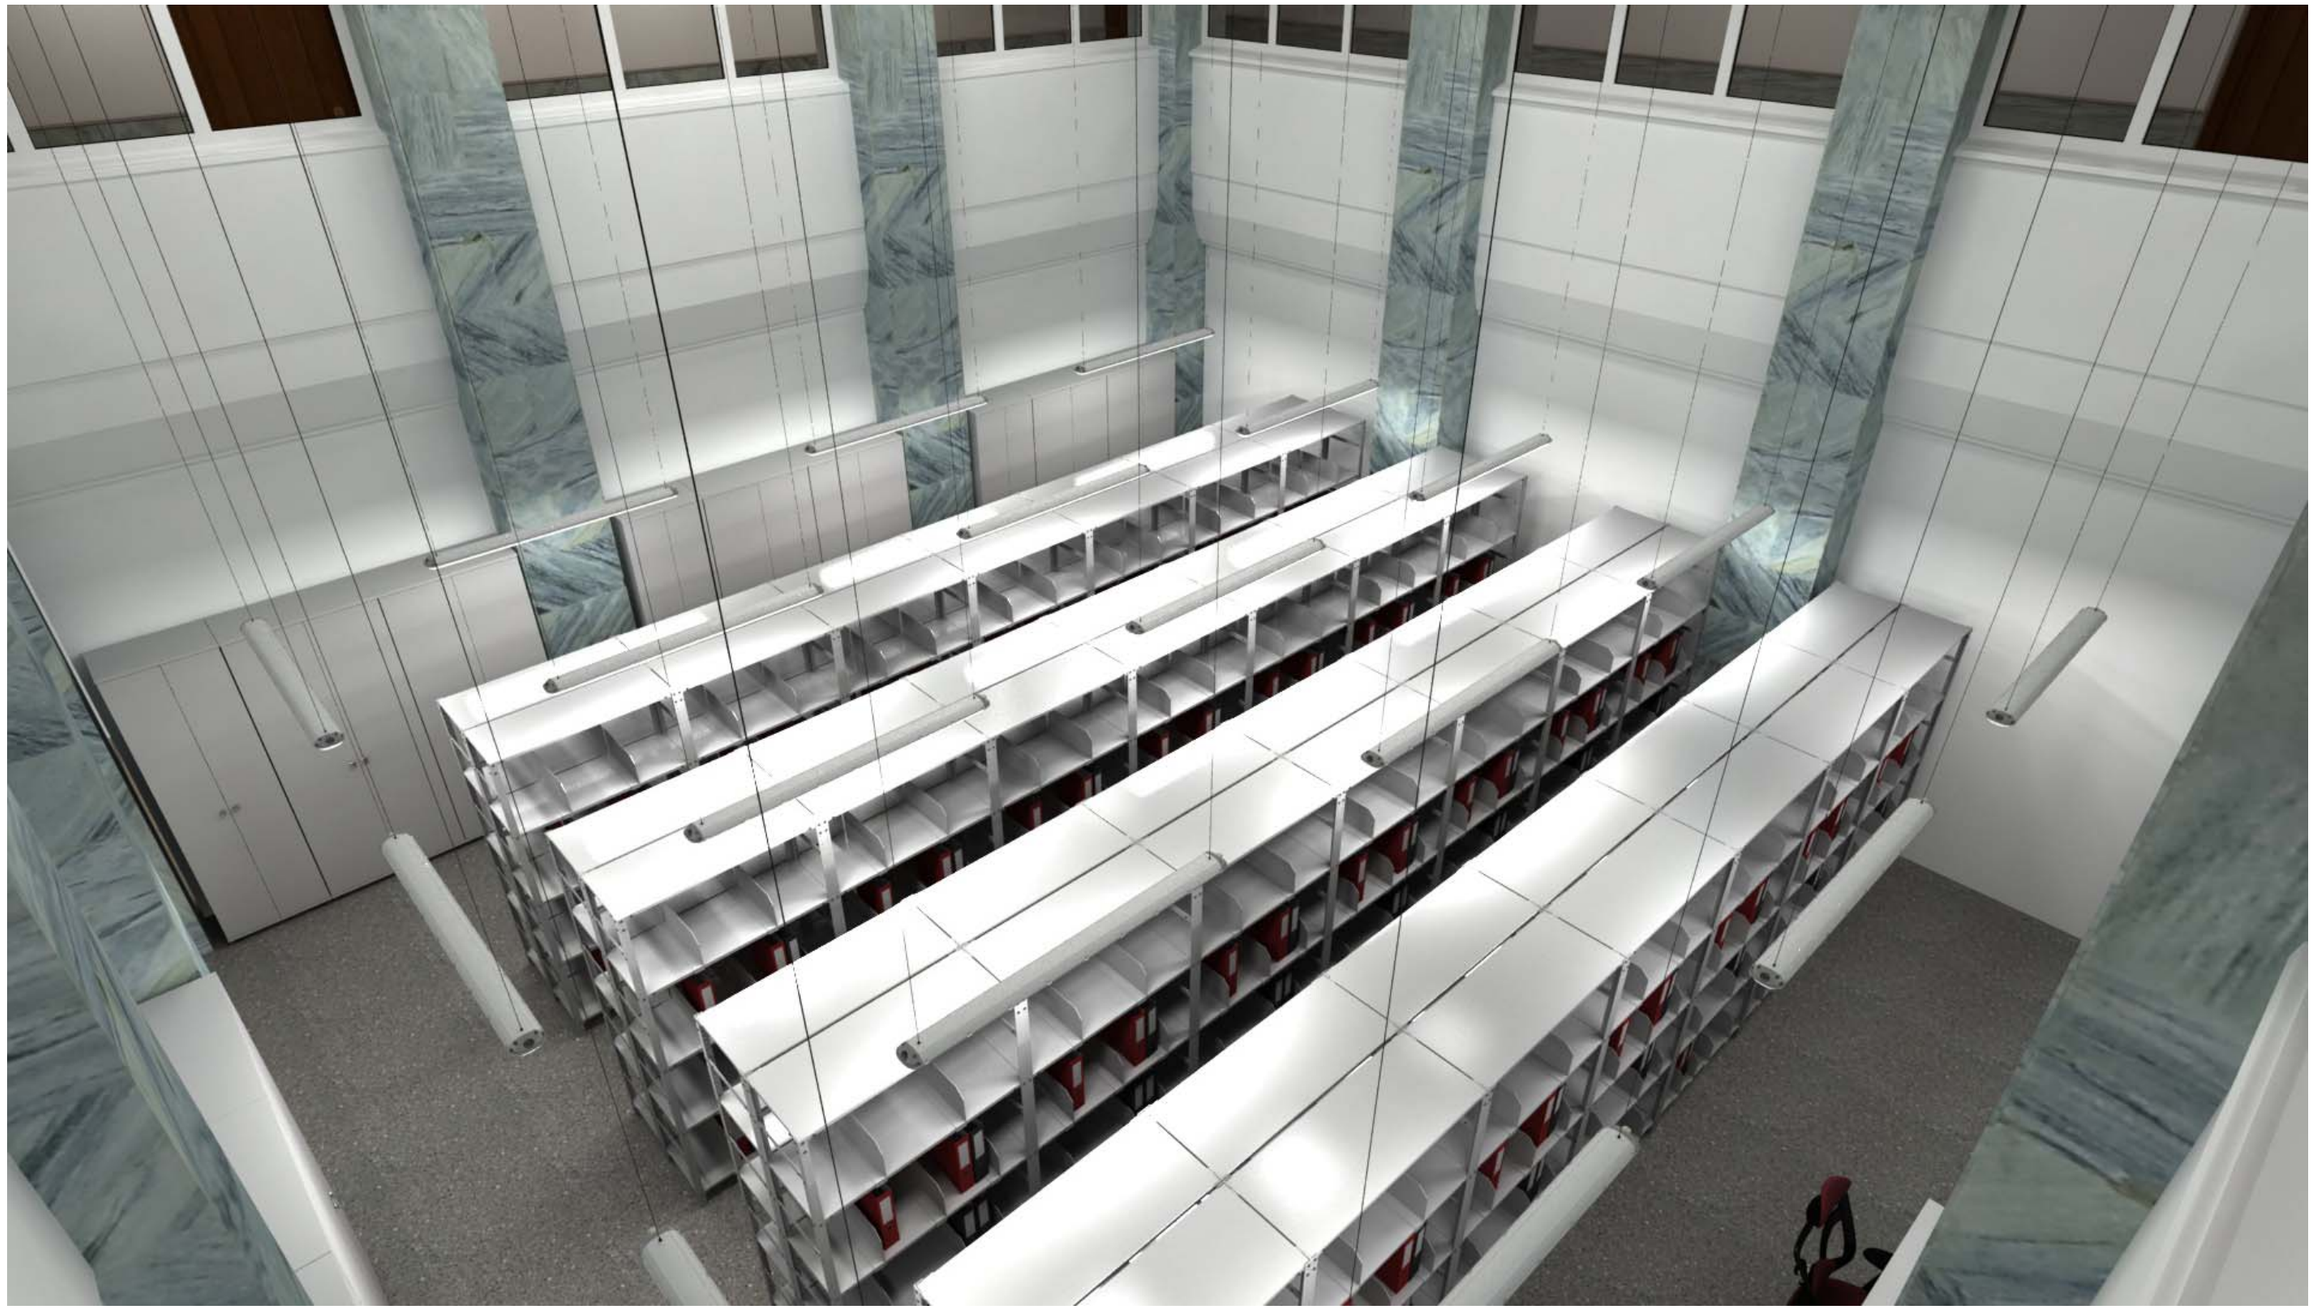


						ТЛС-1116-01-ЦИО-АИ		
						Создание и оснащение Центра интегрированных операций в рамках модернизации АБК ЦИТС Южно-Ягунского месторождения ТПП «Когалымнефтегаз		
Изм.	Кол.уч	Лист	№док	Подпись	Дата			
Разработал		Иващенко			02.17	Интерьеры	Стадия	Лист	Листов
Проверил							Р	3	
ГИП		Воронин							
ГАП						Помещение архива. Вид 3	ТЕЛЕСЕН системы контроля и управления www.telesen.ru (343) 203 19 30		
Н. контр		Смагин							
Утв.		Шиблев							



						ТЛС-1116-01-ЦИО-АИ	
						Создание и оснащение Центра интегрированных операций в рамках модернизации АБК ЦИТС Южно-Ягунского месторождения ТПП «Когалымнефтегаз	
Изм.	Кол.уч	Лист	№док	Подпись	Дата		
Разработал		Иващенко			02.17	Интерьеры	Стадия: Р; Лист: 4; Листов:
Проверил							
ГИП		Воронин					
ГАП						Помещение архива. Вход. 1 этаж.	системы контроля и управления ТЕЛЕСЕН www.telesen.ru (343) 203 19 30
Н. контр		Смагин					
Утв.		Шиблев					



						ТЛС-1116-01-ЦИО-АИ	
						Создание и оснащение Центра интегрированных операций в рамках модернизации АБК ЦИТС Южно-Ягунского месторождения ТПП «Когалымнефтегаз	
Изм.	Кол.уч	Лист	№док	Подпись	Дата		
Разработал		Иващенко			02.17	Интерьеры	Стадия: Р; Лист: 5; Листов:
Проверил							
ГИП		Воронин					
ГАП						Помещение архива. Коридор 2-го этажа.	системы контроля и управления ТЕЛЕСЕН www.telesen.ru (343) 203 19 30
Н. контр		Смагин					
Утв.		Шиблев					

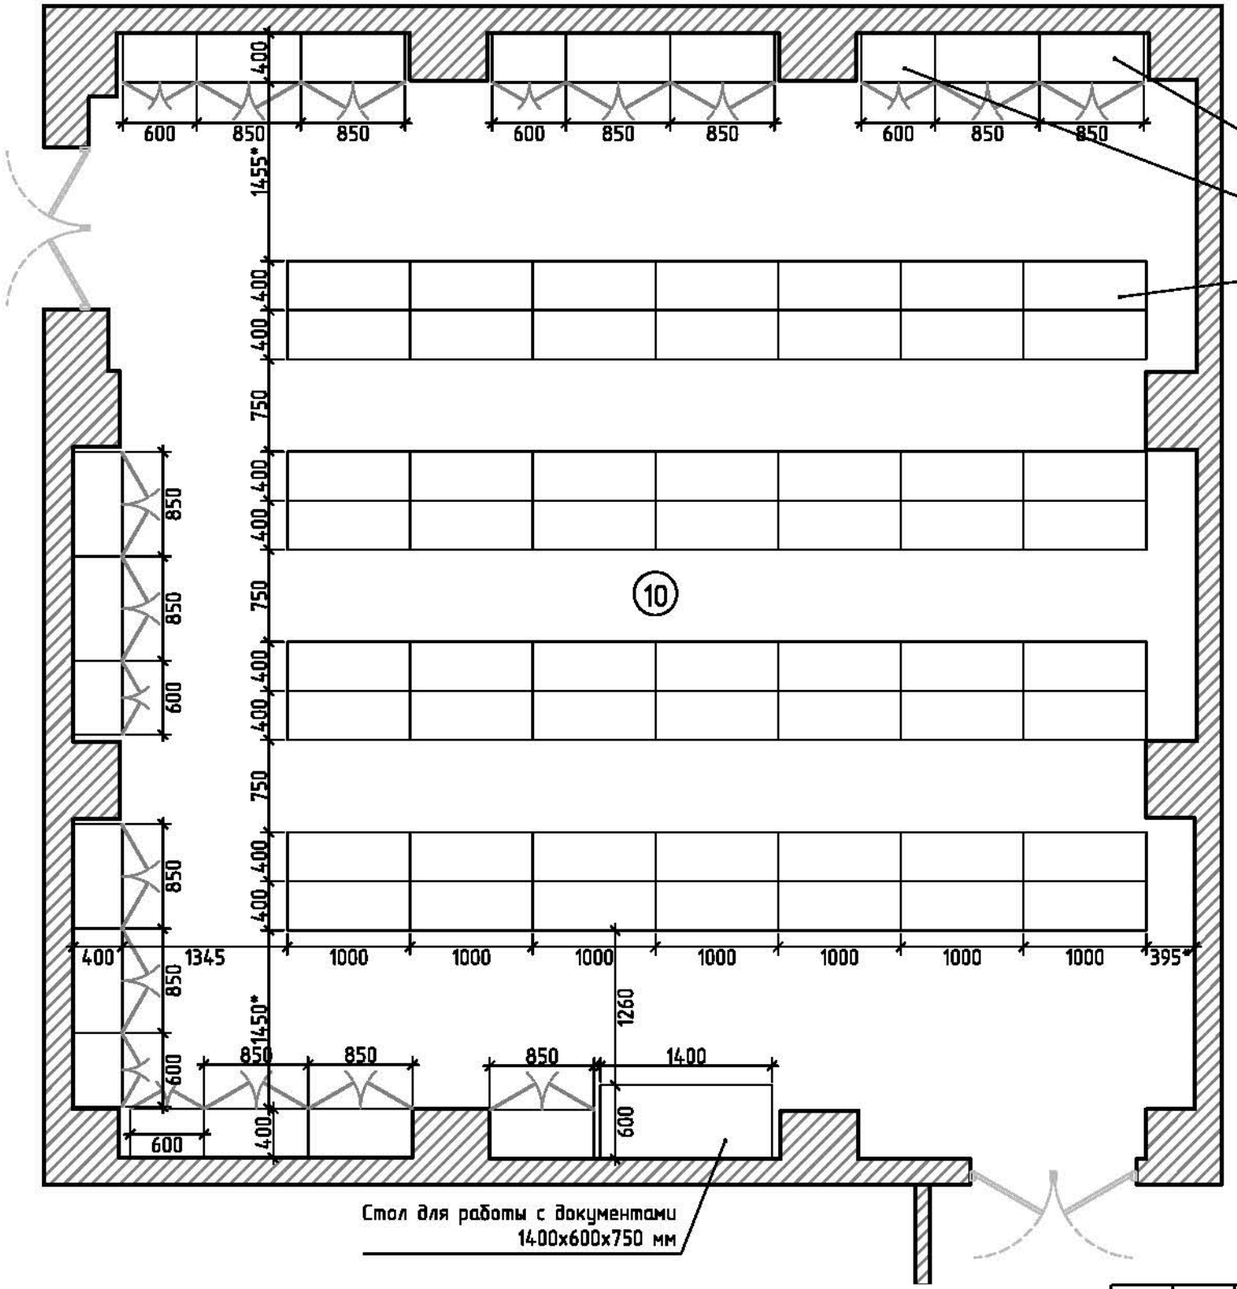

1. Кол-во металлических стеллажей – 56 шт.
2. Вместимость металлических стеллажей – 8960 папок по 250 листов, толщиной 2,5 см.
– 840 коробок 295х395х480 мм
3. Кол-во закрытых шкафов 850х400х1860 – 14 шт.
4. Кол-во закрытых шкафов 600х400х1860 – 7 шт.
5. Размеры со * уточнить по месту.

						ТЛС-1116-01-ЦИО-АИ		
						Создание и оснащение Центра интегрированных операций в рамках модернизации АБК ЦИТС Южно-Ягунского месторождения ТПП «Когалымнефтегаз		
Изм.	Кол.уч	Лист	№док	Подпись	Дата			
Разработал		Иващенко			02.17	Интерьеры	Стадия	Лист	Листов
Проверил							Р	6	
ГИП		Воронин							
ГАП						План расстановки оборудования. Помещение архива. М 1:50			
Н. контр		Смагин							
Утв.		Шиблев							

системы контроля и управления ТЕЛЕСЕН www.telesen.ru (343) 203 19 30

Оборудование для архива


Стеллаж металический



Шкаф архивный металический



Освещение стеллажей

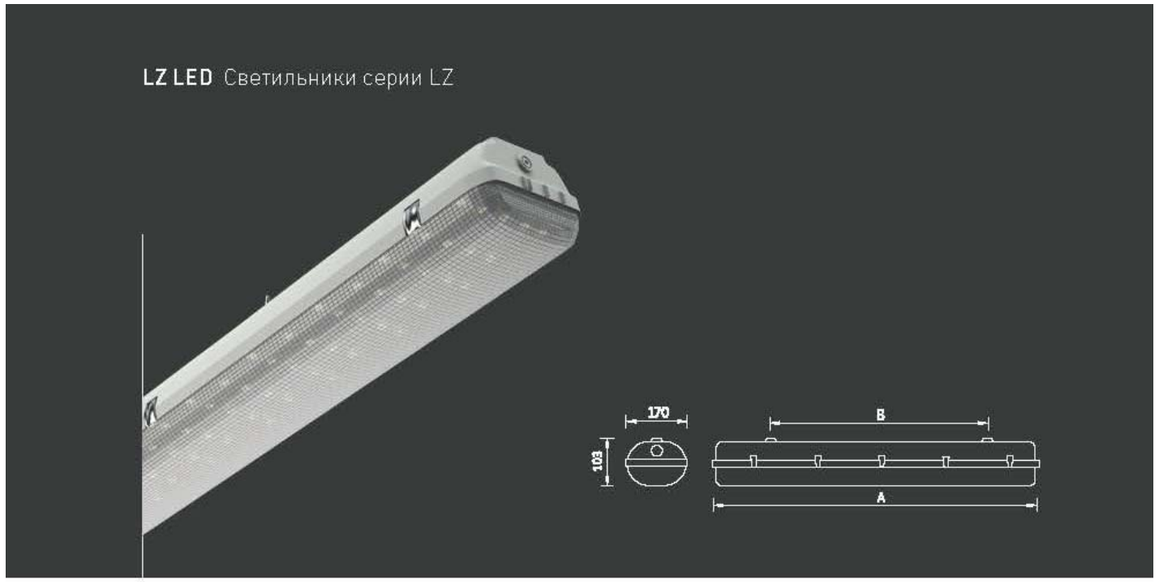

Установка
Крепление на поверхность потолка и стен, а также на подвесах в помещении или под навесом. В комплект входят установочные пластины и скобы.


Конструкция
Корпус серого цвета из поликарбоната.

Оптическая часть
Рассеиватель из поликарбоната. Устанавливается на корпус металлическими защелками. Тип светодиодов: SMD.

Характеристики
Цветовая температура – 5000 К (4000 К под заказ)
Индекс цветопередачи – 80


	A	B
LZ LED 600 5000K	670	400
LZ M LED 600 5000K	670	400
LZ LED 600 EM 5000K	670	400
LZ LED 1200 5000K	1270	800
LZ M LED 1200 5000K	1270	800
LZ LED 1200 EM 5000K	1270	800
LZ LED 1500 5000K	1570	1040
LZ M LED 1500 5000K	1570	1040
LZ LED 1500 EM 5000K	1570	1040

LZ LED 1500

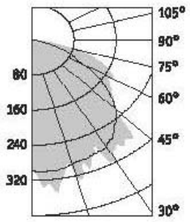

Промышленное оснащение


Изм.	Кол.уч	Лист	№док	Подпись	Дата	ТЛС-1116-01-ЦИО-АИ			
						Создание и оснащение Центра интегрированных операций в рамках модернизации АБК ЦИТС Южно-Ягунского месторождения ТПП «Когалымнефтегаз			
Разработал		Иващенко			02.17	Интерьеры	Стадия	Лист	Листов
Проверил							Р	7	
ГИП		Воронин							
ГАП						Оборудование архива.	системы контроля и управления ТЕЛЕСЕН www.telesen.ru (343) 203 19 30		
Н. контр		Смагин							
Утв.		Шиблев							

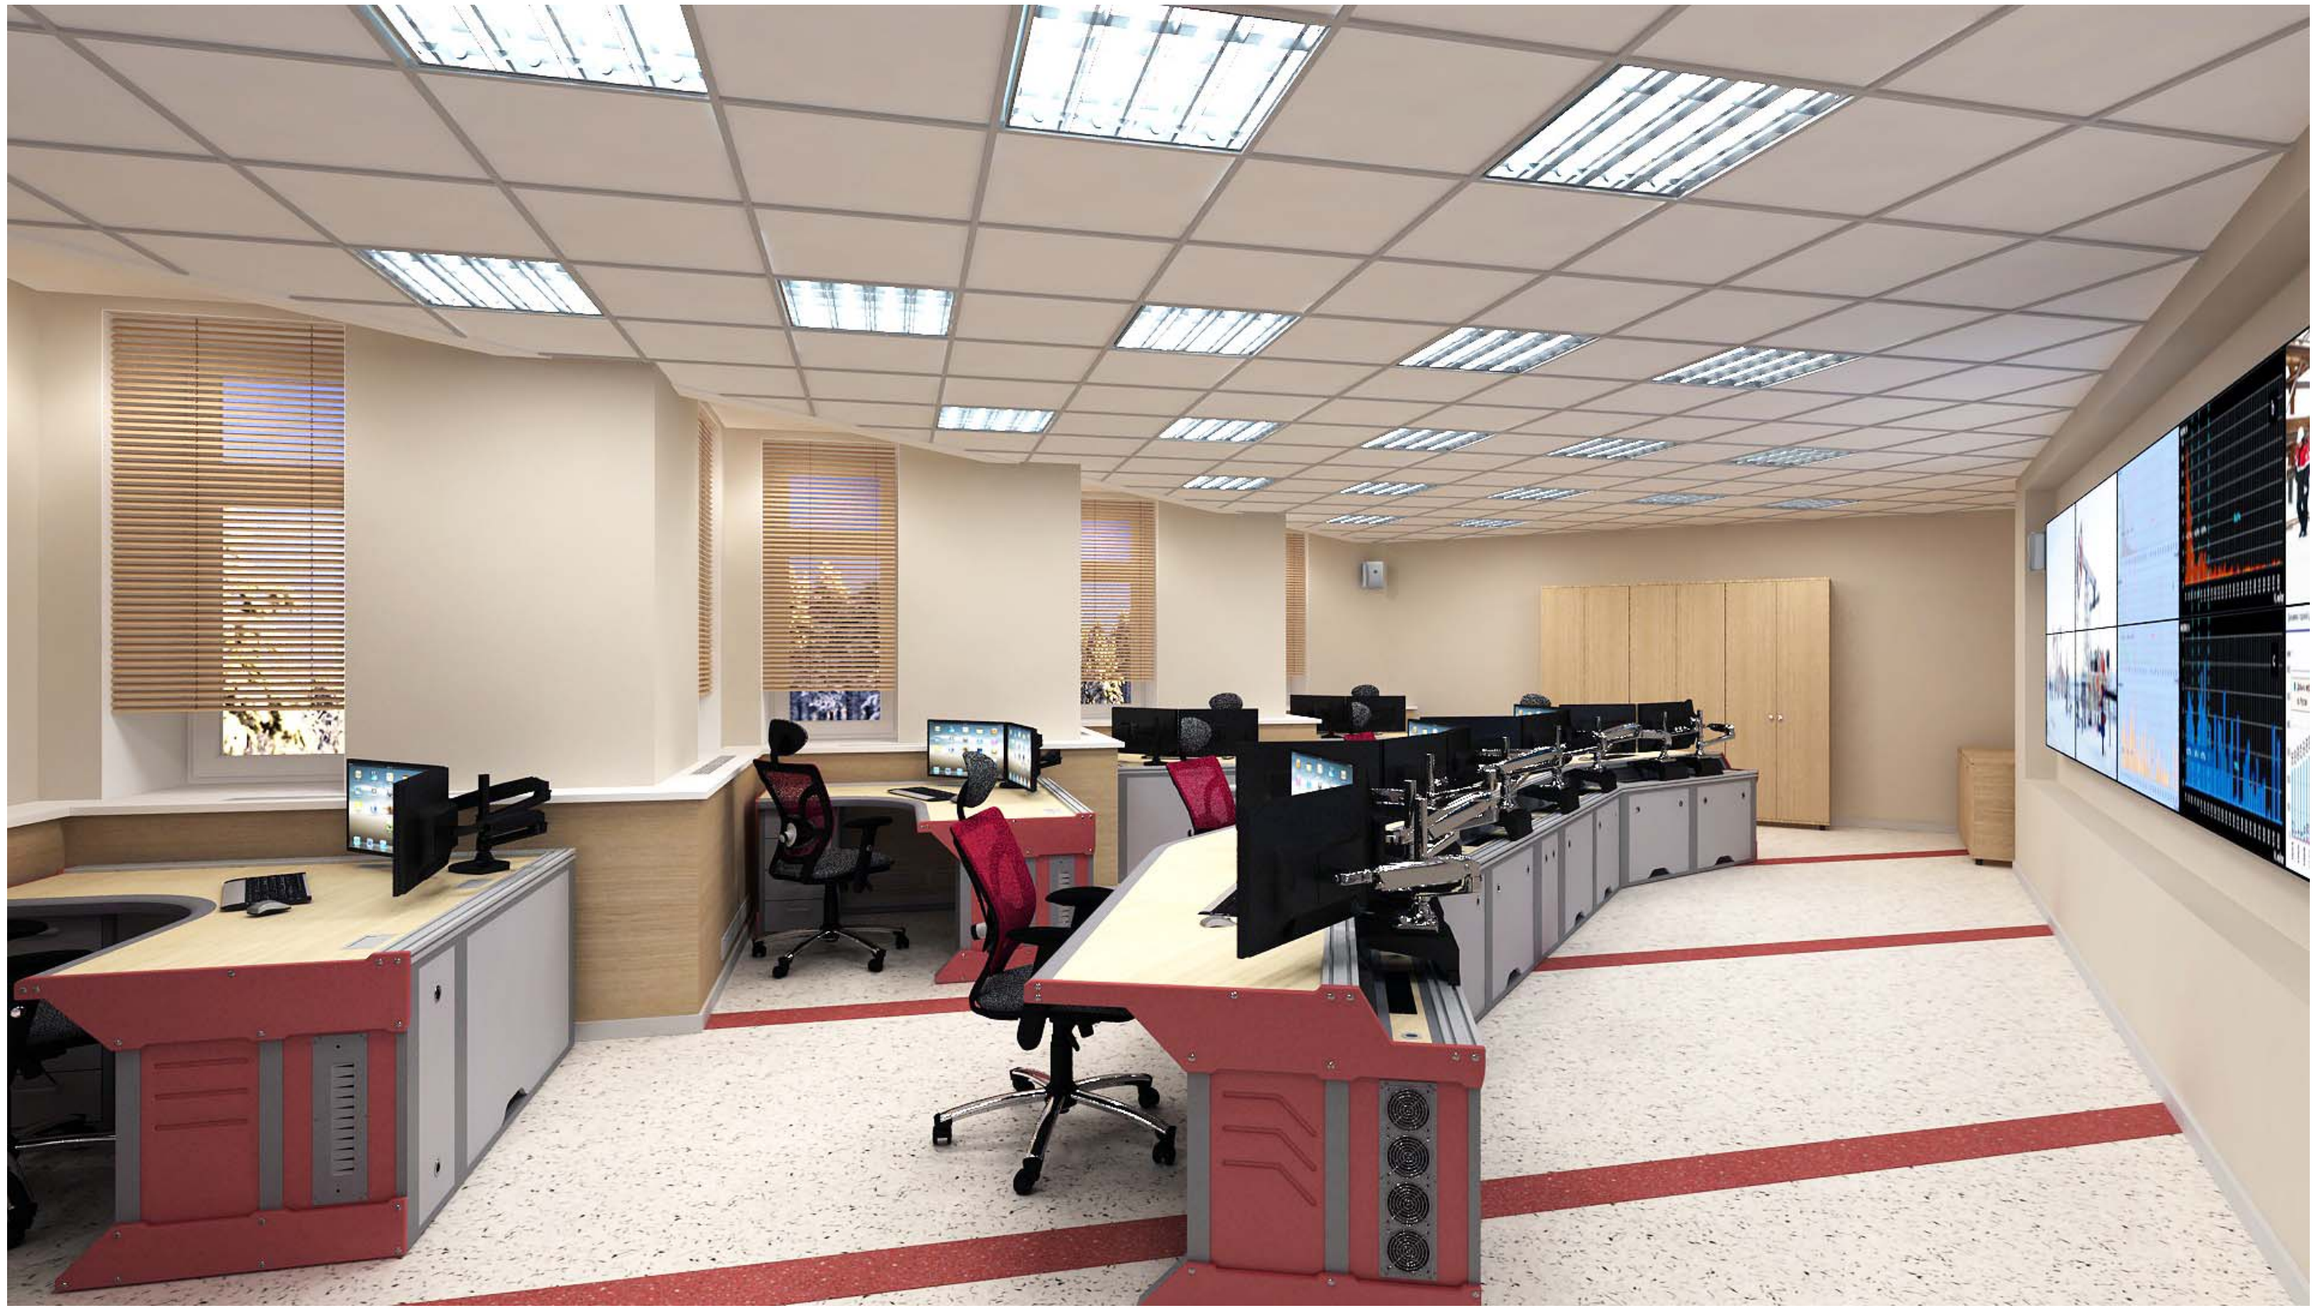

Линолеум укладывается под углом, между полосами линолеума основного цвета (ширина рулона 2м) укладываются узкие декоративные вставки линолеума красного цвета из той же коллекции.

Стены – обои под покраску, низ стен под окном зашиваются панелями ЛДСП под дерево

						ТЛС-1116-01-ЦИО-АИ		
						Создание и оснащение Центра интегрированных операций в рамках модернизации АБК ЦИТС Южно-Ягунского месторождения ТПП «Когалымнефтегаз		
Изм.	Кол.уч	Лист	№док	Подпись	Дата			
Разработал		Иващенко			02.17	Интерьеры	Стадия	Лист	Листов
Проверил							Р	8	
ГИП		Воронин							
ГАП						Кабинет № 16 Вид 1	системы контроля и управления ТЕЛЕСЕН www.telesen.ru (343) 203 19 30		
Н. контр		Смагин							
Утв.		Шиблев							

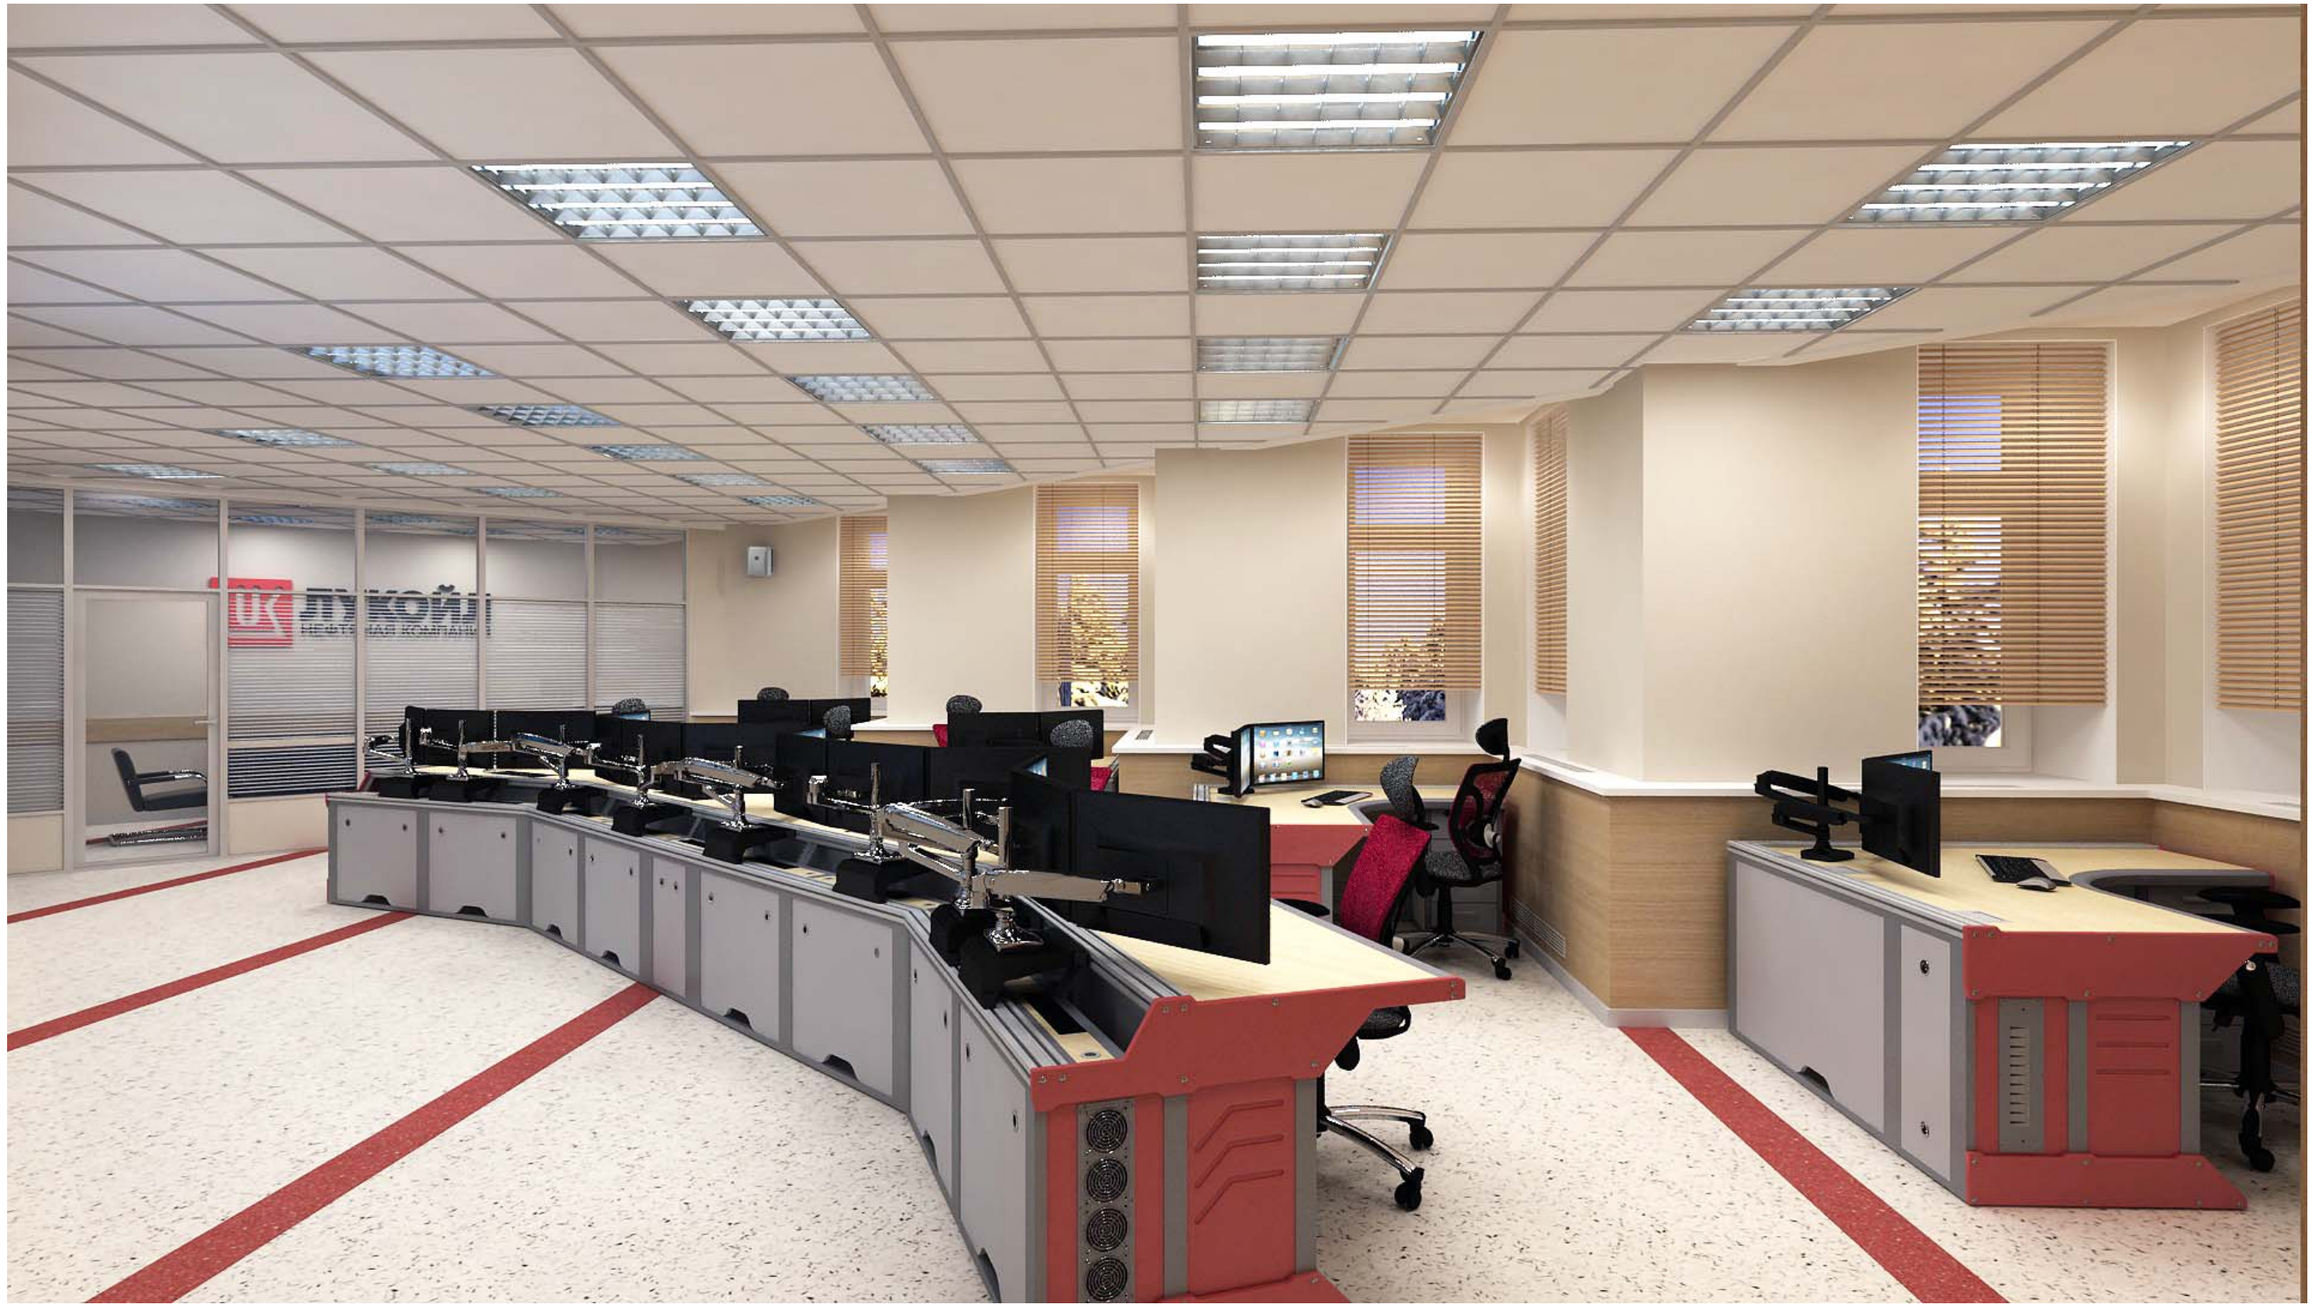

						ТЛС-1116-01-ЦИО-АИ		
						Создание и оснащение Центра интегрированных операций в рамках модернизации АБК ЦИТС Южно-Ягунского месторождения ТПП «Когалымнефтегаз		
Изм.	Кол.уч	Лист	№док	Подпись	Дата			
Разработал		Иващенко			02.17	Интерьеры	Стадия	Лист	Листов
Проверил							Р	9	
ГИП		Воронин							
ГАП						Кабинет № 16 Вид 2	системы контроля и управления ТЕЛЕСЕН www.telesen.ru (343) 203 19 30		
Н. контр		Смагин							
Утв.		Шиблев							




						ТЛС-1116-01-ЦИО-АИ	
						Создание и оснащение Центра интегрированных операций в рамках модернизации АБК ЦИТС Южно-Ягунского месторождения ТПП «Когалымнефтегаз	
Изм.	Кол.уч	Лист	№док	Подпись	Дата		
Разработал		Иващенко			02.17	Интерьеры	Стадия: Р; Лист: 10; Листов:
Проверил							
ГИП		Воронин					
ГАП						Кабинет № 16 Вид 3	системы контроля и управления ТЕЛЕСЕН www.telesen.ru (343) 203 19 30
Н. контр		Смагин					
Утв.		Шиблев					





Для возможности расположения рабочих места у окна решетки радиаторов заменяются на узкие и располагаются в нижней части стены и в подоконниках


Потолок в угловых нишах подшивается ГКЛ, по центру монтируются точечные светильники для подсветки рабочих мест

						ТЛС-1116-01-ЦИО-АИ		
						Создание и оснащение Центра интегрированных операций в рамках модернизации АБК ЦИТС Южно-Ягунского месторождения ТПП «Когалымнефтегаз		
Изм.	Кол.уч	Лист	№док	Подпись	Дата			
Разработал		Иващенко			02.17	Интерьеры	Стадия	Лист	Листов
Проверил							Р	11	
ГИП		Воронин							
ГАП						Кабинет № 16 Вид 4	системы контроля и управления ТЕЛЕСЕН www.telesen.ru (343) 203 19 30		
Н. контр		Смагин							
Утв.		Шиблев							

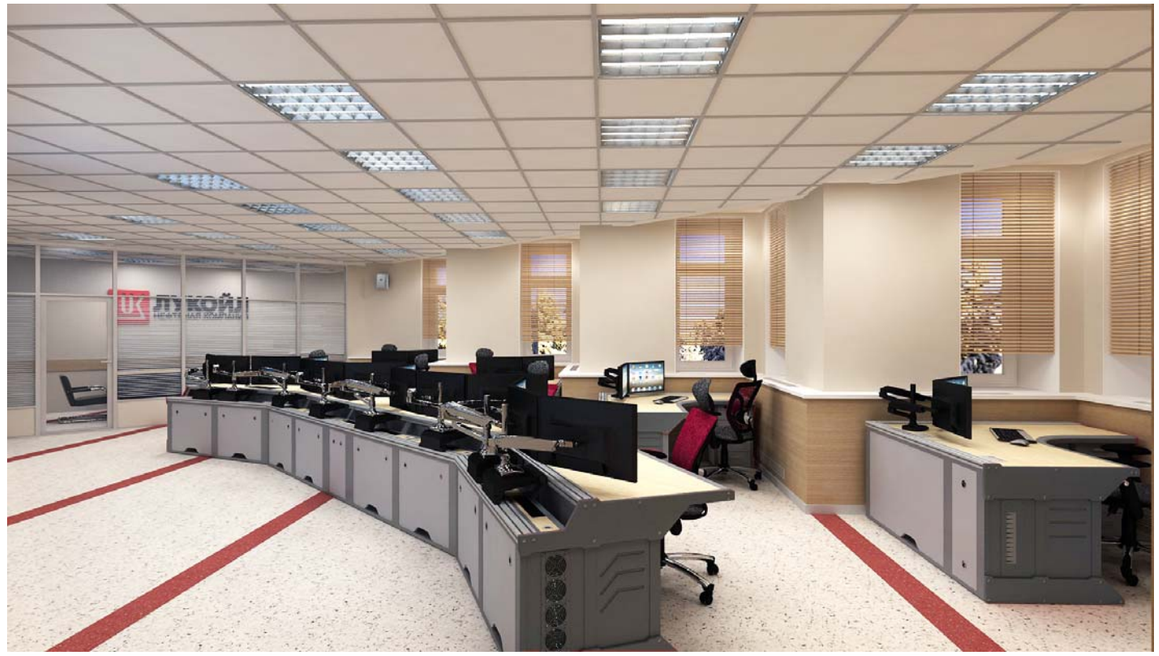


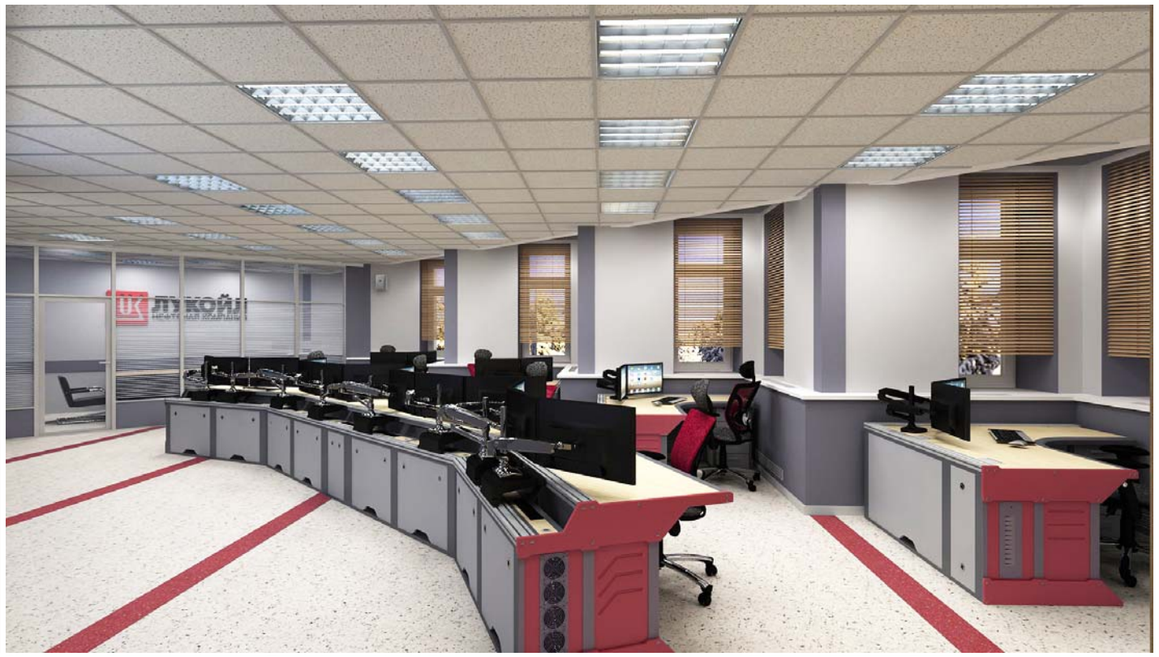

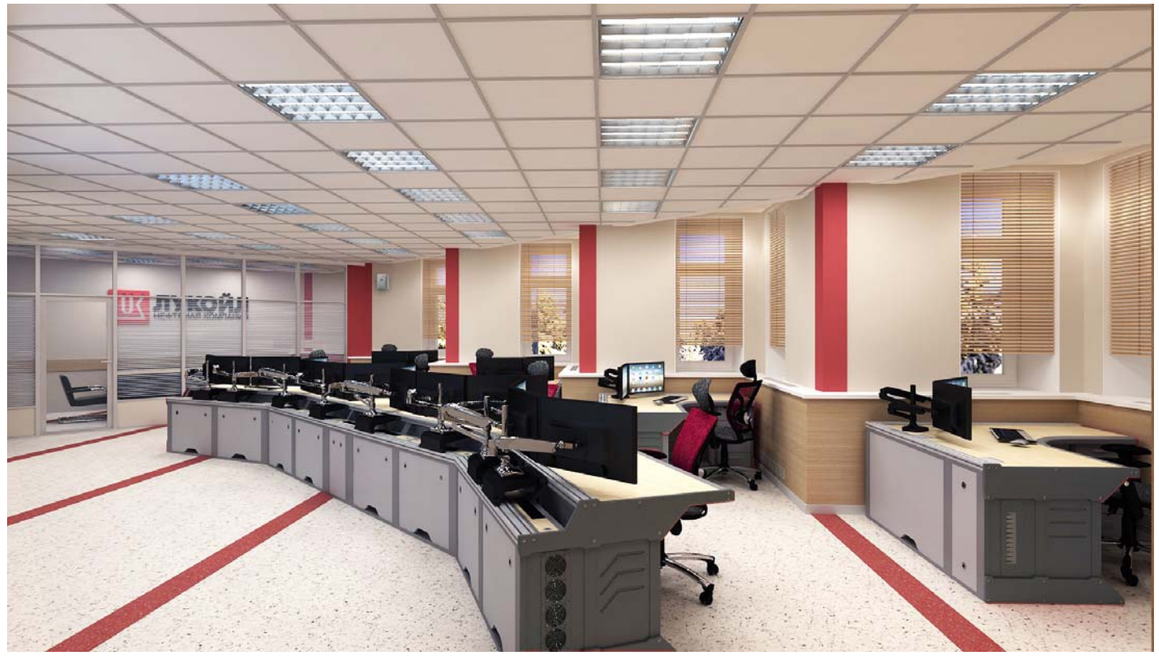

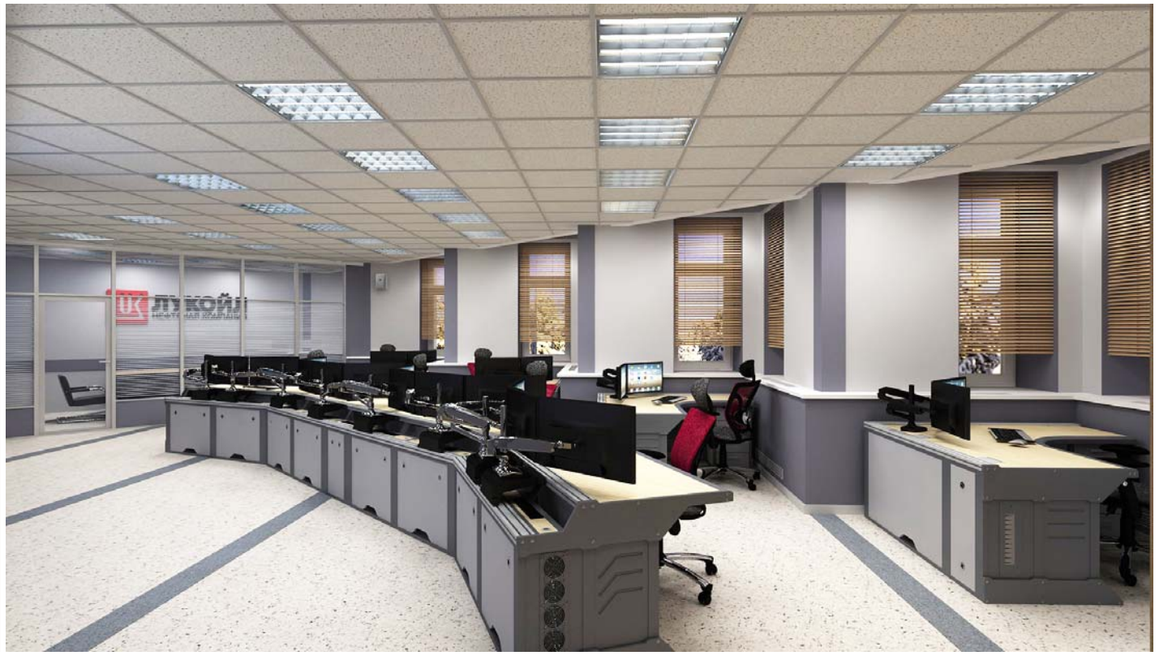


						ТЛС-1116-01-ЦИО-АИ		
						Создание и оснащение Центра интегрированных операций в рамках модернизации АБК ЦИТС Южно-Ягунского месторождения ТПП «Когалымнефтегаз		
Изм.	Кол.уч	Лист	№док	Подпись	Дата			
Разработал		Иващенко			02.17	Интерьеры	Стадия	Лист	Листов
Проверил							Р	12	
ГИП		Воронин							
ГАП						Кабинет № 16 Варианты цветового решения	системы контроля и управления ТЕЛЕСЕН www.telesen.ru (343) 203 19 30		
Н. контр		Смагин							
Утв.		Шиблев							

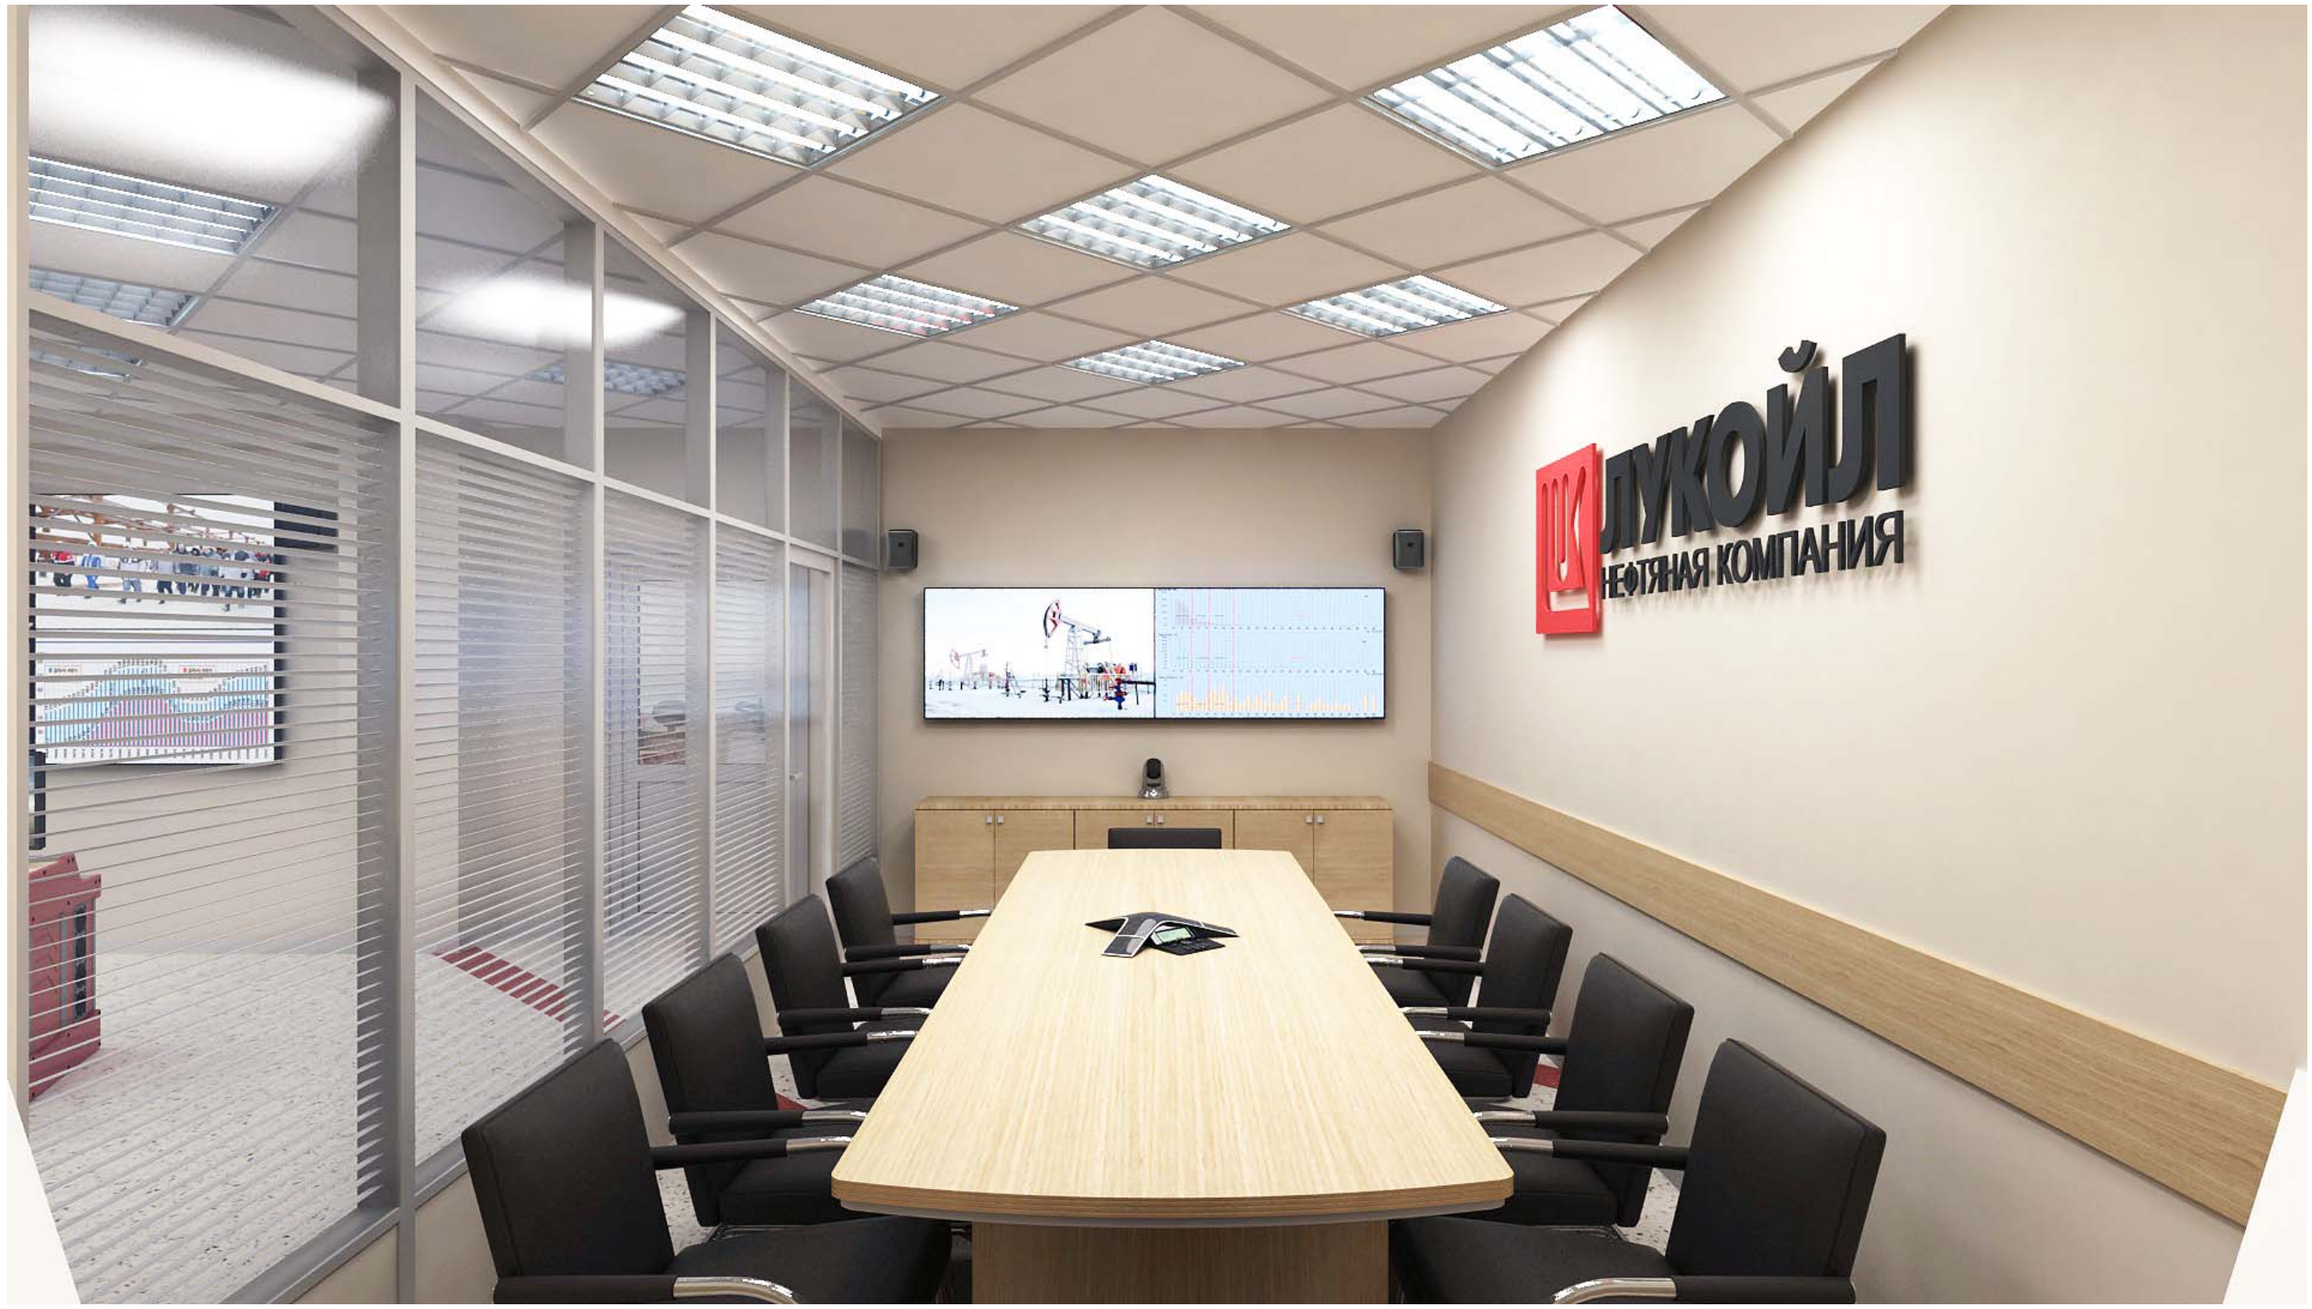

						ТЛС-1116-01-ЦИО-АИ		
						Создание и оснащение Центра интегрированных операций в рамках модернизации АБК ЦИТС Южно-Ягунского месторождения ТПП «Когалымнефтегаз		
Изм.	Кол.уч	Лист	№док	Подпись	Дата			
Разработал		Иващенко			02.17	Интерьеры	Стадия	Лист	Листов
Проверил							Р	13	
ГИП		Воронин							
ГАП						Кабинет № 17 Вид 1	системы контроля и управления ТЕЛЕСЕН www.telesen.ru (343) 203 19 30		
Н. контр		Смагин							
Утв.		Шиблев							




						ТЛС-1116-01-ЦИО-АИ	
						Создание и оснащение Центра интегрированных операций в рамках модернизации АБК ЦИТС Южно-Ягунского месторождения ТПП «Когалымнефтегаз	
Изм.	Кол.уч	Лист	№док	Подпись	Дата		
Разработал		Иващенко			02.17	Интерьеры	Стадия: Р; Лист: 14; Листов:
Проверил							
ГИП		Воронин					
ГАП						Кабинет № 17 Вид 2	системы контроля и управления ТЕЛЕСЕН www.telesen.ru (343) 203 19 30
Н. контр		Смагин					
Утв.		Шиблев					

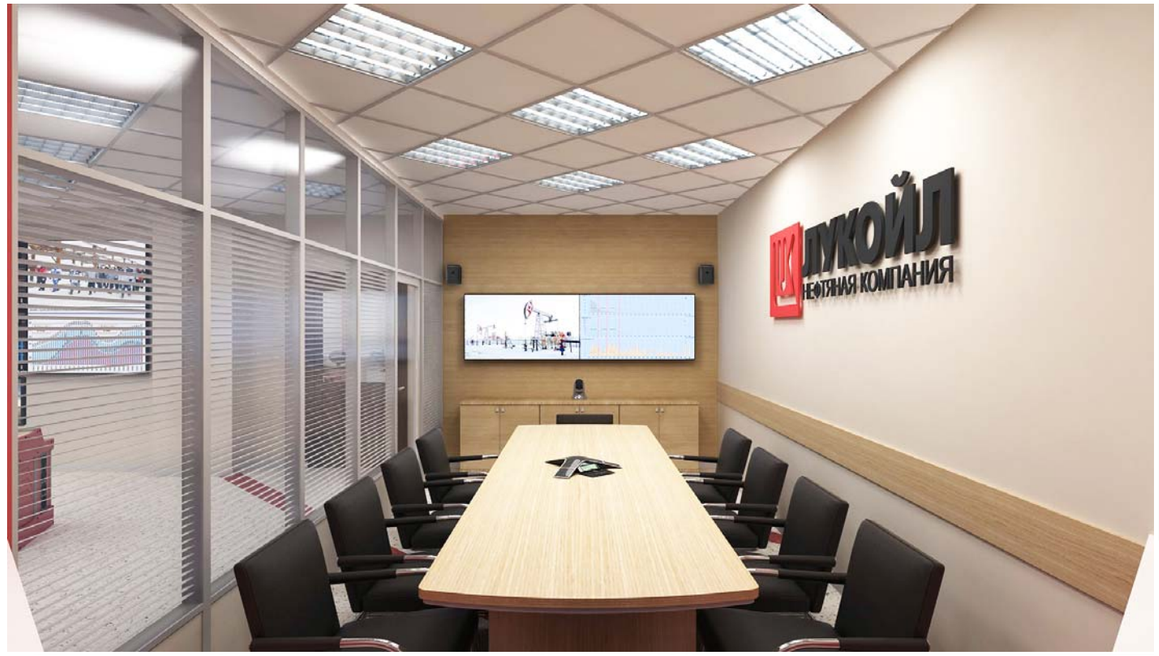





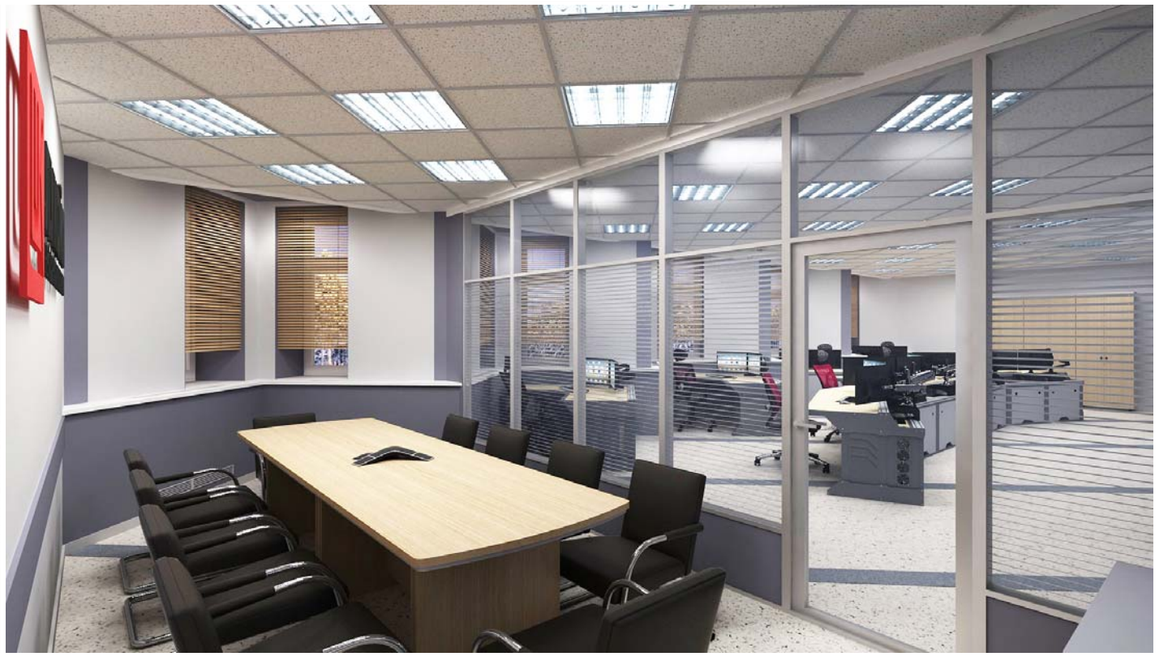


						ТЛС-1116-01-ЦИО-АИ		
						Создание и оснащение Центра интегрированных операций в рамках модернизации АБК ЦИТС Южно-Ягунского месторождения ТПП «Когалымнефтегаз		
Изм.	Кол.уч	Лист	№док	Подпись	Дата			
Разработал		Иващенко			02.17	Интерьеры	Стадия	Лист	Листов
Проверил							Р	15	
ГИП		Воронин							
ГАП						Кабинет № 17 Варианты цветового решения	системы контроля и управления ТЕЛЕСЕН www.telesen.ru (343) 203 19 30		
Н. контр		Смагин							
Утв.		Шиблев							



Цветное оргстекло (чёрное и красное).
Буквы "ЛУКОЙЛ" - толщина 30мм,
Буквы "нефтяная компания - толщина 3мм,
Логотип - толщина 30мм.
Крепёж всех элементов - на дистанционные держатели.
Общий вес - 10кг.

						ТЛС-1116-01-ЦИО-АИ		
						Создание и оснащение Центра интегрированных операций в рамках модернизации АБК ЦИТС Южно-Ягунского месторождения ТПП «Когалымнефтегаз		
Изм.	Кол.уч	Лист	№док	Подпись	Дата			
Разработал		Иващенко			02.17	Интерьеры	Стадия	Лист	Листов
Проверил							Р	16	
ГИП		Воронин							
ГАП						Кабинет № 17 Фирменный знак	системы контроля и управления ТЕЛЕСЕН www.telesen.ru (343) 203 19 30		
Н. контр		Смагин							
Утв.		Шиблев							

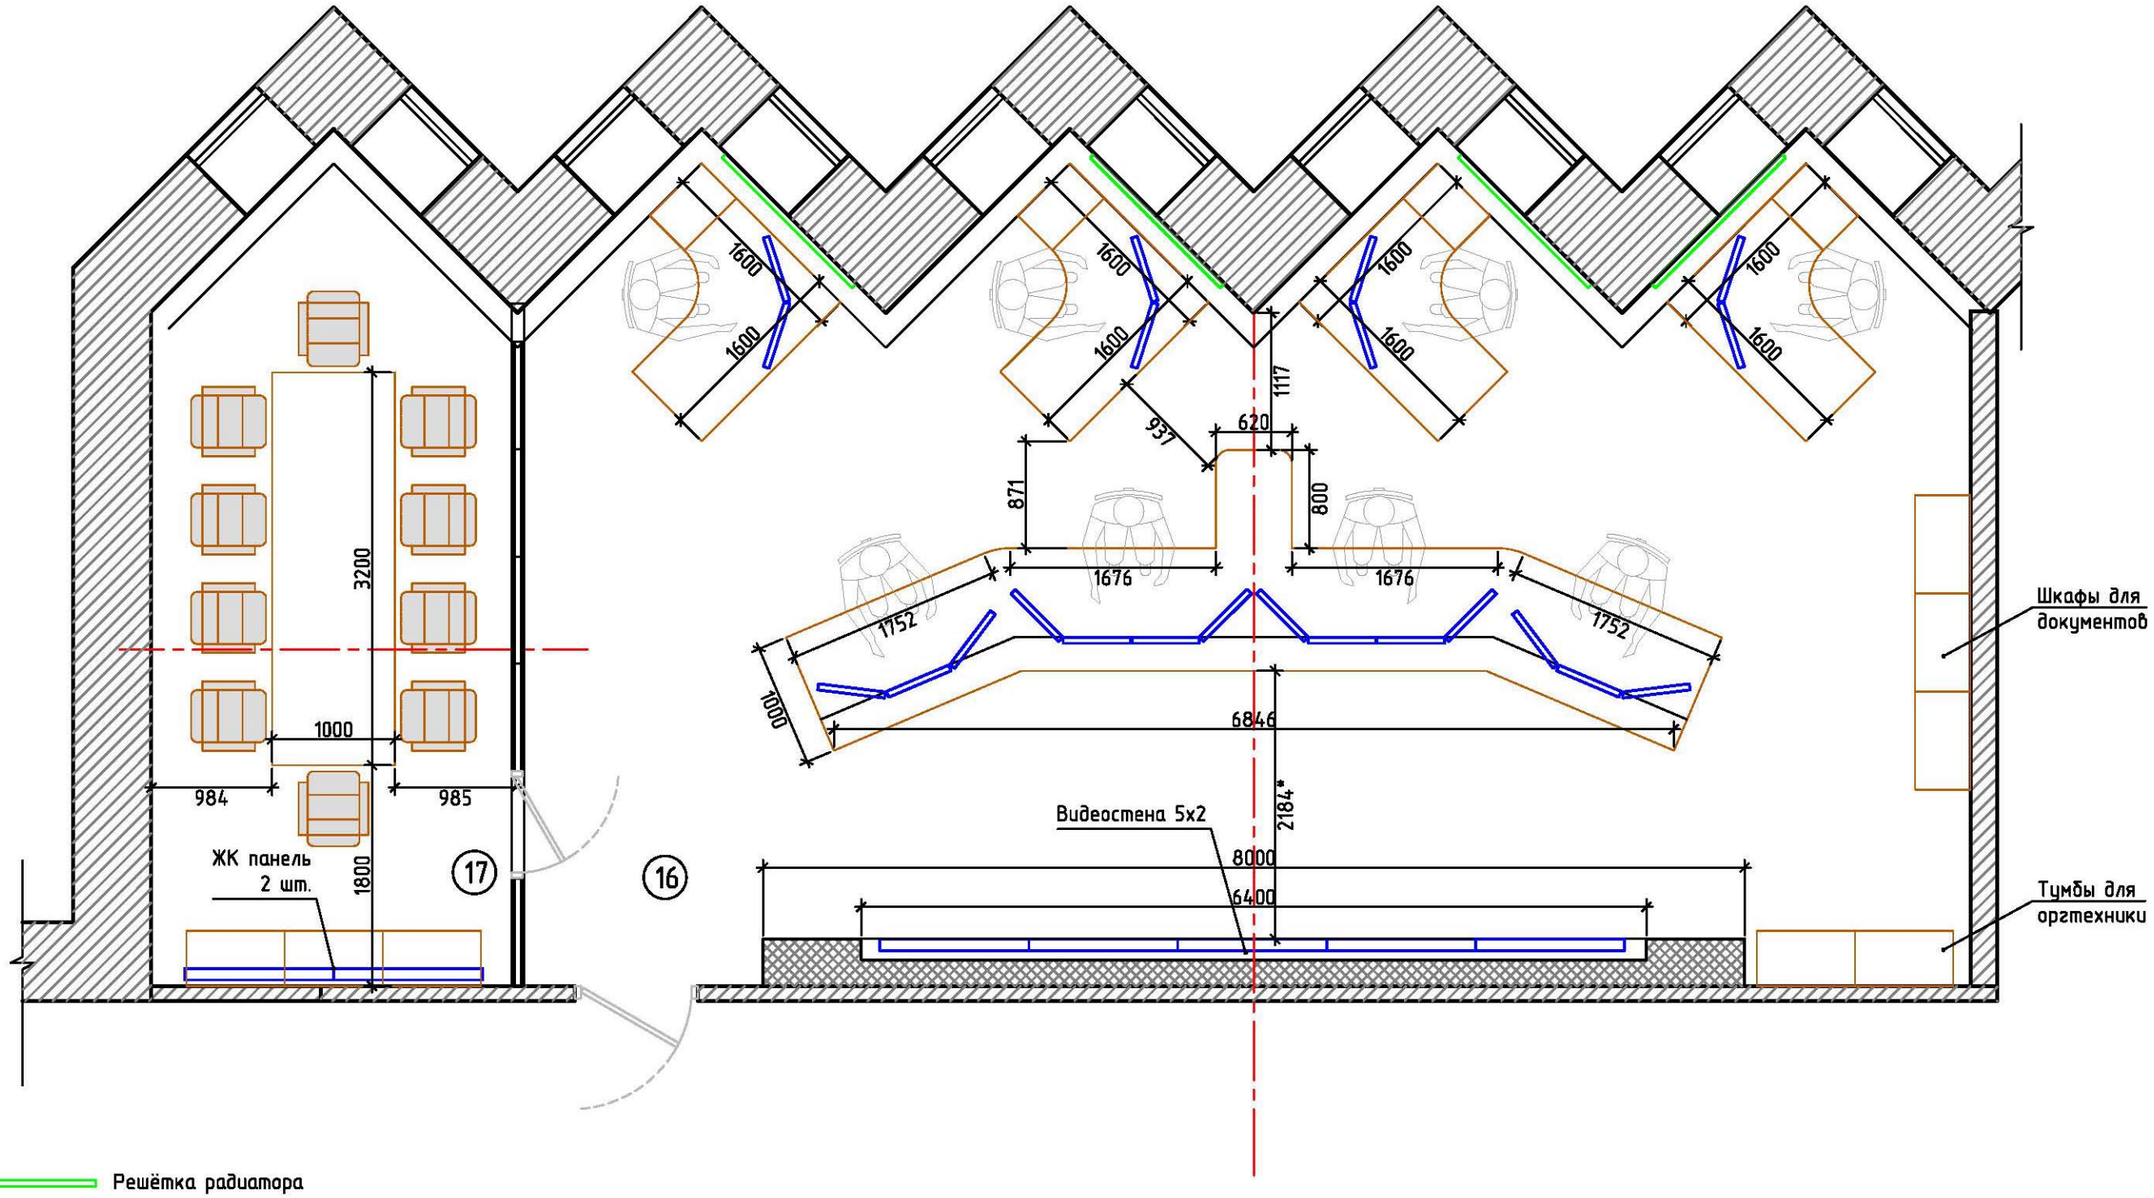

Решётка радиатора

Монитор 24 дюйма

1. Уточнить возможность переноса дверного проема
2. Уточнить возможность переноса решёток радиаторов
3. Размеры со * уточнить по месту.


Изм.	Кол.уч	Лист	№док	Подпись	Дата	ТЛС-1116-01-ЦИО-АИ			
						Создание и оснащение Центра интегрированных операций в рамках модернизации АБК ЦИТС Южно-Ягунского месторождения ТПП «Когалымнефтегаз			
Разработал		Иващенко			02.17	Интерьеры	Стадия	Лист	Листов
Проверил							Р	17	
ГИП		Воронин							
ГАП						Кабинет № 16-17. План расстановки оборудования. М 1:50	системы контроля и управления ТЕЛЕСЕН www.telesen.ru (343) 203 19 30		
Н. контр		Смагин							
Утв.		Шиблев							



						ТЛС-1116-01-ЦИО-АИ	
						Создание и оснащение Центра интегрированных операций в рамках модернизации АБК ЦИТС Южно-Ягунского месторождения ТПП «Когалымнефтегаз	
Изм.	Кол.уч	Лист	№док	Подпись	Дата		
Разработал		Иващенко			02.17	Интерьеры	Стадия: Р; Лист: 18; Листов:
Проверил							
ГИП		Воронин					
ГАП						Кабинет № 3 Вид 1	системы контроля и управления ТЕЛЕСЕН www.telesen.ru (343) 203 19 30
Н. контр		Смагин					
Утв.		Шиблев					



						ТЛС-1116-01-ЦИО-АИ	
						Создание и оснащение Центра интегрированных операций в рамках модернизации АБК ЦИТС Южно-Ягунского месторождения ТПП «Когалымнефтегаз	
Изм.	Кол.уч	Лист	№док	Подпись	Дата		
Разработал		Иващенко			02.17	Интерьеры	Стадия: Р; Лист: 19; Листов:
Проверил							
ГИП		Воронин					
ГАП						Кабинет № 3 Вид 2	системы контроля и управления ТЕЛЕСЕН www.telesen.ru (343) 203 19 30
Н. контр		Смагин					
Утв.		Шиблев					

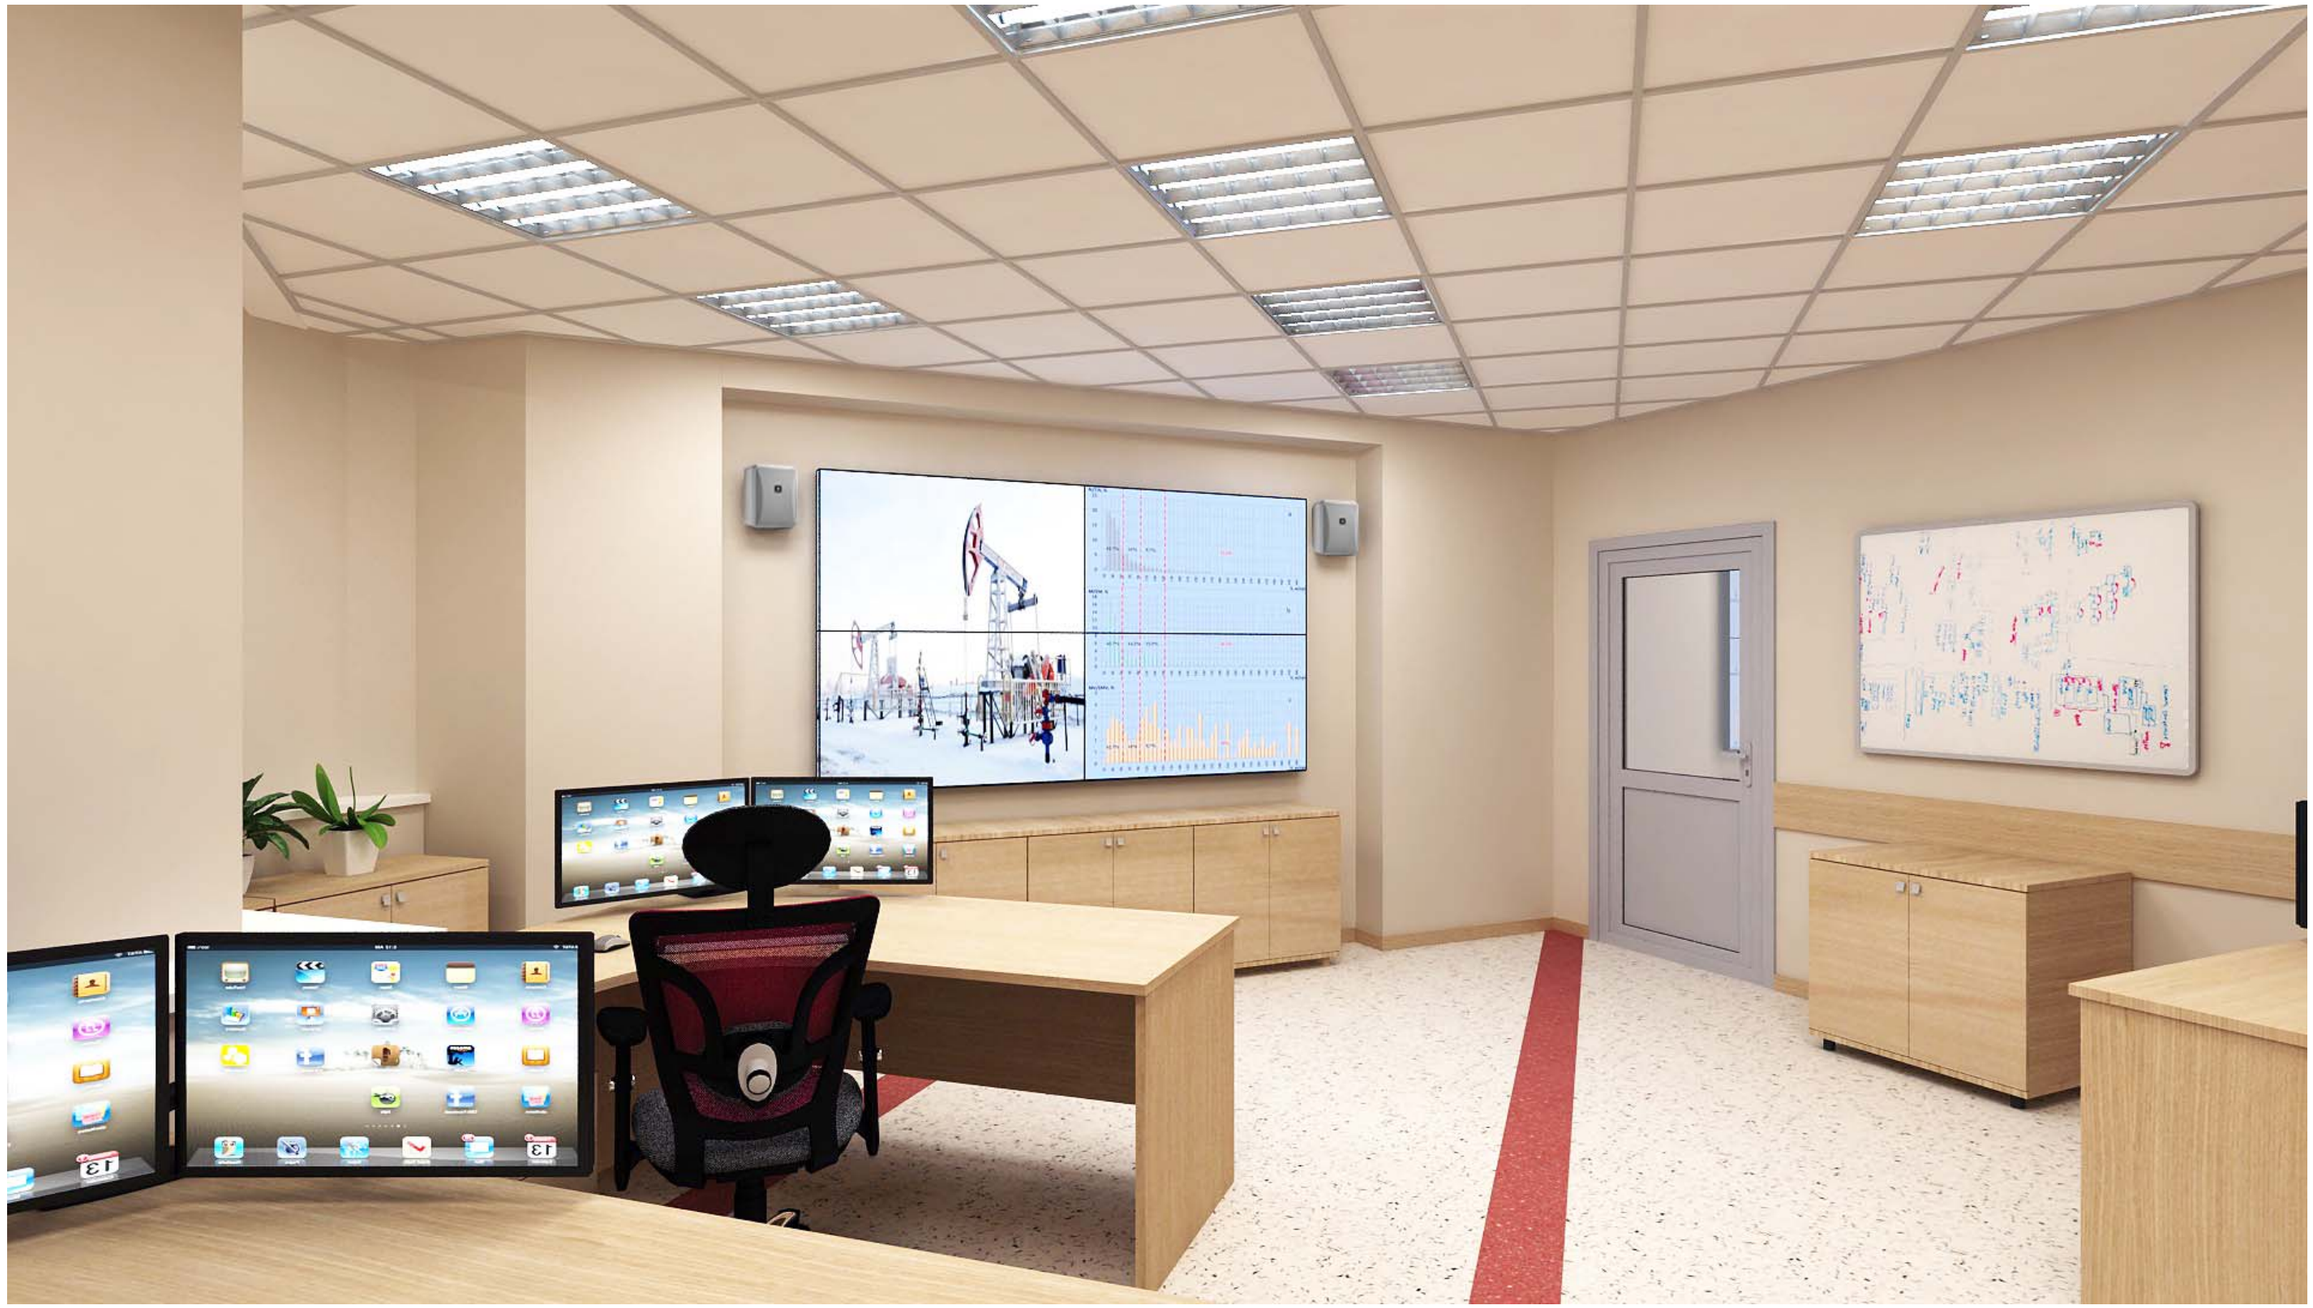

						ТЛС-1116-01-ЦИО-АИ	
						Создание и оснащение Центра интегрированных операций в рамках модернизации АБК ЦИТС Южно-Ягунского месторождения ТПП «Когалымнефтегаз	
Изм.	Кол.уч	Лист	№док	Подпись	Дата		
Разработал		Иващенко			02.17	Интерьеры	Стадия: Р; Лист: 20; Листов:
Проверил							
ГИП		Воронин					
ГАП						Кабинет № 3 Вид 2	системы контроля и управления ТЕЛЕСЕН www.telesen.ru (343) 203 19 30
Н. контр		Смагин					
Утв.		Шиблев					











						ТЛС-1116-01-ЦИО-АИ		
						Создание и оснащение Центра интегрированных операций в рамках модернизации АБК ЦИТС Южно-Ягунского месторождения ТПП «Когалымнефтегаз		
Изм.	Кол.уч	Лист	№док	Подпись	Дата			
Разработал		Иващенко			02.17	Интерьеры	Стадия	Лист	Листов
Проверил							Р	21	
ГИП		Воронин							
ГАП						Кабинет № 3 Варианты цветового решения			
Н. контр		Смагин							
Утв.		Шиблев							

ВАРИАНТ 1
2 рабочих места

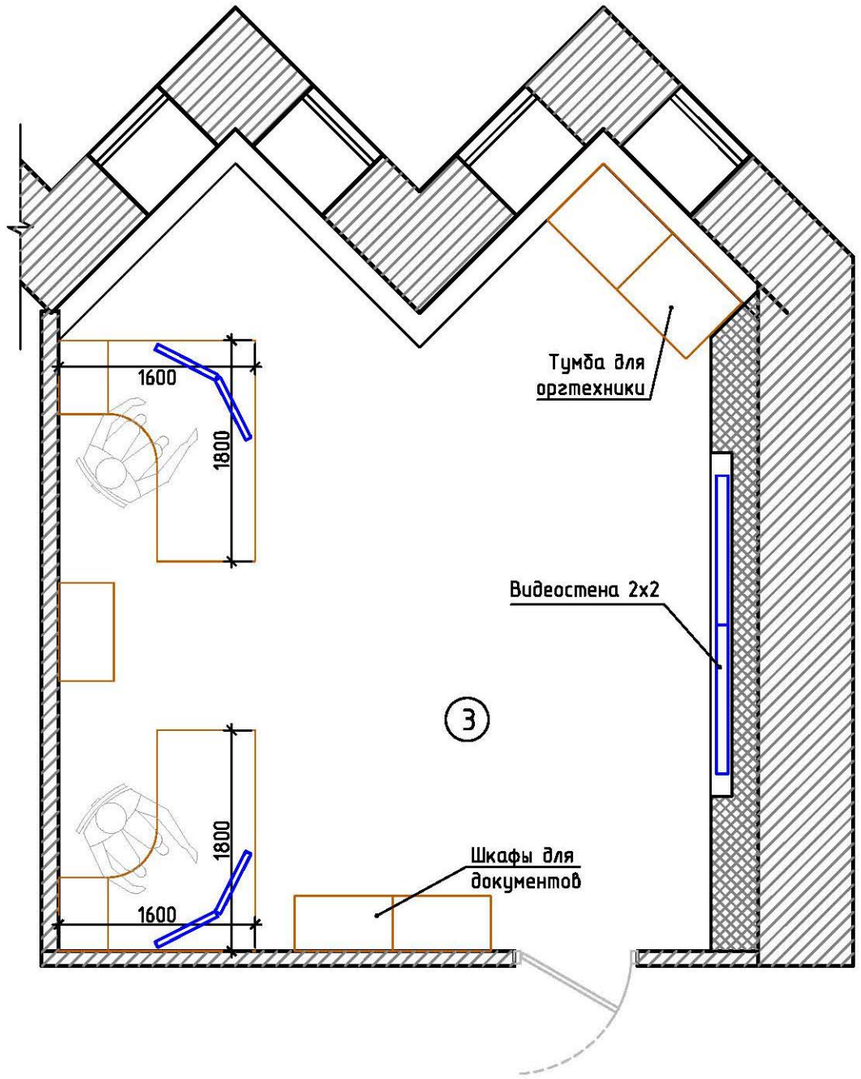

ВАРИАНТ 2
3 рабочих места

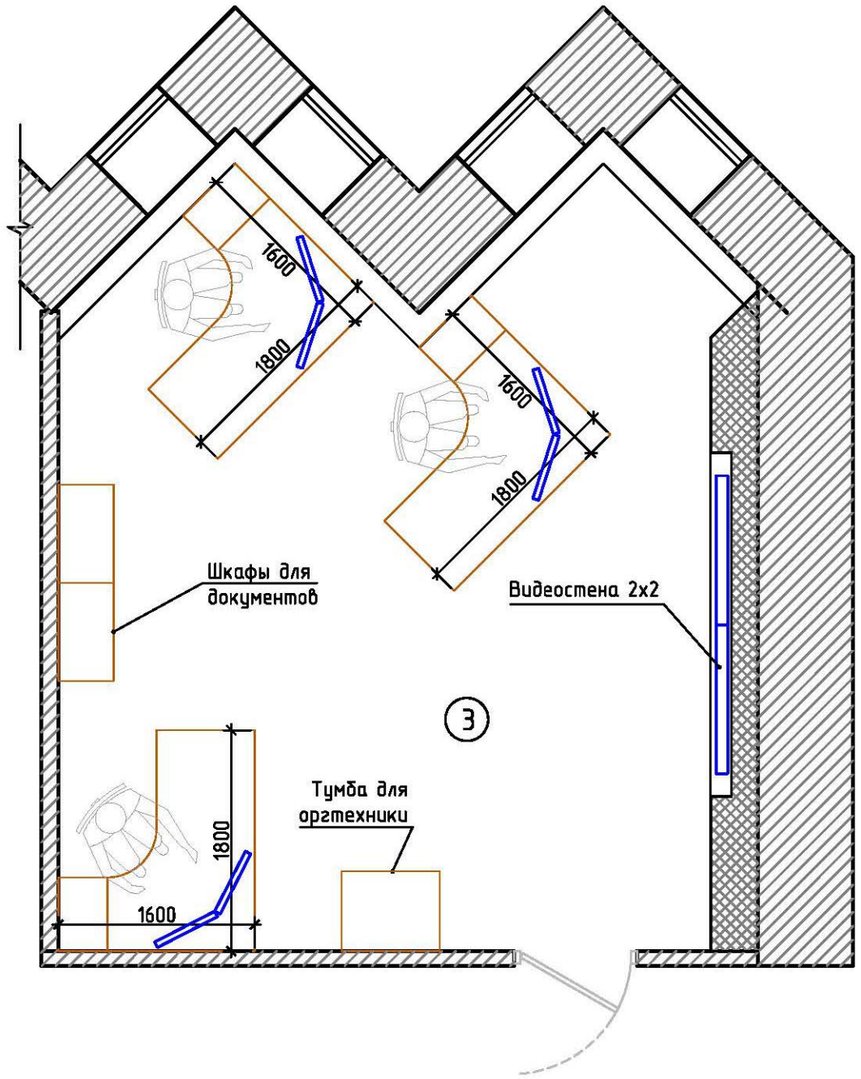

						ТЛС-1116-01-ЦИО-АИ	
						Создание и оснащение Центра интегрированных операций в рамках модернизации АБК ЦИТС Южно-Ягунского месторождения ТПП «Когалымнефтегаз	
Изм.	Кол.уч	Лист	№док	Подпись	Дата		
Разработал		Иващенко			02.17	Интерьеры	Стадия: Р; Лист: 22; Листов:
Проверил							
ГИП		Воронин					
ГАП						Кабинет № 3 Расстановка оборудования М 1:50	ТЕЛЕСЕН системы контроля и управления www.telesen.ru (343) 203 19 30
Н. контр		Смагин					
Утв.		Шиблев					