




Изм.	Кол.уч	Лист	№док	Подпись	Дата	ТЛС-0220-01-АР	Стадия	Лист	Листов
Разработал		Иващенко			02.20	«ПАО «ЧЦЗ» Заводоуправление. Корпус №2 Зал совещаний»	Э	1	
Проверил		Балабанов							
ГАП						Вариант 1 Вид 1-1	системы контроля и управления ТЕЛЕСЕН www.telesen.ru (343) 203 19 30		
Н. контр		Смагин							
Утв.									

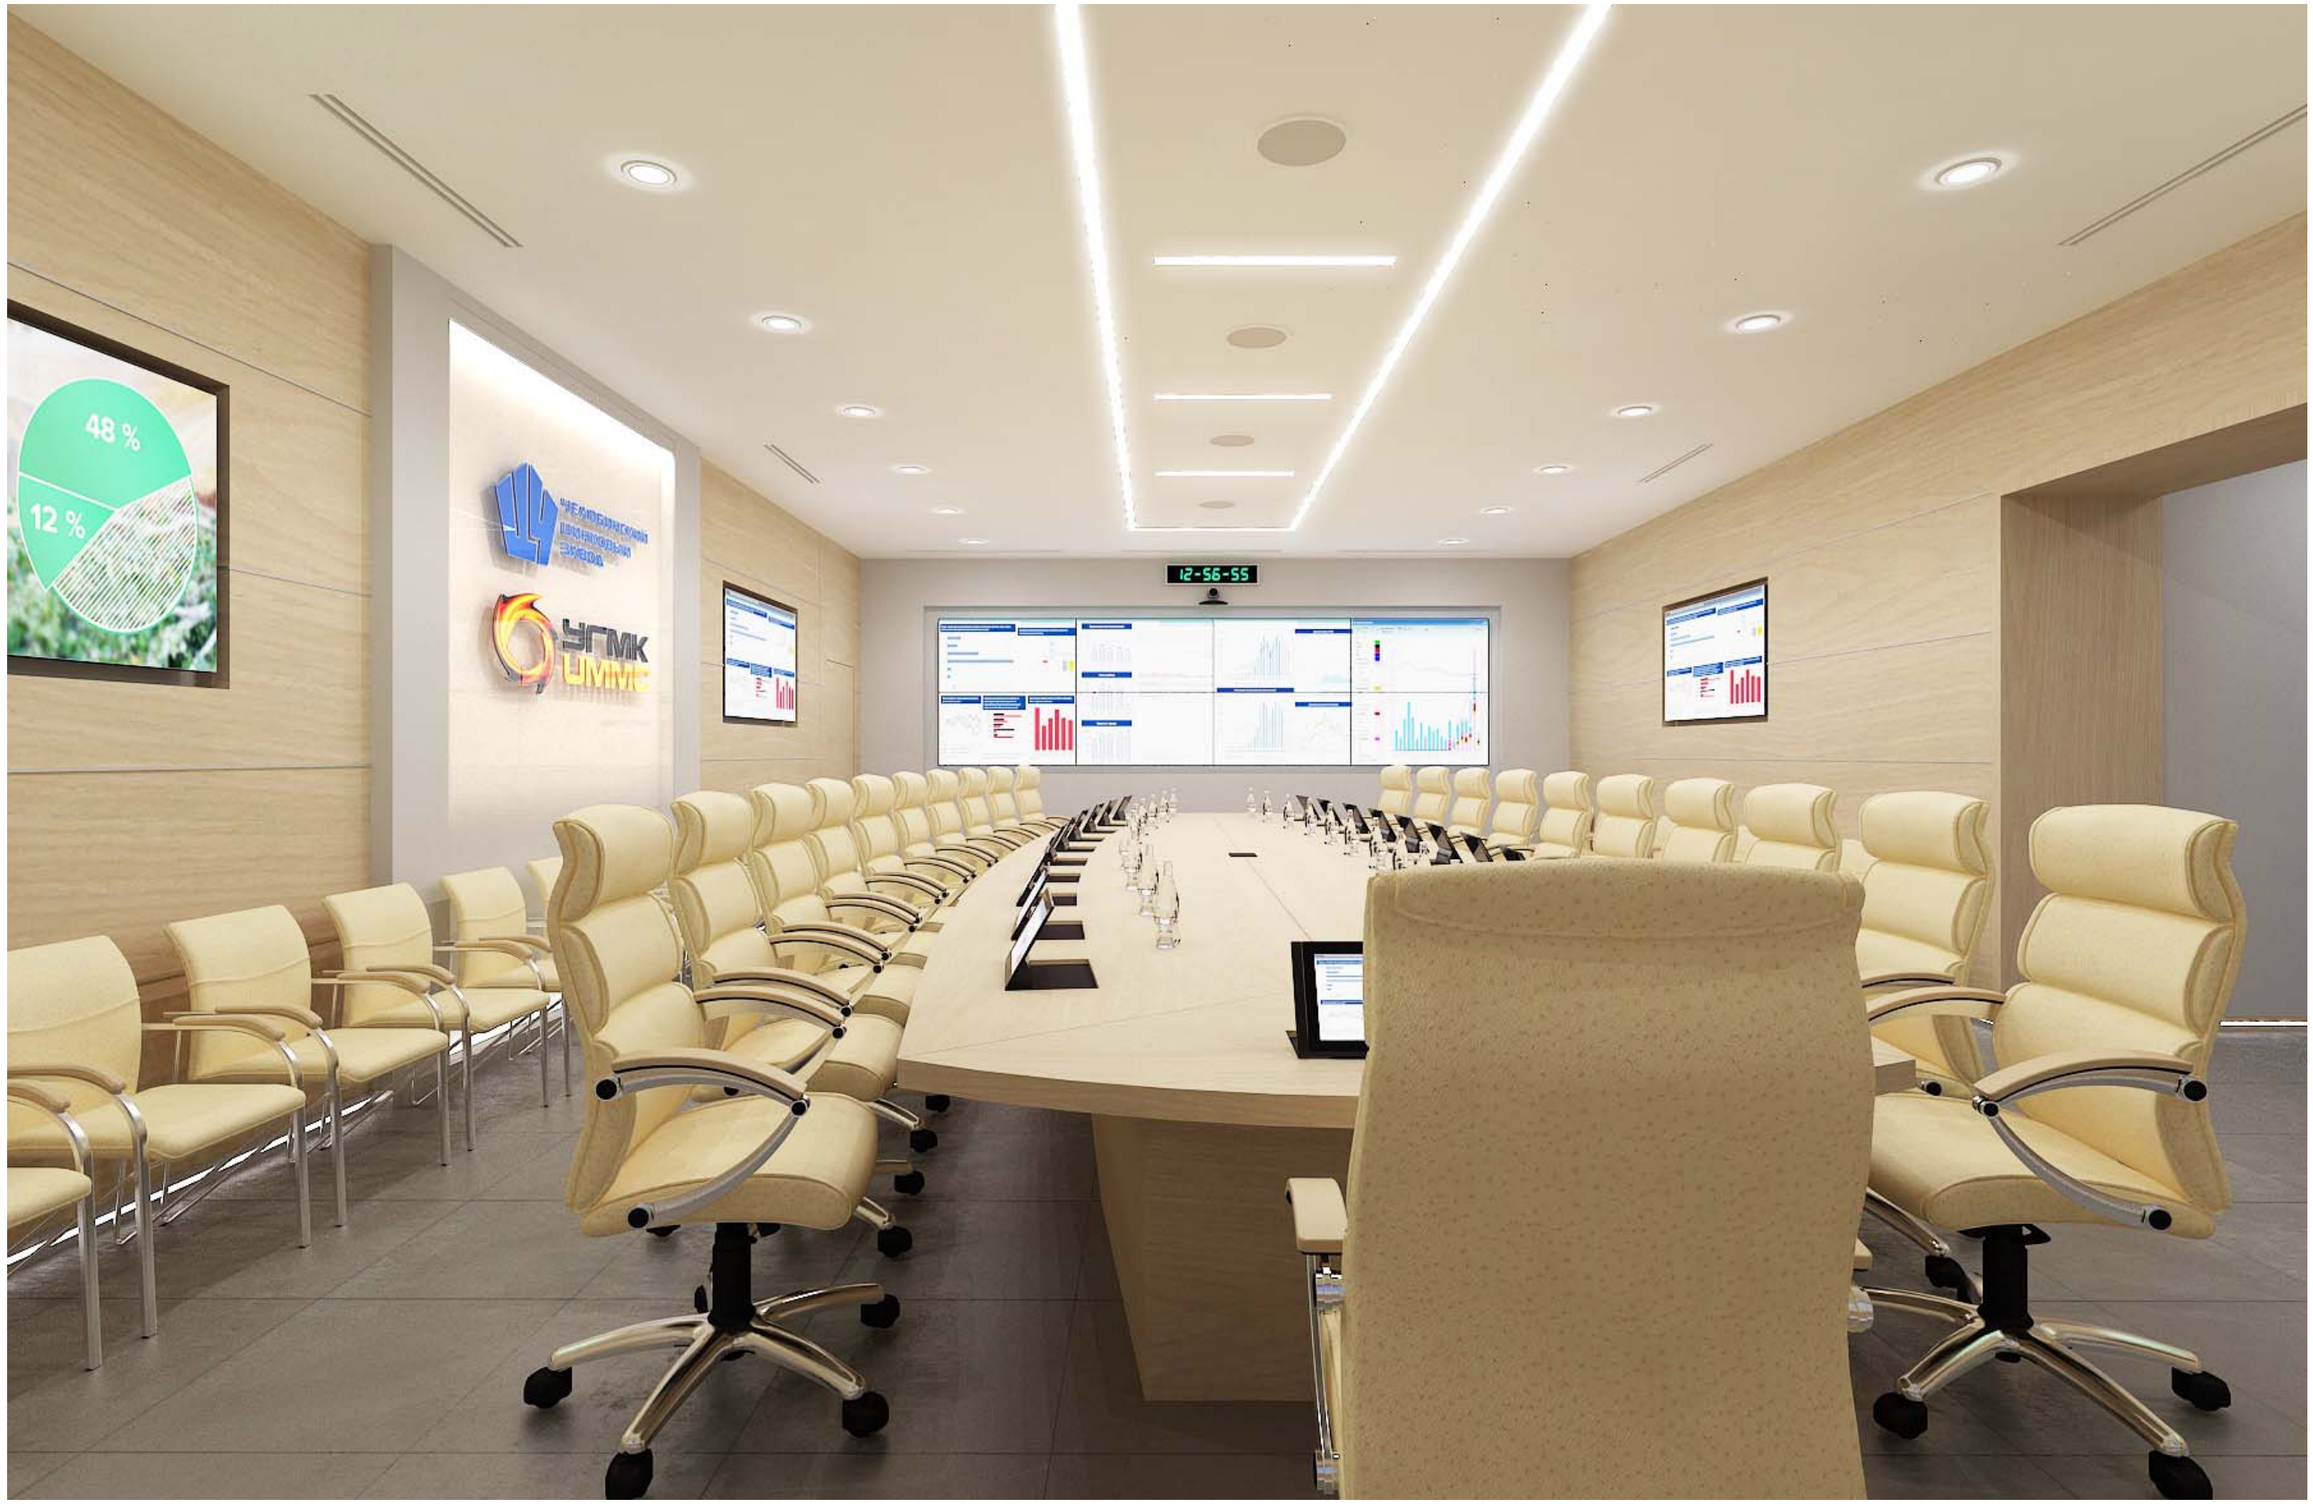

Изм.	Кол.уч	Лист	№док	Подпись	Дата	ТЛС-0220-01-АР	Стадия	Лист	Листов
Разработал		Иващенко			02.20	«ПАО «ЧЦЗ» Заводоуправление. Корпус №2 Зал совещаний»	Э	2	
Проверил		Балабанов							
ГАП						Вариант 1 Вид 1-2	системы контроля и управления ТЕЛЕСЕН www.telesen.ru (343) 203 19 30		
Н. контр		Смагин							
Утв.									

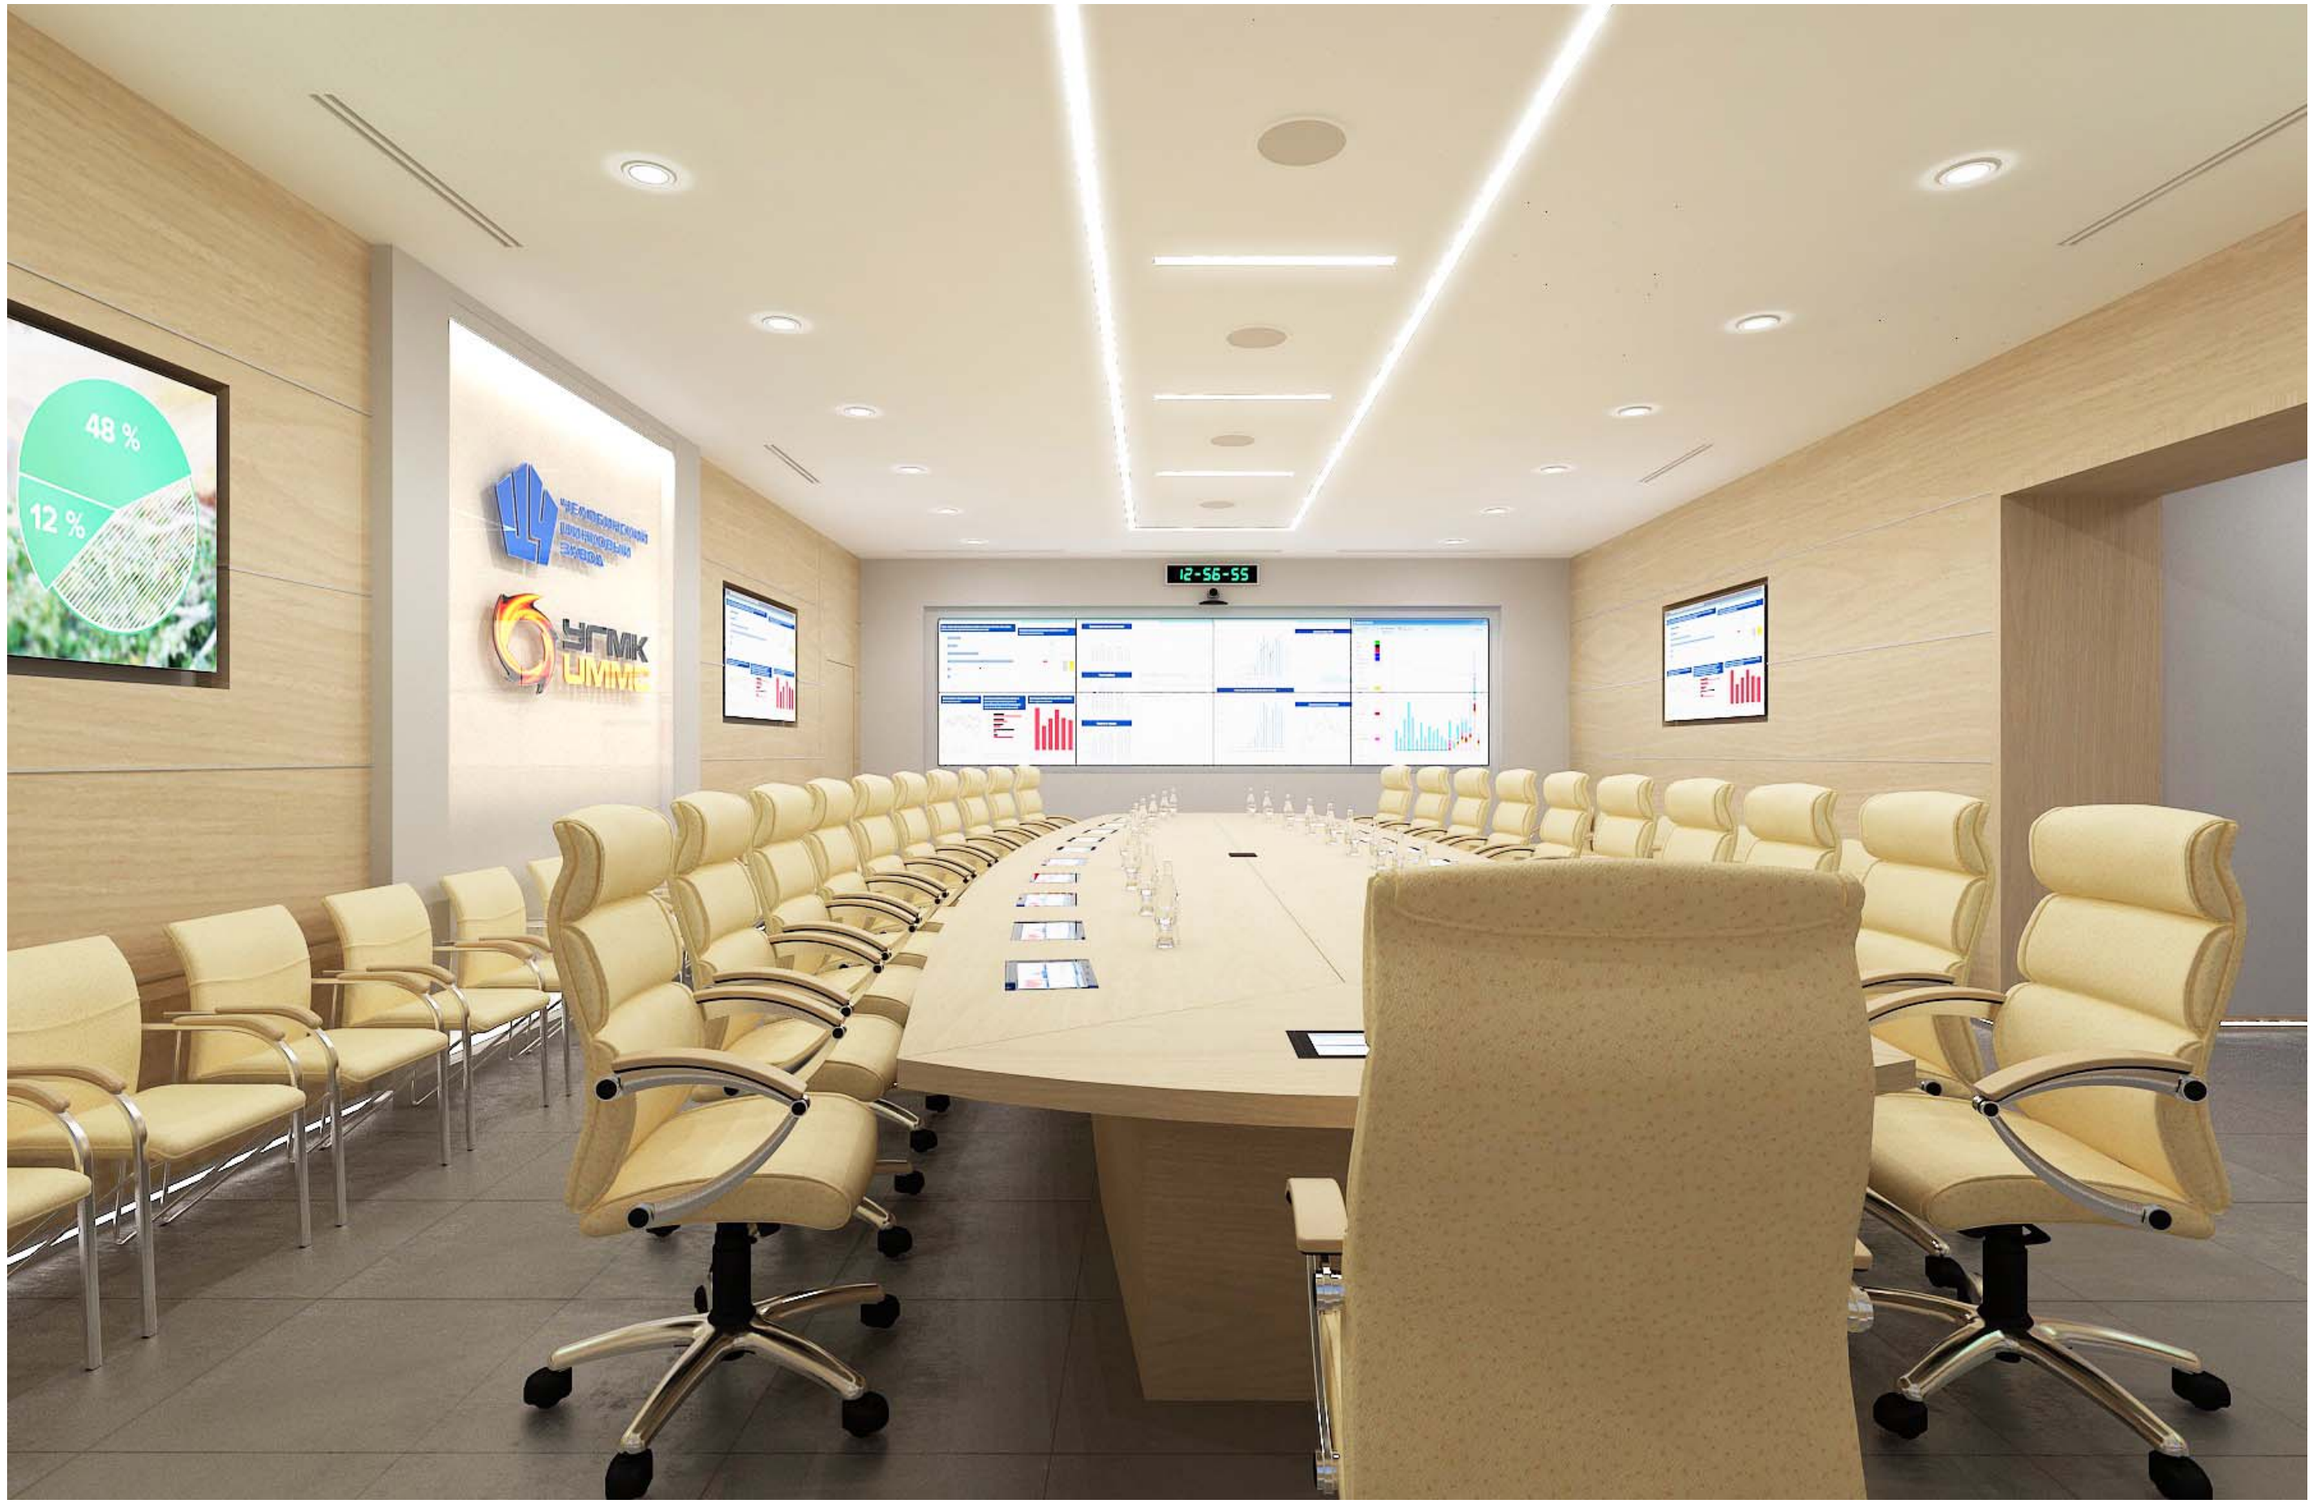

Изм. Кол.уч	Лист №док	Подпись	Дата	ТЛС-0220-01-АР	Стадия	Лист	Листов
Разработал	Иващенко		02.20	«ПАО «ЧЦЗ» Заводоуправление. Корпус №2 Зал совещаний»	Э	4	
Проверил	Балабанов						
ГАП				Вариант 1 Вид 2	системы контроля и управления ТЕЛЕСЕН www.telesen.ru (343) 203 19 30		
Н. контр	Смагин						
Утв.							

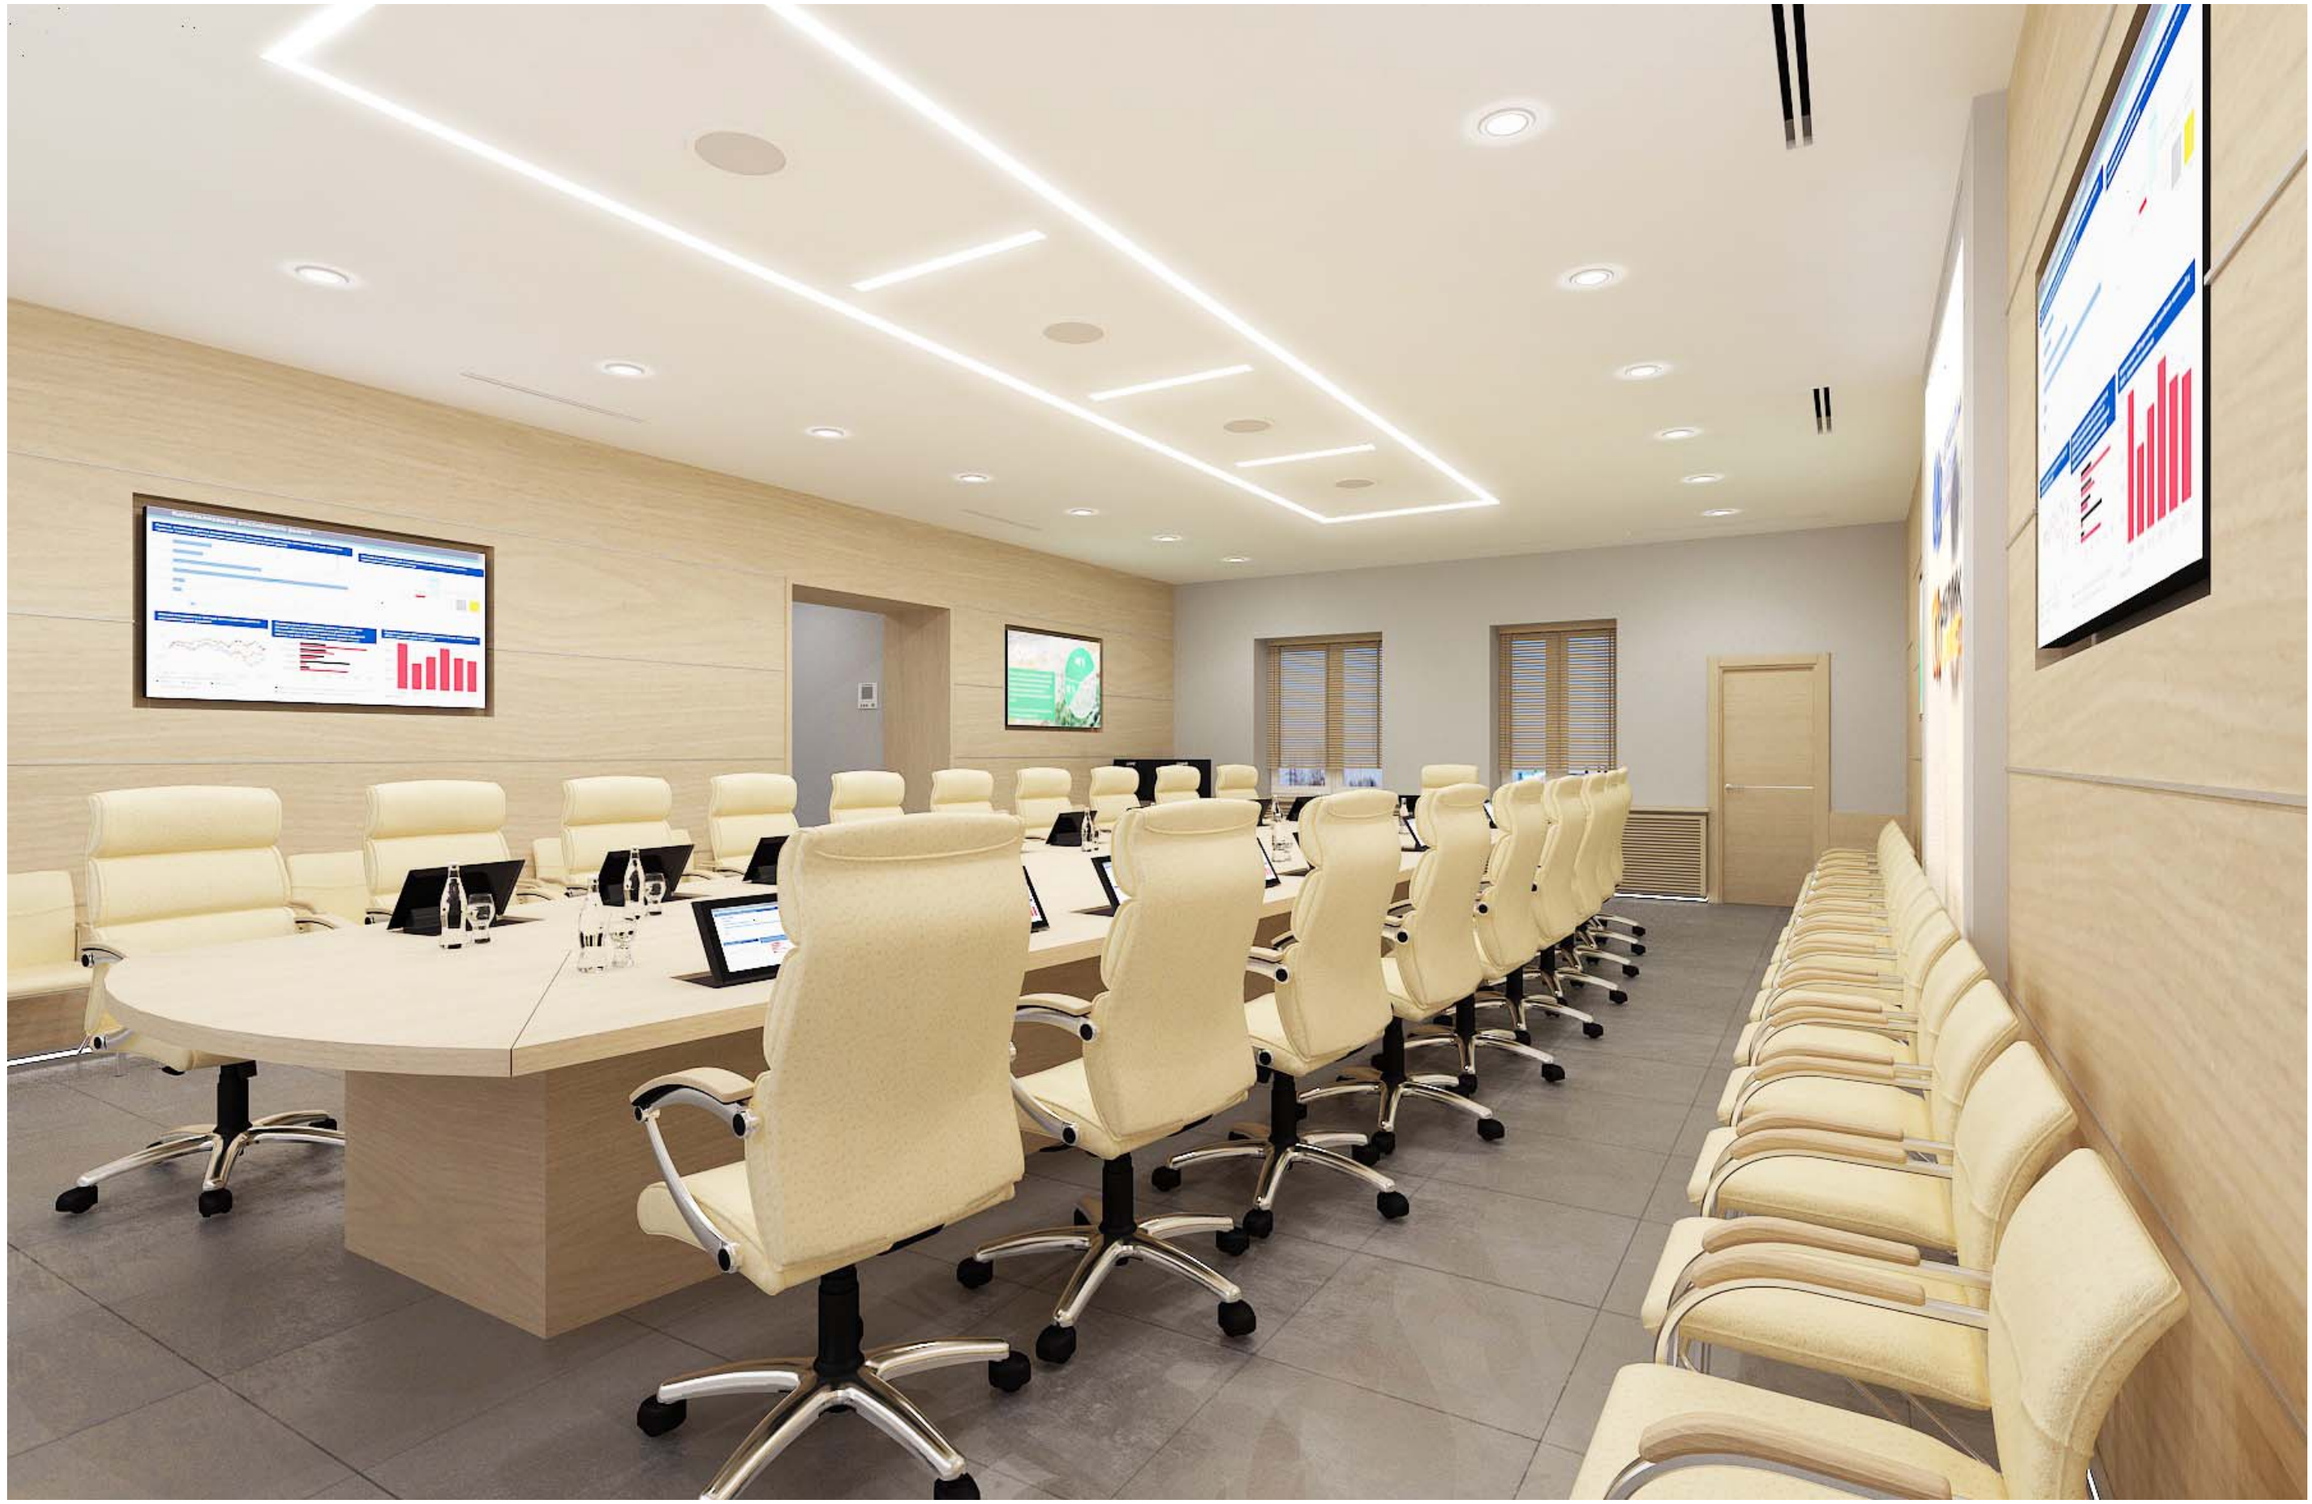

Изм.	Кол.уч	Лист	№док	Подпись	Дата	ТЛС-0220-01-АР	Стадия	Лист	Листов
Разработал		Иващенко			02.20	«ПАО «ЧЦЗ» Заводоуправление. Корпус №2 Зал совещаний»	Э	4	
Проверил		Балабанов							
ГАП						Вариант 1 Вид 3			
Н. контр		Смагин							
Утв.									

системы контроля и управления ТЕЛЕСЕН www.telesen.ru (343) 203 19 30






















Изм. Кол.уч	Лист №док	Подпись	Дата	ТЛС-0220-01-АР	Стадия	Лист	Листов
Разработал	Иващенко		02.20	«ПАО «ЧЦЗ» Заводоуправление. Корпус №2 Зал совещаний»	Э	7	
Проверил	Балабанов						
ГАП				Вариант 1 Оборудование			
Н. контр	Смагин						
Утв.							

системы контроля и управления ТЕЛЕСЕН www.telesen.ru (343) 203 19 30

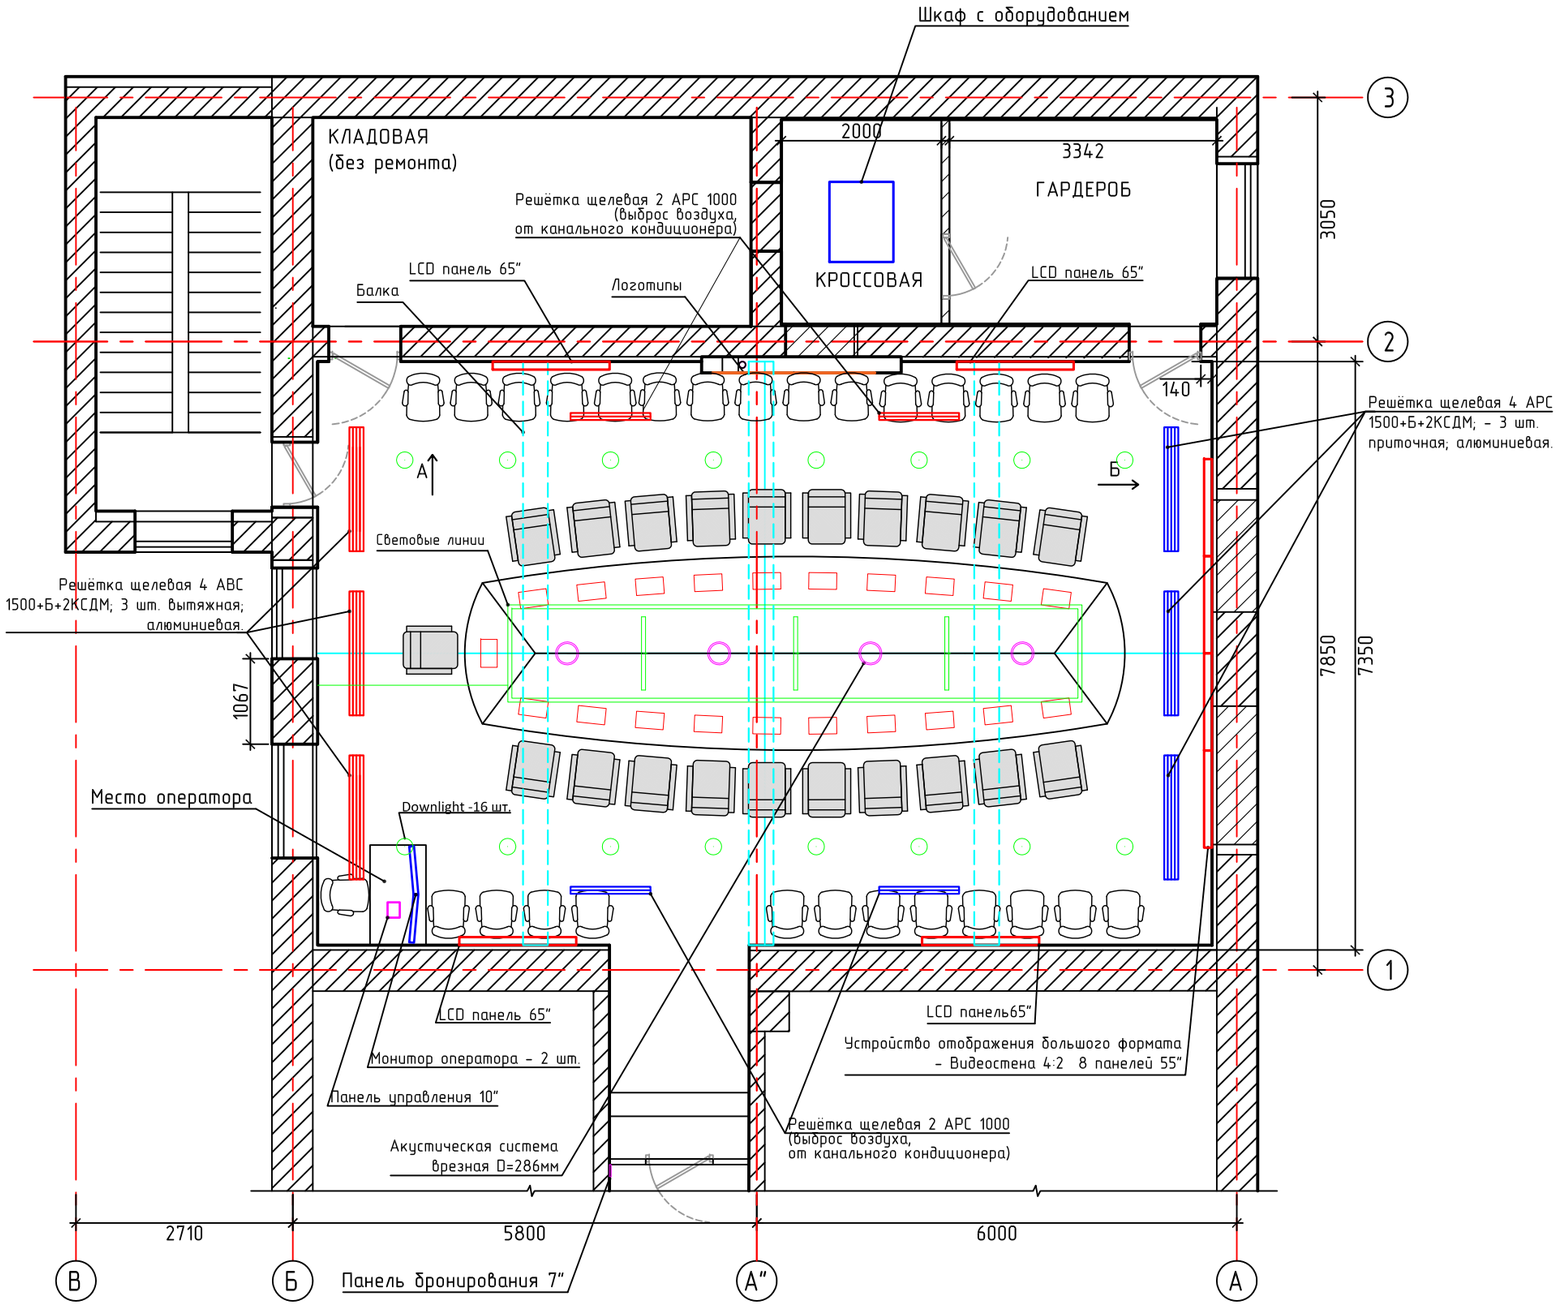


Количество кресел за столом – 21
Количество кресел в зале – 27
Место оператора в зале – 1
Всего: 49


						ТЛС-0220-01-АР	
						«ПАО «ЧЦЗ» Заводоуправление. Корпус №2 Зал совещаний»	
Изм.	Кол.уч	Лист	№док	Подп.	Дата		
Разработал		Иващенко			02.20	Архитектурные решения	Стадия: Э; Лист: 8; Листов:
Проверил		Балабанов					
ГАП						План расстановки оборудования М 1:75	ООО "ТЕЛЕСЕН"
Н.контр.		Смагин					

Формат А3

Взам. инв. №
Подп. и дата
Инв. № подл.

Устройство отображения большого формата
Вариант 3: 8 панелей 55" (видеостена)

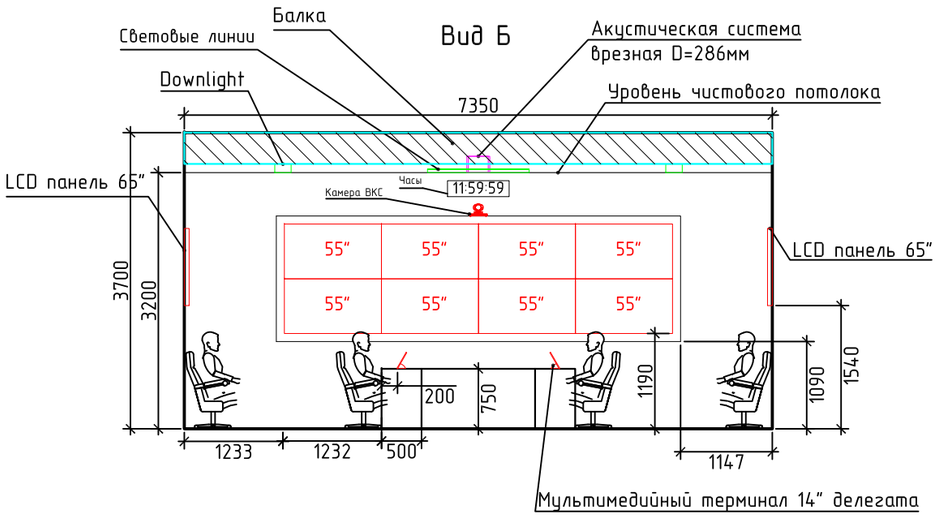

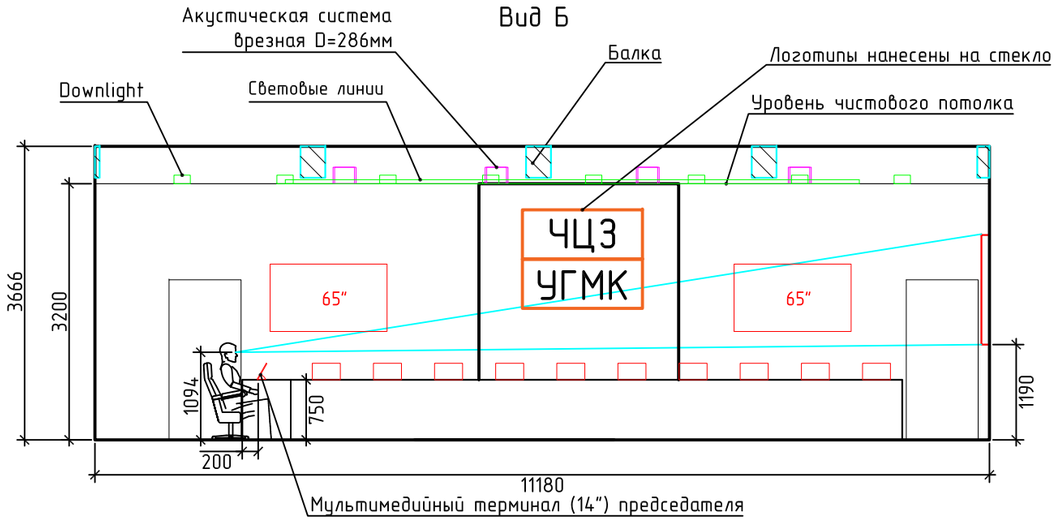

Мультимедийный терминал (14") делегата/председателя


Диаграмма направленности встроеного микрофона мультимедийного терминала типа "микрофонный массив"







Мультимедийный терминал председателя 14" (1 шт.)

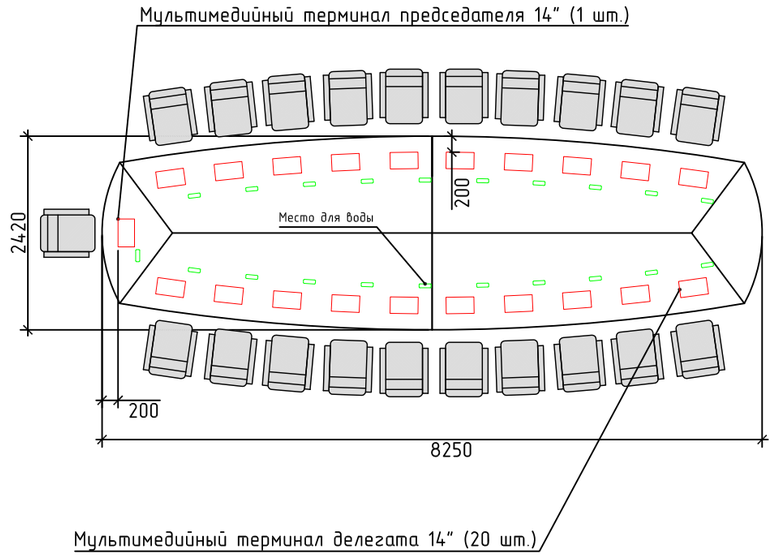


						ТЛС-0220-01-АР	
						«ПАО «ЧЦЗ» Заводоуправление. Корпус №2 Зал совещаний»	
Изм.	Кол.уч	Лист	№док	Подп.	Дата		
Разработал		Иващенко			02.20	Архитектурные решения	Стадия: Э; Лист: 9; Листов:
Проверил		Балабанов					
ГАП						План расстановки оборудования М 1:75	ООО "ТЕЛЕСЕН"
Н.контр.		Смагин					

Взам. инв. №
Подп. и дата
Инв. № подл.


Формат А3

Устройство отображения большого формата
Вариант 1: 3 панели 98"

Вид А

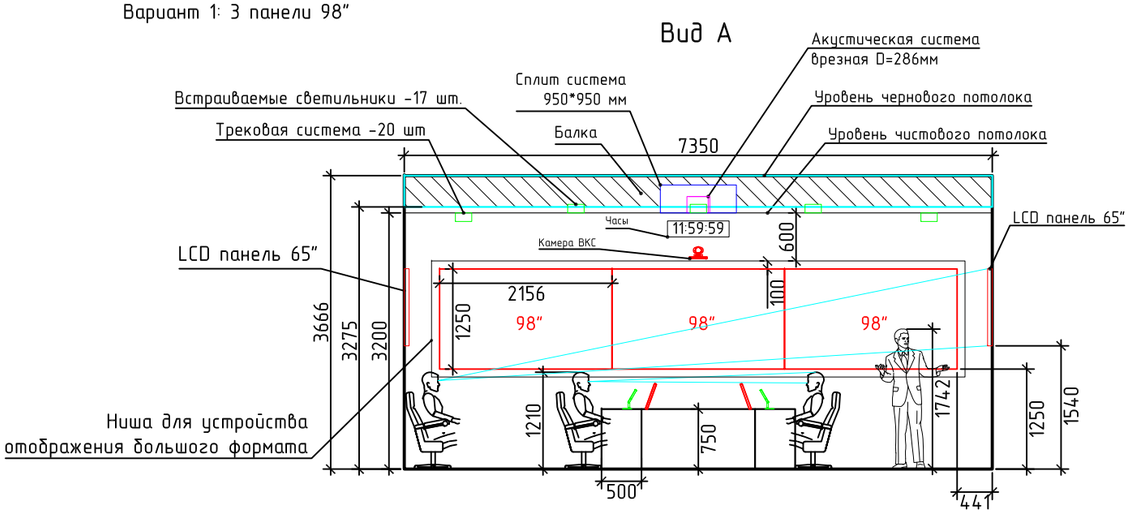

Вид Б

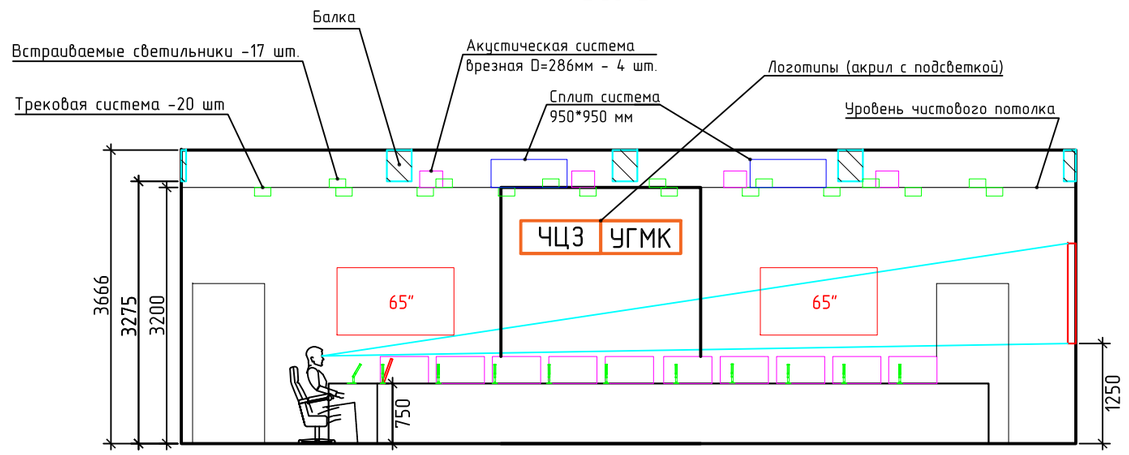

Врезной пульт делегата/председателя
(микрофонный массив, цвет - чёрный)




Диаграмма направленности микрофона
типа "микрофонный массив"



Выдвижной монитор делегата/председателя



Монитор председателя 17" (1 шт.)

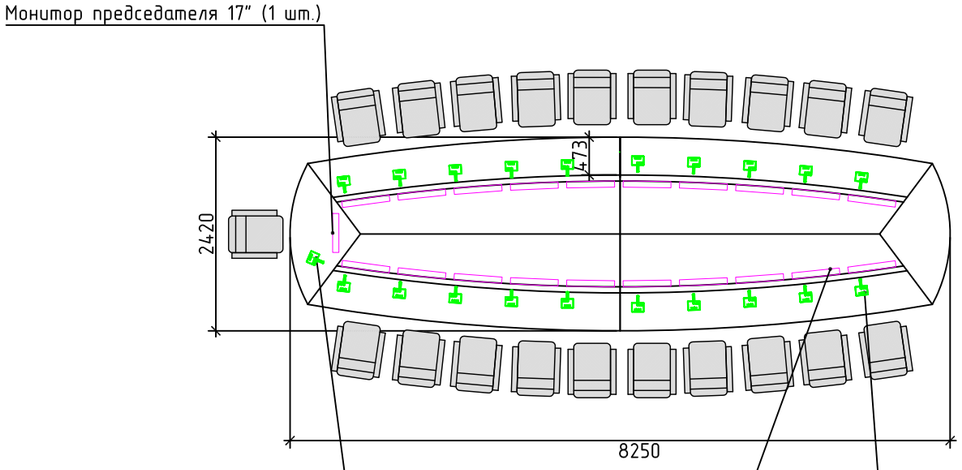

Врезной пульт председателя (1 шт.)
Монитор делегата 21,5" (20 шт.)
Врезной пульт делегата (20 шт.)

Изм.	Кол.уч	Лист	№док	Подп.	Дата
Разработал		Иващенко			02.20
Проверил		Балабанов			02.20
ГАП					
Н.контр.		Смагин			02.20

ТЛС-0220-01-АР

«ПАО «ЧЦЗ» Заводоуправление. Корпус №2 Зал совещаний»

Архитектурные решения


Стадия	Лист	Листов
Э	18	

План расстановки оборудования
М 1:75

ООО "ТЕЛЕСЕН"


Формат А3

Взам. инв. №
Подп. и дата
Инв. № подл.

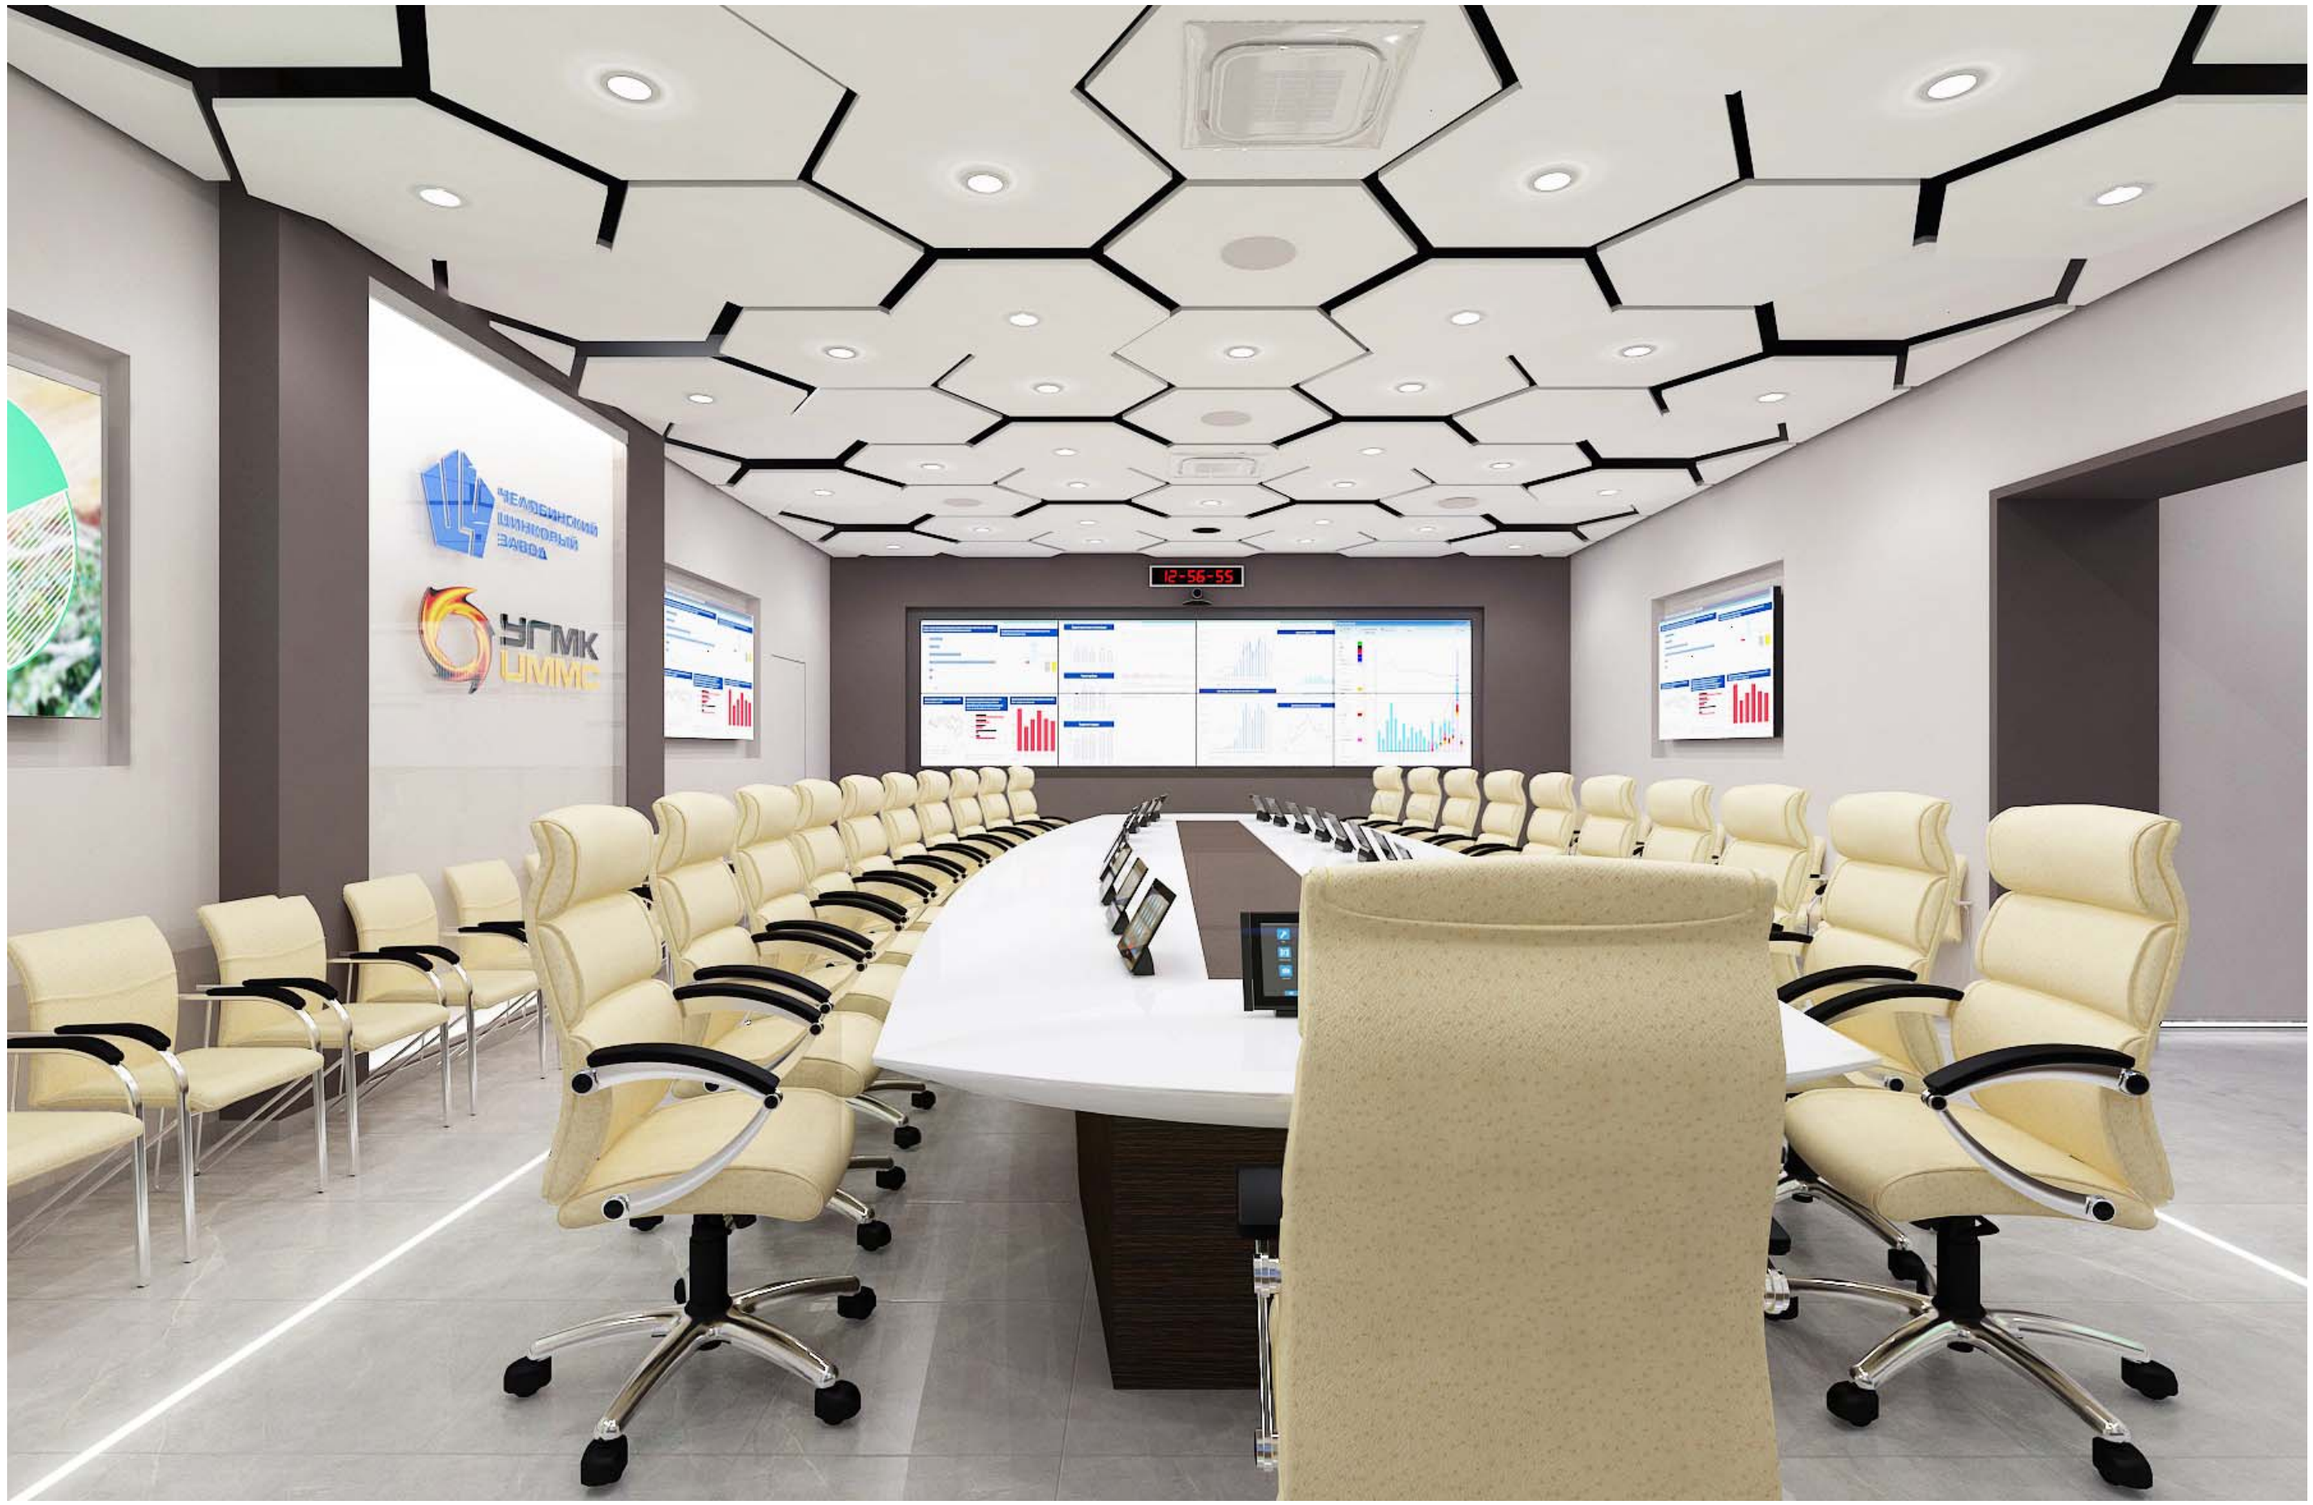

Изм. Кол.уч	Лист №док	Подпись	Дата	ТЛС-0220-01-АР	Стадия	Лист	Листов
Разработал	Иващенко		02.20	«ПАО «ЧЦЗ» Заводоуправление. Корпус №2 Зал совещаний»	Э	20	
Проверил	Балабанов						
ГАП				Вариант 3 Вид 1-1			
Н. контр	Смагин						
Утв.							

системы контроля и управления ТЕЛЕСЕН www.telesen.ru (343) 203 19 30

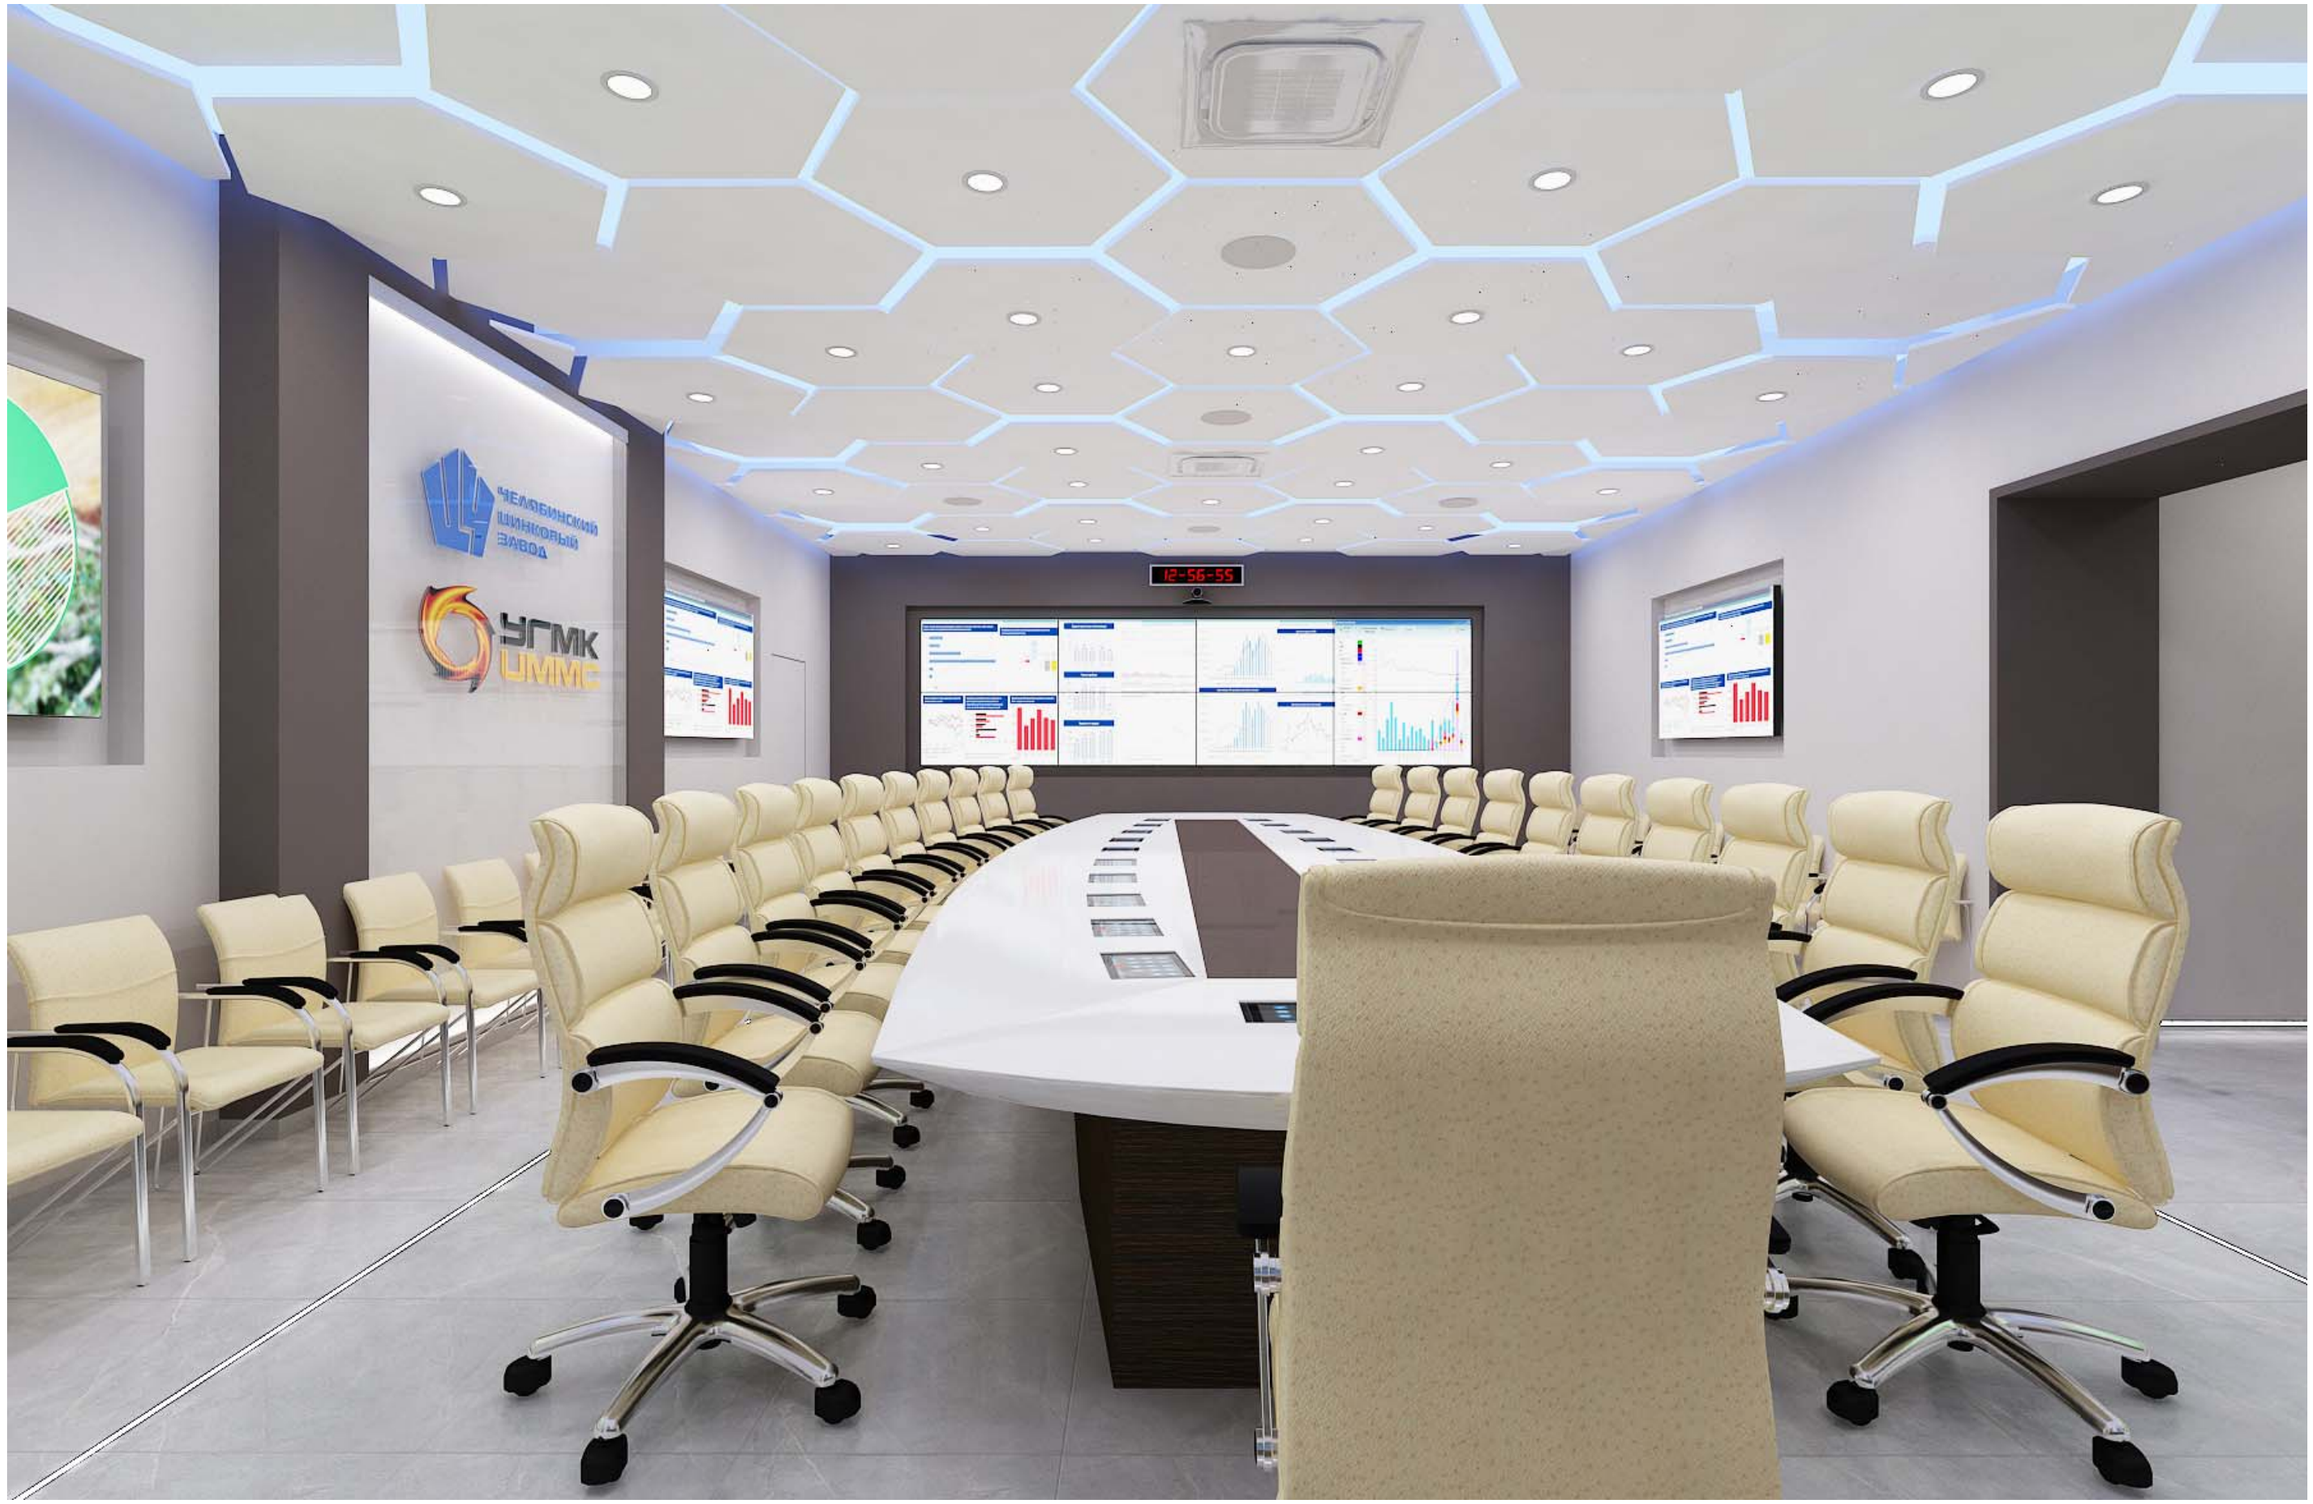

Изм. Колуч	Лист №док	Подпись	Дата	ТЛС-0220-01-АР	Стадия	Лист	Листов
Разработал	Иващенко		02.20	«ПАО «ЧЦЗ» Заводоуправление. Корпус №2 Зал совещаний»	Э	21	
Проверил	Балабанов						
ГАП				Вариант 3 Вид 1-2	системы контроля и управления ТЕЛЕСЕН www.telesen.ru (343) 203 19 30		
Н. контр	Смагин						
Утв.							



Изм.	Кол.уч	Лист	№док	Подпись	Дата	ТЛС-0220-01-АР	Стадия	Лист	Листов
Разработал		Иващенко			02.20	«ПАО «ЧЦЗ» Заводоуправление. Корпус №2 Зал совещаний»	Э	23	
Проверил		Балабанов							
ГАП						Вариант 3 Вид 2			
Н. контр		Смагин							
Утв.									

системы контроля и управления ТЕЛЕСЕН www.telesen.ru (343) 203 19 30