

Изм.	Кол.уч	Лист	№док	Подпись	Дата	ТЛС-0519-01-АИ	Стадия	Лист	Листов
Разработал		Иващенко			05.19	Мультимедийное оснащение зала совещаний управляющего директора, модернизация оборудования для конференц связи в комплекте. Инв. N10000087484	АИ	1	
Проверил									
ГАП									
Н. контр		Смагин							
Утв.		Шиблев				Вариант потолка 1			

системы контроля и управления ТЕЛЕСЕН www.telesen.ru (343) 203 19 30

ПРОЕКТ ИНТЕРЬЕРА

Мультимедийное оснащение зала совещаний управляющего директора,
модернизация оборудования для конференц связи в комплекте. Инв. N10000087484

ТЛС-0519-01-АИ

Изменение №6
03.06.2019 г.

системы контроля и управления
ТЕЛЕСЕН
www.telesen.ru (343) 203 19 28



Изм.	Кол.уч	Лист	№док	Подпись	Дата	ТЛС-0519-01-АИ	Стадия	Лист	Листов
Разработал		Иващенко			05.19	Мультимедийное оснащение зала совещаний управляющего директора, модернизация оборудования для конференц связи в комплекте. Инв. N10000087484	АИ	1	
Проверил									
ГАП									
Н. контр		Смагин							
Утв.		Шиблев				Вид 4			

системы контроля и управления ТЕЛЕСЕН www.telesen.ru (343) 203 19 30



Изм.	Кол.уч	Лист	№док	Подпись	Дата	ТЛС-0519-01-АИ	Стадия	Лист	Листов
Разработал		Иващенко			05.19	Мультимедийное оснащение зала совещаний управляющего директора, модернизация оборудования для конференц связи в комплекте. Инв. N10000087484	АИ	2	
Проверил									
ГАП									
Н. контр		Смагин							
Утв.		Шиблев				Вид 1-1			

системы контроля и управления ТЕЛЕСЕН www.telesen.ru (343) 203 19 30



Изм.	Кол.уч	Лист	№док	Подпись	Дата	ТЛС-0519-01-АИ	Стадия	Лист	Листов
Разработал		Иващенко			05.19	Мультимедийное оснащение зала совещаний управляющего директора, модернизация оборудования для конференц связи в комплекте. Инв. N10000087484	АИ	4	
Проверил									
ГАП									
Н. контр		Смагин							
Утв.		Шиблев				Вид 2			




Изм.	Кол.уч	Лист	№док	Подпись	Дата	ТЛС-0519-01-АИ	Стадия	Лист	Листов
Разработал		Иващенко			05.19	Мультимедийное оснащение зала совещаний управляющего директора, модернизация оборудования для конференц связи в комплекте. Инв. N10000087484	АИ	5	
Проверил									
ГАП									
Н. контр		Смагин							
Утв.		Шиблев				Вид 3			



Изм. Колуч	Лист №док	Подпись	Дата	ТЛС-0519-01-АИ	Стадия	Лист	Листов
Разработал	Иващенко		05.19	Мультимедийное оснащение зала совещаний управляющего директора, модернизация оборудования для конференц связи в комплекте. Инв. N10000087484	АИ	6	
Проверил							
ГАП							
Н. контр	Смагин						
Утв.	Шиблев			Вид 4			

системы контроля и управления ТЕЛЕСЕН www.telesen.ru (343) 203 19 30

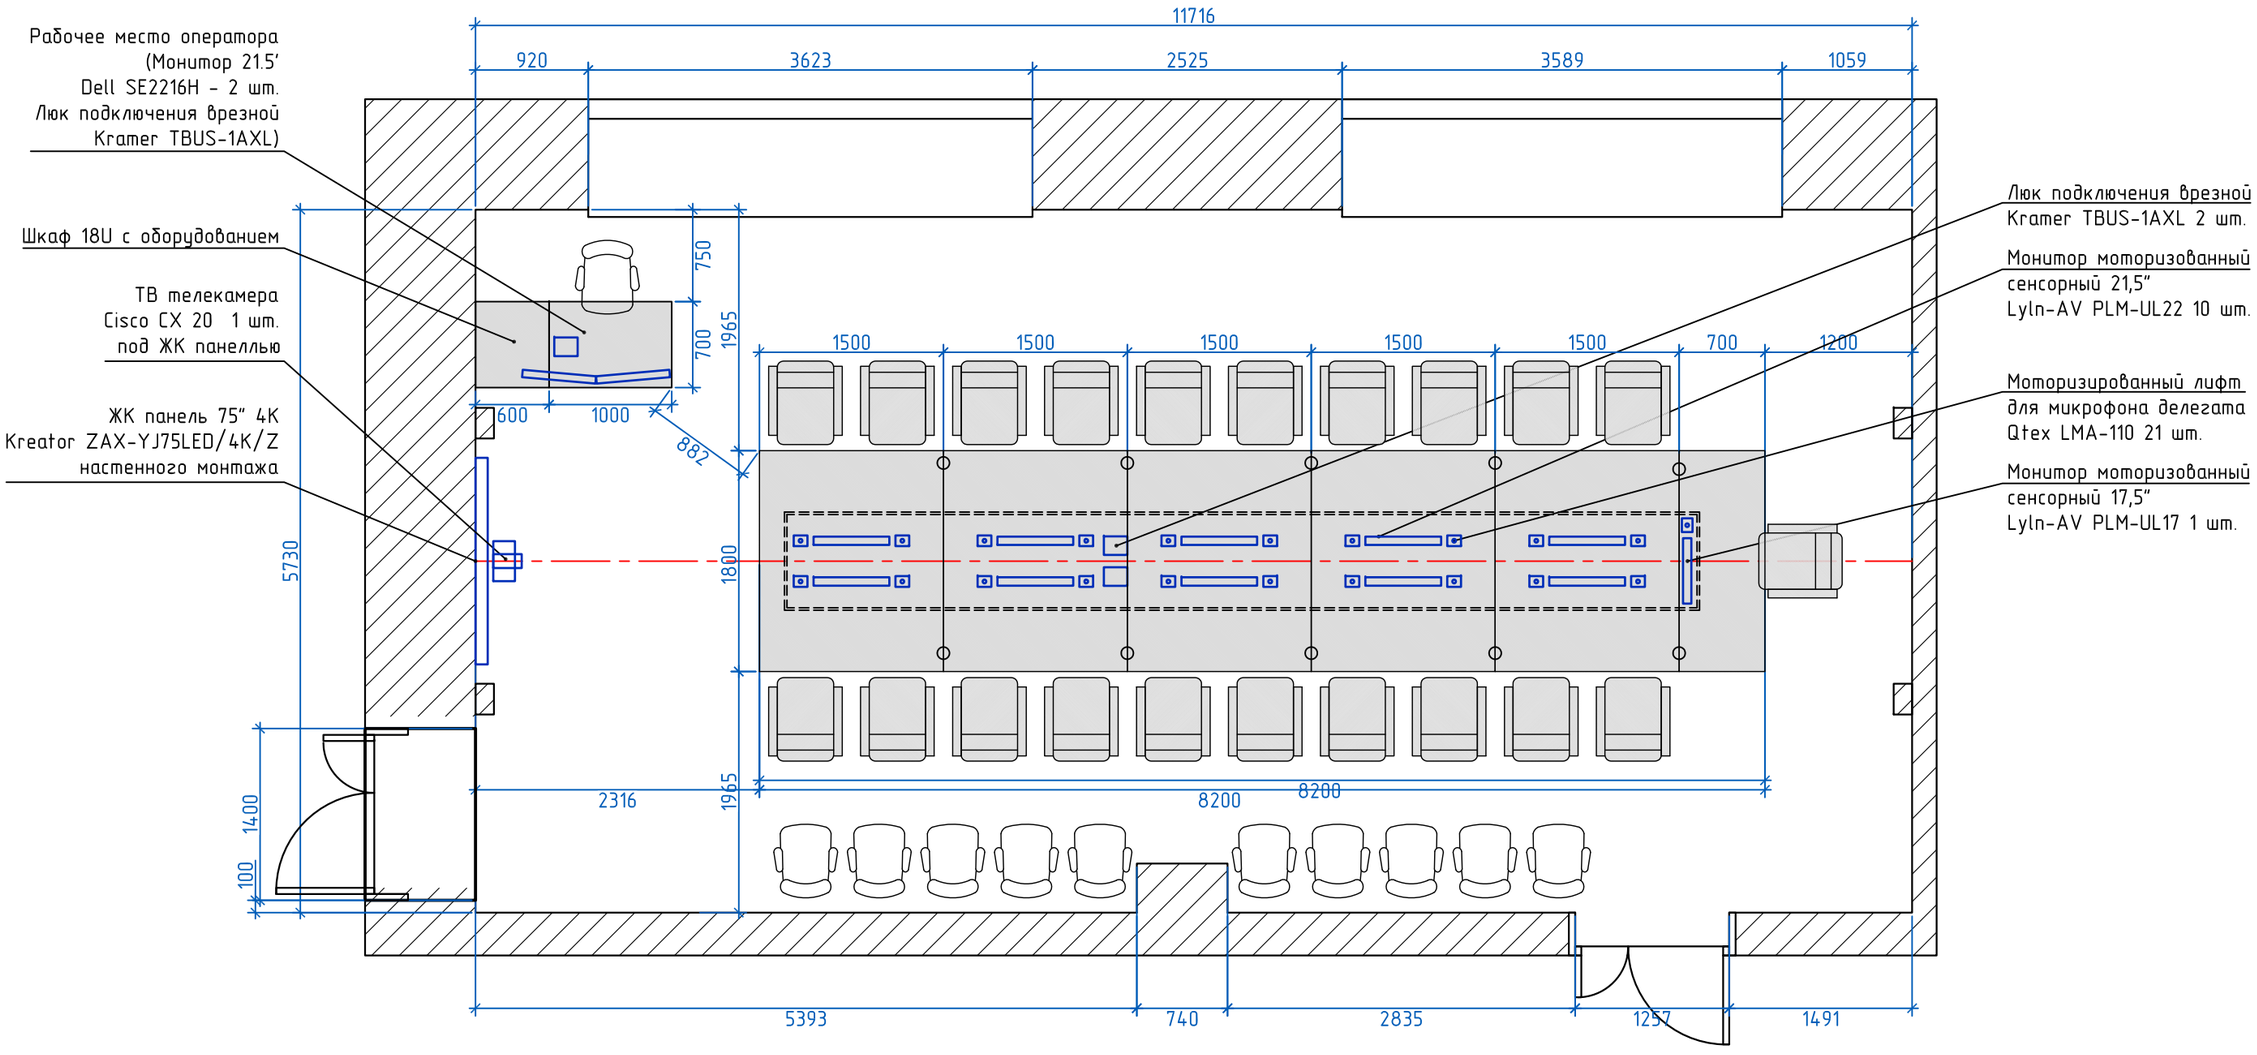

						ТЛС-0519-01-АИ
						Мультимедийное оснащение зала совещаний управляющего директора, модернизация оборудования для конференц связи в комплекте. Инв. N10000087484
Изм.	Кол.уч	Лист	№док	Подп.	Дата	
Разработал		Иващенко			02.19	Архитектурные интерьеры
Проверил						
ГАП						План расстановки оборудования М 1:50
Н.контр.						

Стадия	Лист	Листов
АИ	7	

системы контроля и управления ТЕЛЕСЕН www.telesen.ru (343) 203 19 30


Взам. инв. №

Подп. и дата

Инв. № подл.

Формат А3



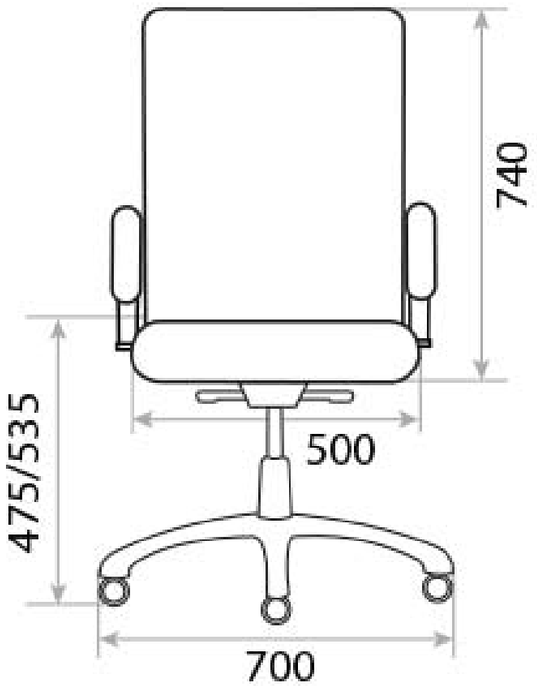







КРЕСЛО ORION

1. Удобный подголовник
2. Уникальная спинка
3. Мягкие подлокотники для снижения усталости рук
4. Широкое эргономичное сиденье
5. Механизм Мультиблок с регулировкой под вес сидящего
6. Хромированная крестовина

Варианты обивки экокожа



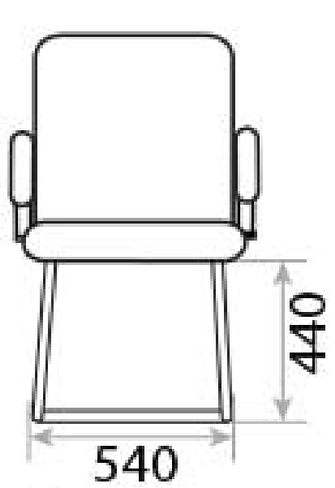

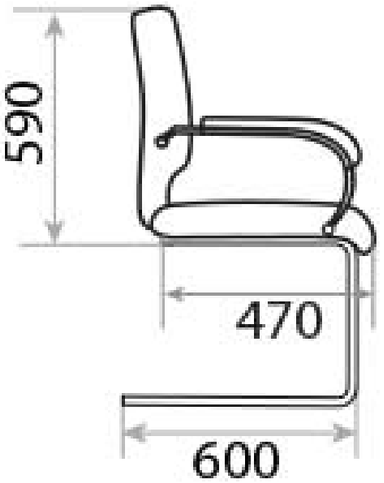

Изм. Кол.уч	Лист №док	Подпись	Дата	ТЛС-0519-01-АИ	Стадия	Лист	Листов
Разработал	Иващенко		05.19	Мультимедийное оснащение зала совещаний управляющего директора, модернизация оборудования для конференц связи в комплекте. Инв. N10000087484	АИ	9	
Проверил							
ГАП							
Н. контр	Смагин						
Утв.	Шиблев			Кресла			

системы контроля и управления ТЕЛЕСЕН www.telesen.ru (343) 203 19 30