
ПРОЕКТ ИНТЕРЬЕРА

«ПАО «ЧЦЗ» Заводоуправление. Корпус №2 Зал совещаний»


ТЛС-0220-01-АР

10.02.2020 г.

системы контроля и управления
ТЕЛЕСЕН
www.telesen.ru (343) 203 19 28

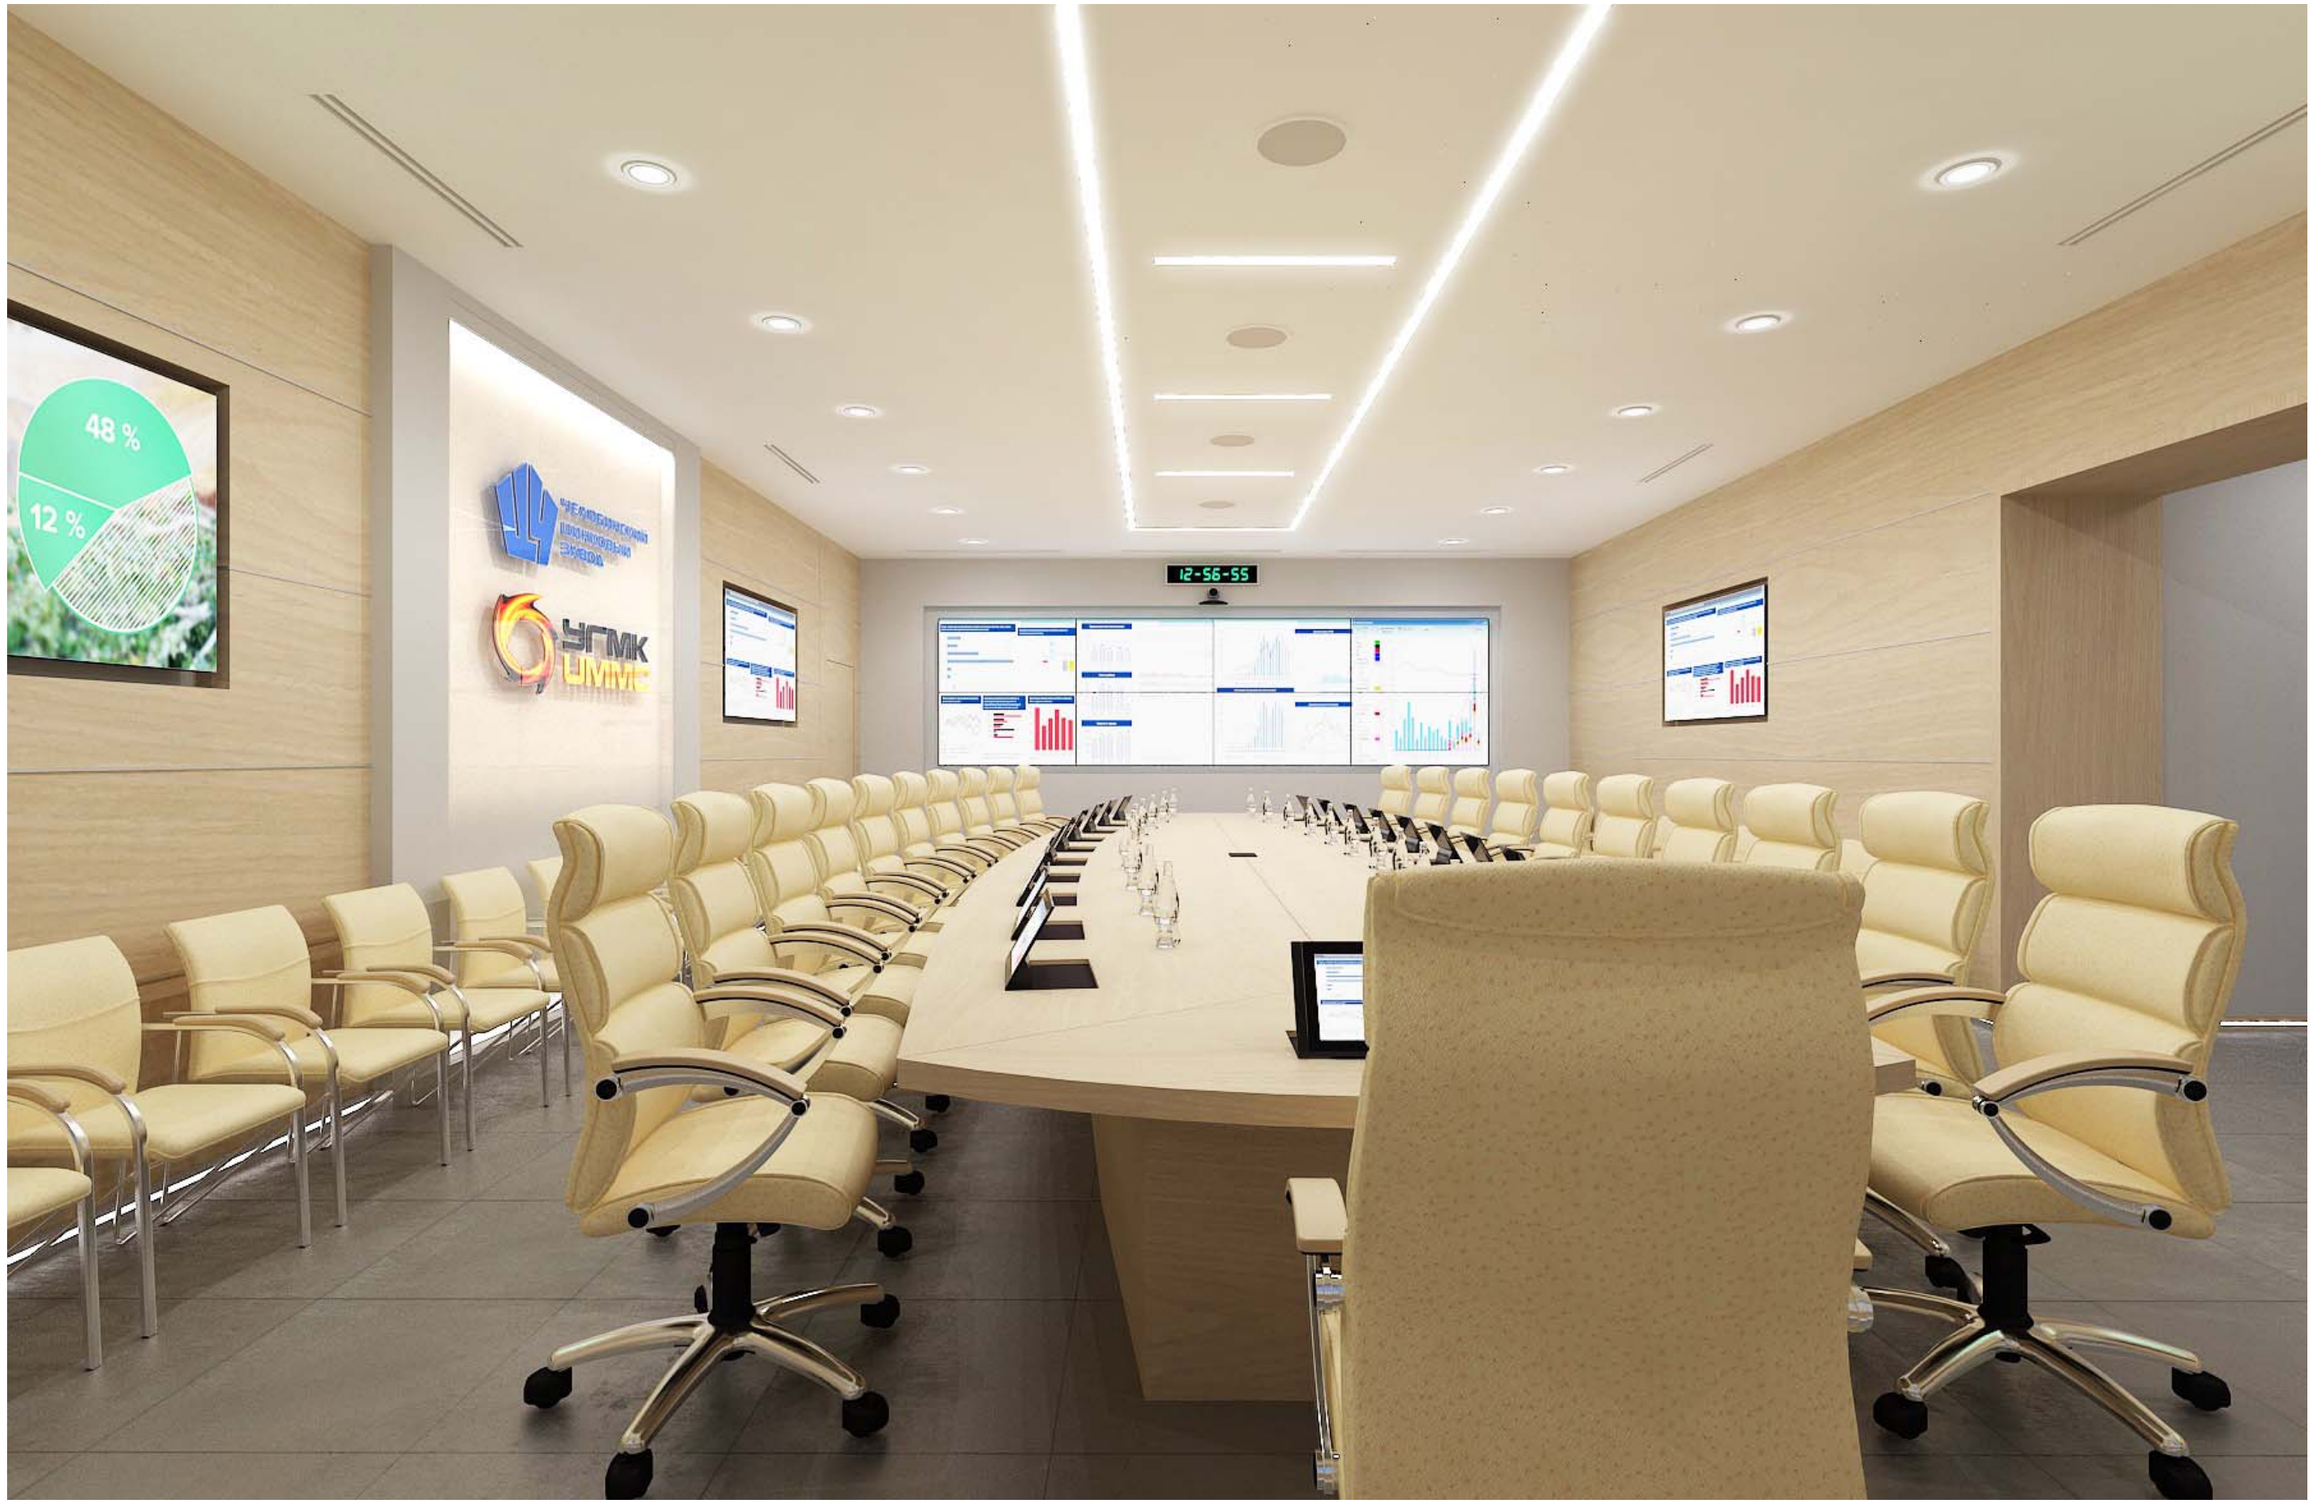


Изм.	Кол.уч	Лист	№док	Подпись	Дата	ТЛС-0220-01-АР	Стадия	Лист	Листов
Разработал		Иващенко			02.20	«ПАО «ЧЦЗ» Заводоуправление. Корпус №2 Зал совещаний»	Э	1	
Проверил		Балабанов							
ГАП						Вариант 1 Вид 1-1	системы контроля и управления ТЕЛЕСЕН www.telesen.ru (343) 203 19 30		
Н. контр		Смагин							
Утв.									

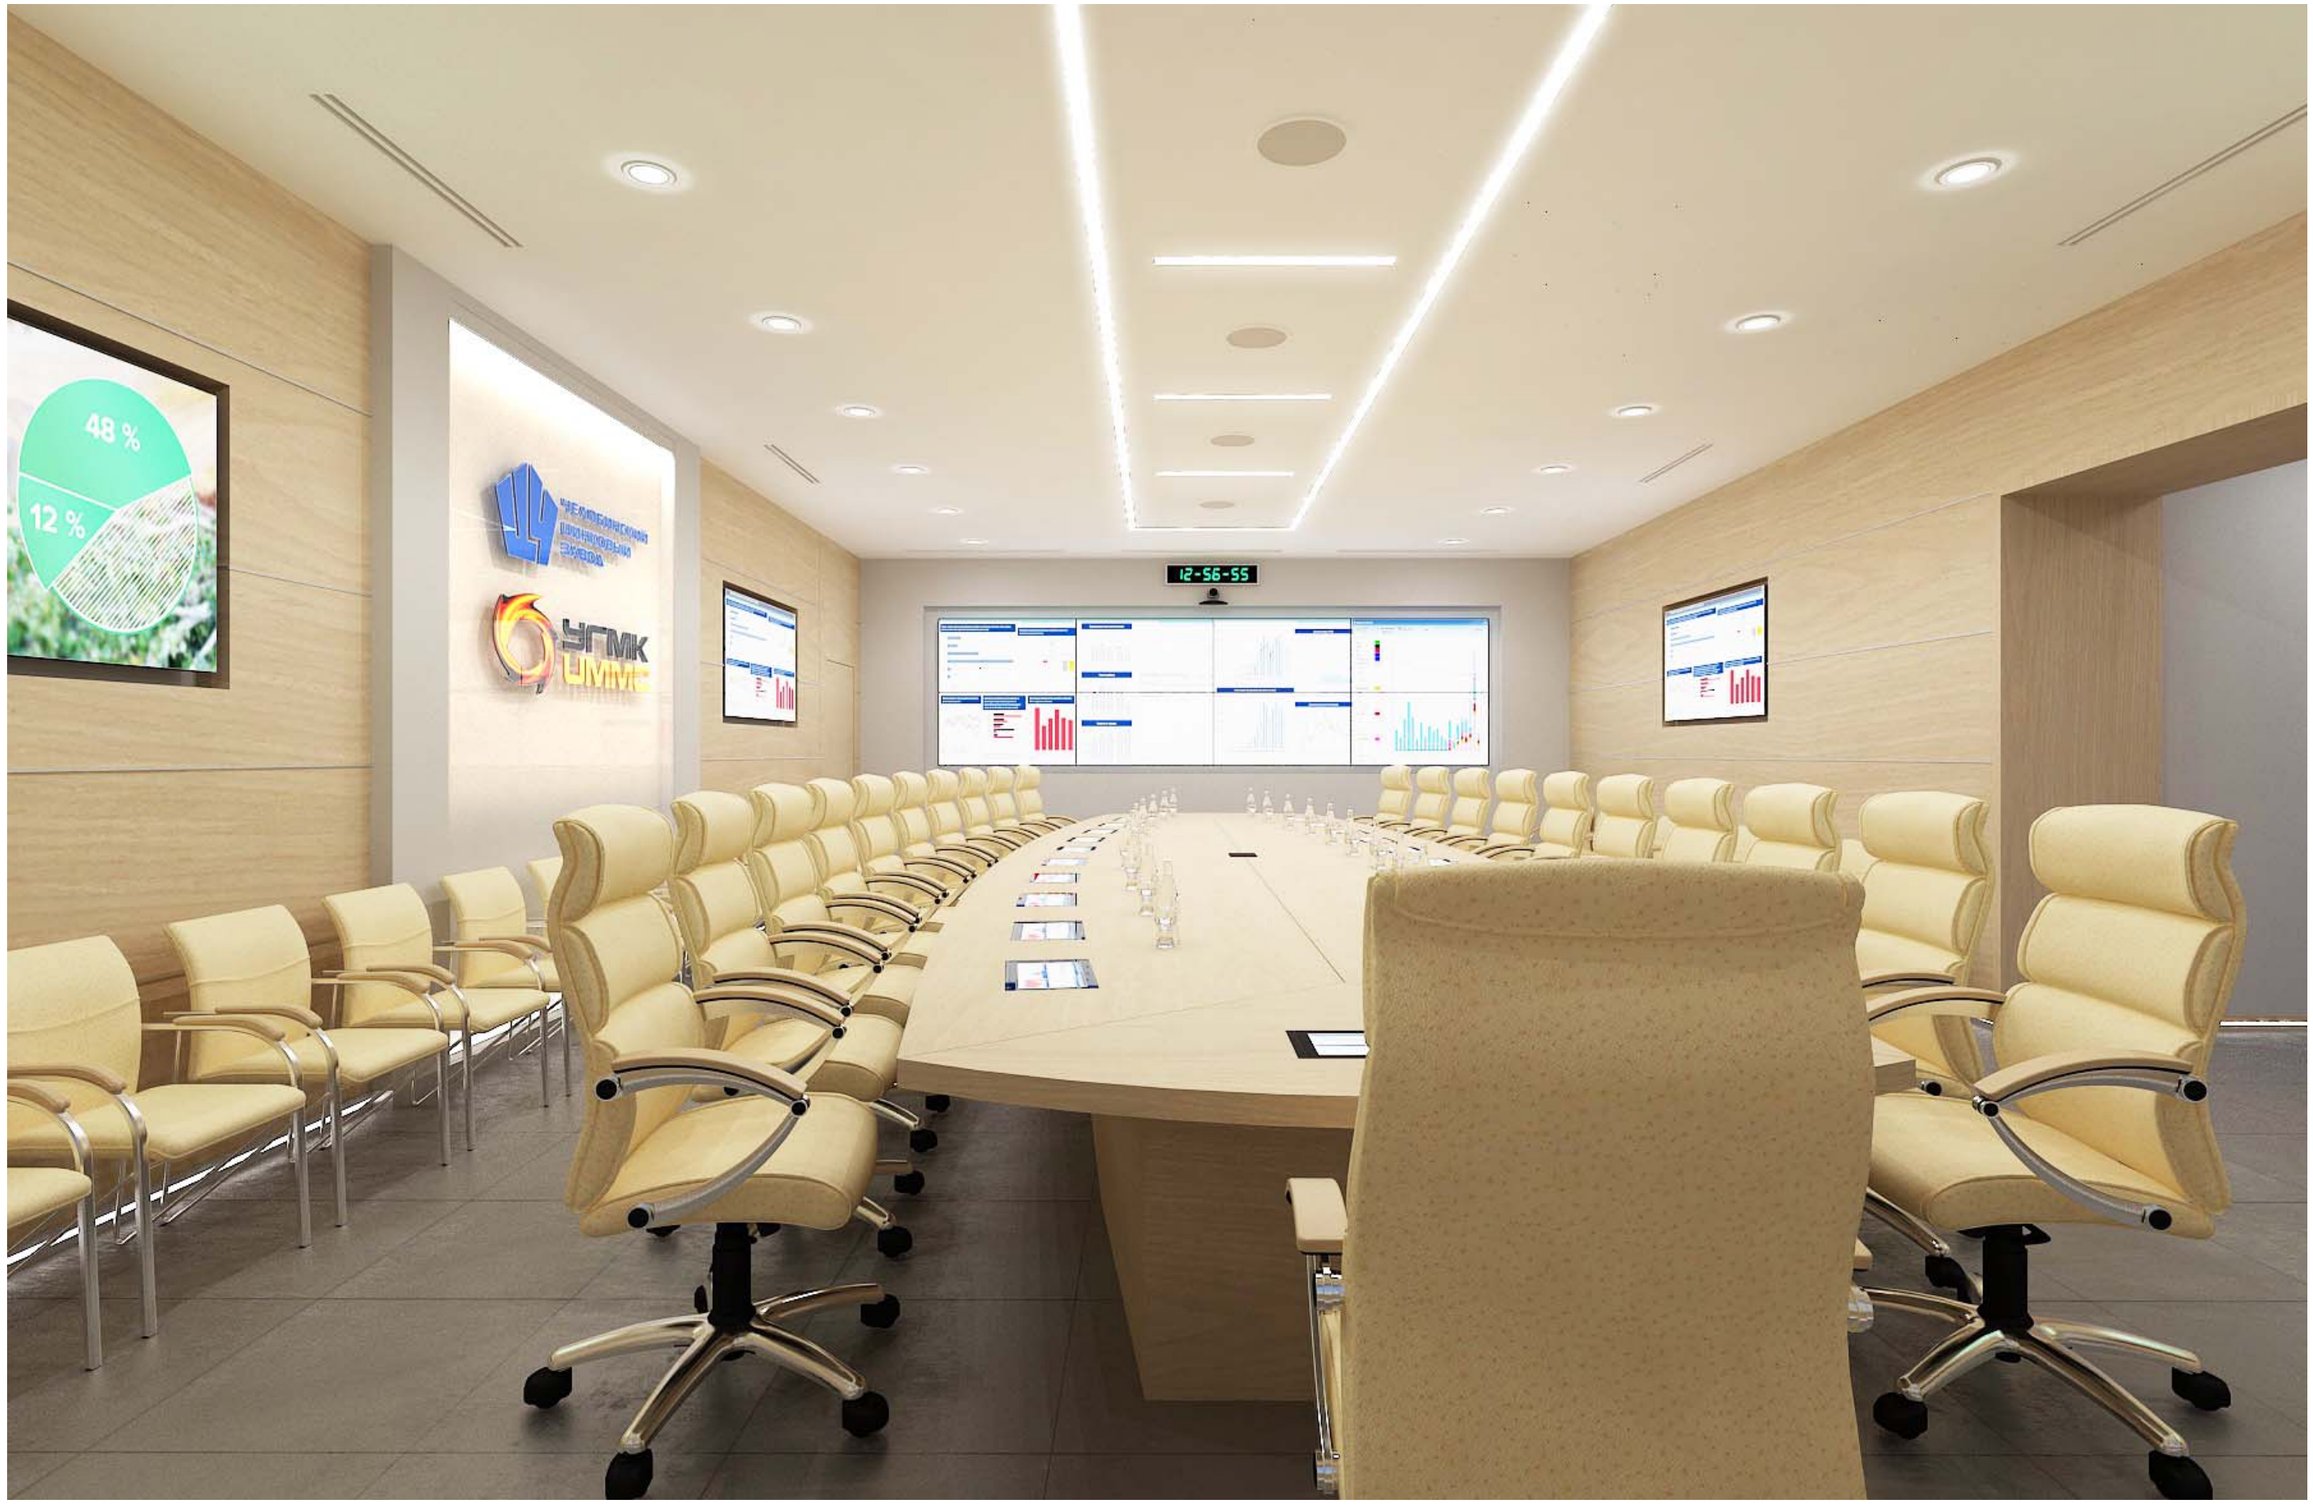

Изм.	Кол.уч	Лист	№док	Подпись	Дата	ТЛС-0220-01-АР	Стадия	Лист	Листов
Разработал		Иващенко			02.20	«ПАО «ЧЦЗ» Заводоуправление. Корпус №2 Зал совещаний»	Э	2	
Проверил		Балабанов							
ГАП						Вариант 1 Вид 1-2			
Н. контр		Смагин							
Утв.									

системы контроля и управления ТЕЛЕСЕН www.telesen.ru (343) 203 19 30

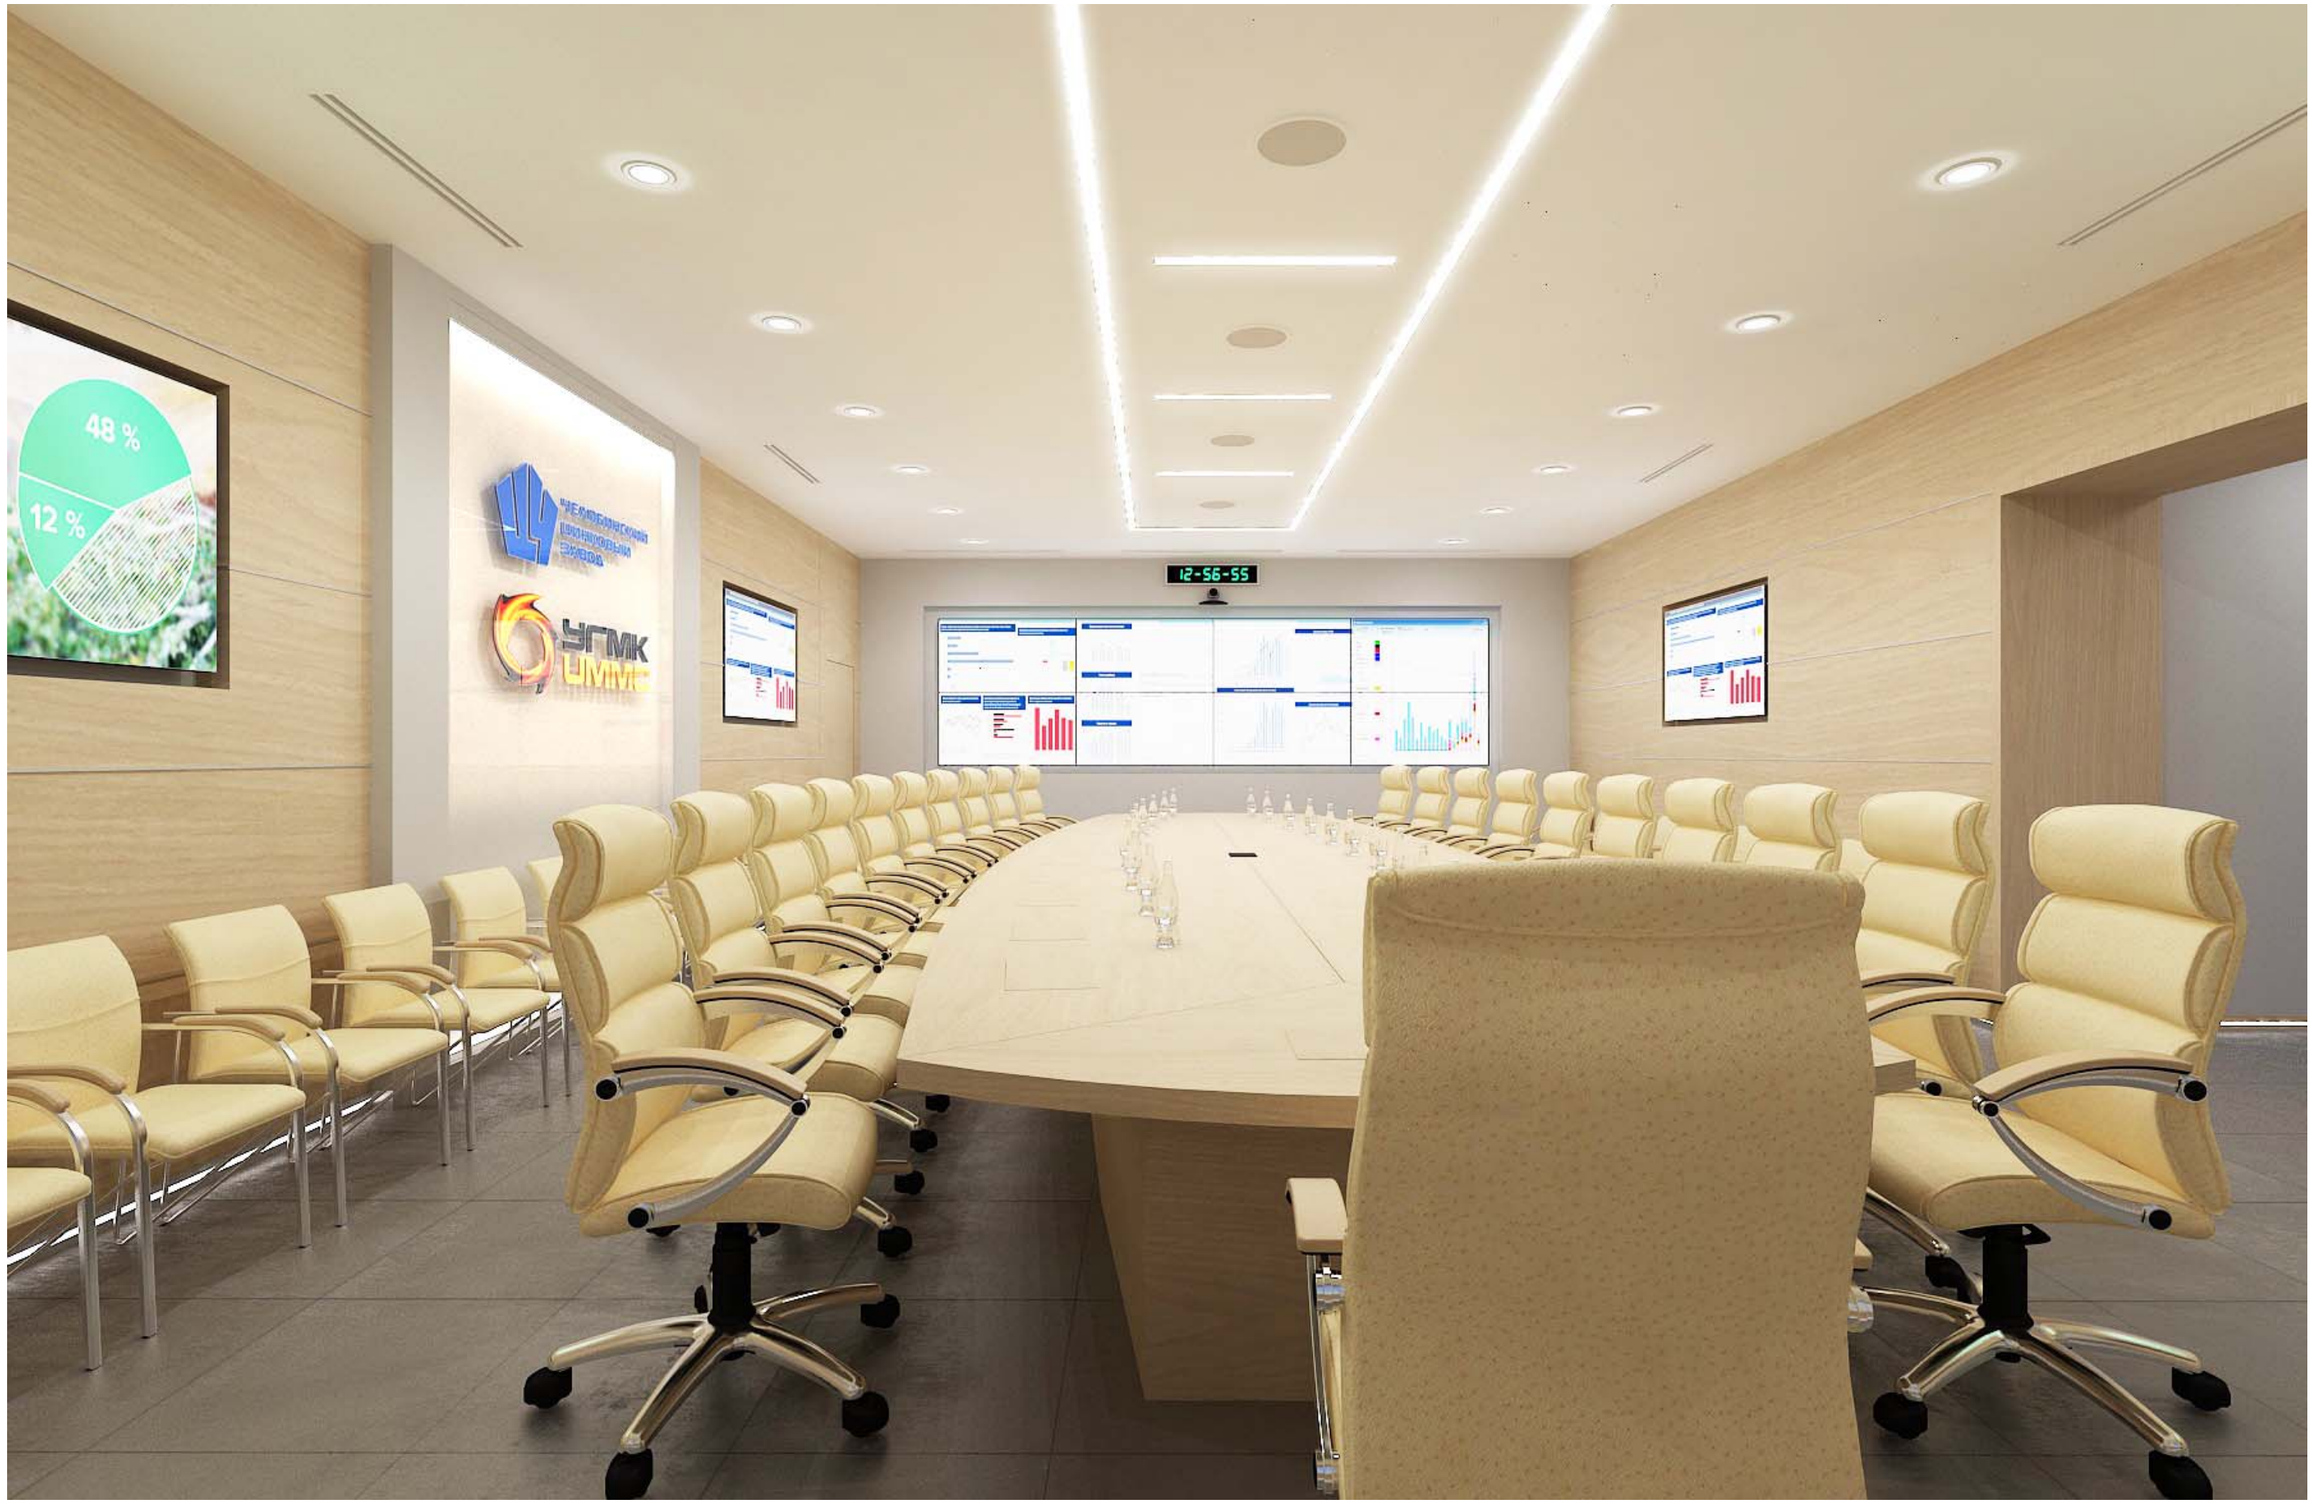


Изм.	Кол.уч	Лист	№док	Подпись	Дата	ТЛС-0220-01-АР	Стадия	Лист	Листов
Разработал		Иващенко			02.20	«ПАО «ЧЦЗ» Заводоуправление. Корпус №2 Зал совещаний»	Э	3	
Проверил		Балабанов							
ГАП						Вариант 1 Вид 1-3			
Н. контр		Смагин							
Утв.									

системы контроля и управления ТЕЛЕСЕН www.telesen.ru (343) 203 19 30




Изм. Колуч	Лист №док	Подпись	Дата	ТЛС-0220-01-АР	Стадия	Лист	Листов
Разработал	Иващенко		02.20	«ПАО «ЧЦЗ» Заводоуправление. Корпус №2 Зал совещаний»	Э	4	
Проверил	Балабанов						
ГАП				Вариант 1 Вид 2			
Н. контр	Смагин						
Утв.							

системы контроля и управления
ТЕЛЕСЕН
www.telesen.ru (343) 203 19 30

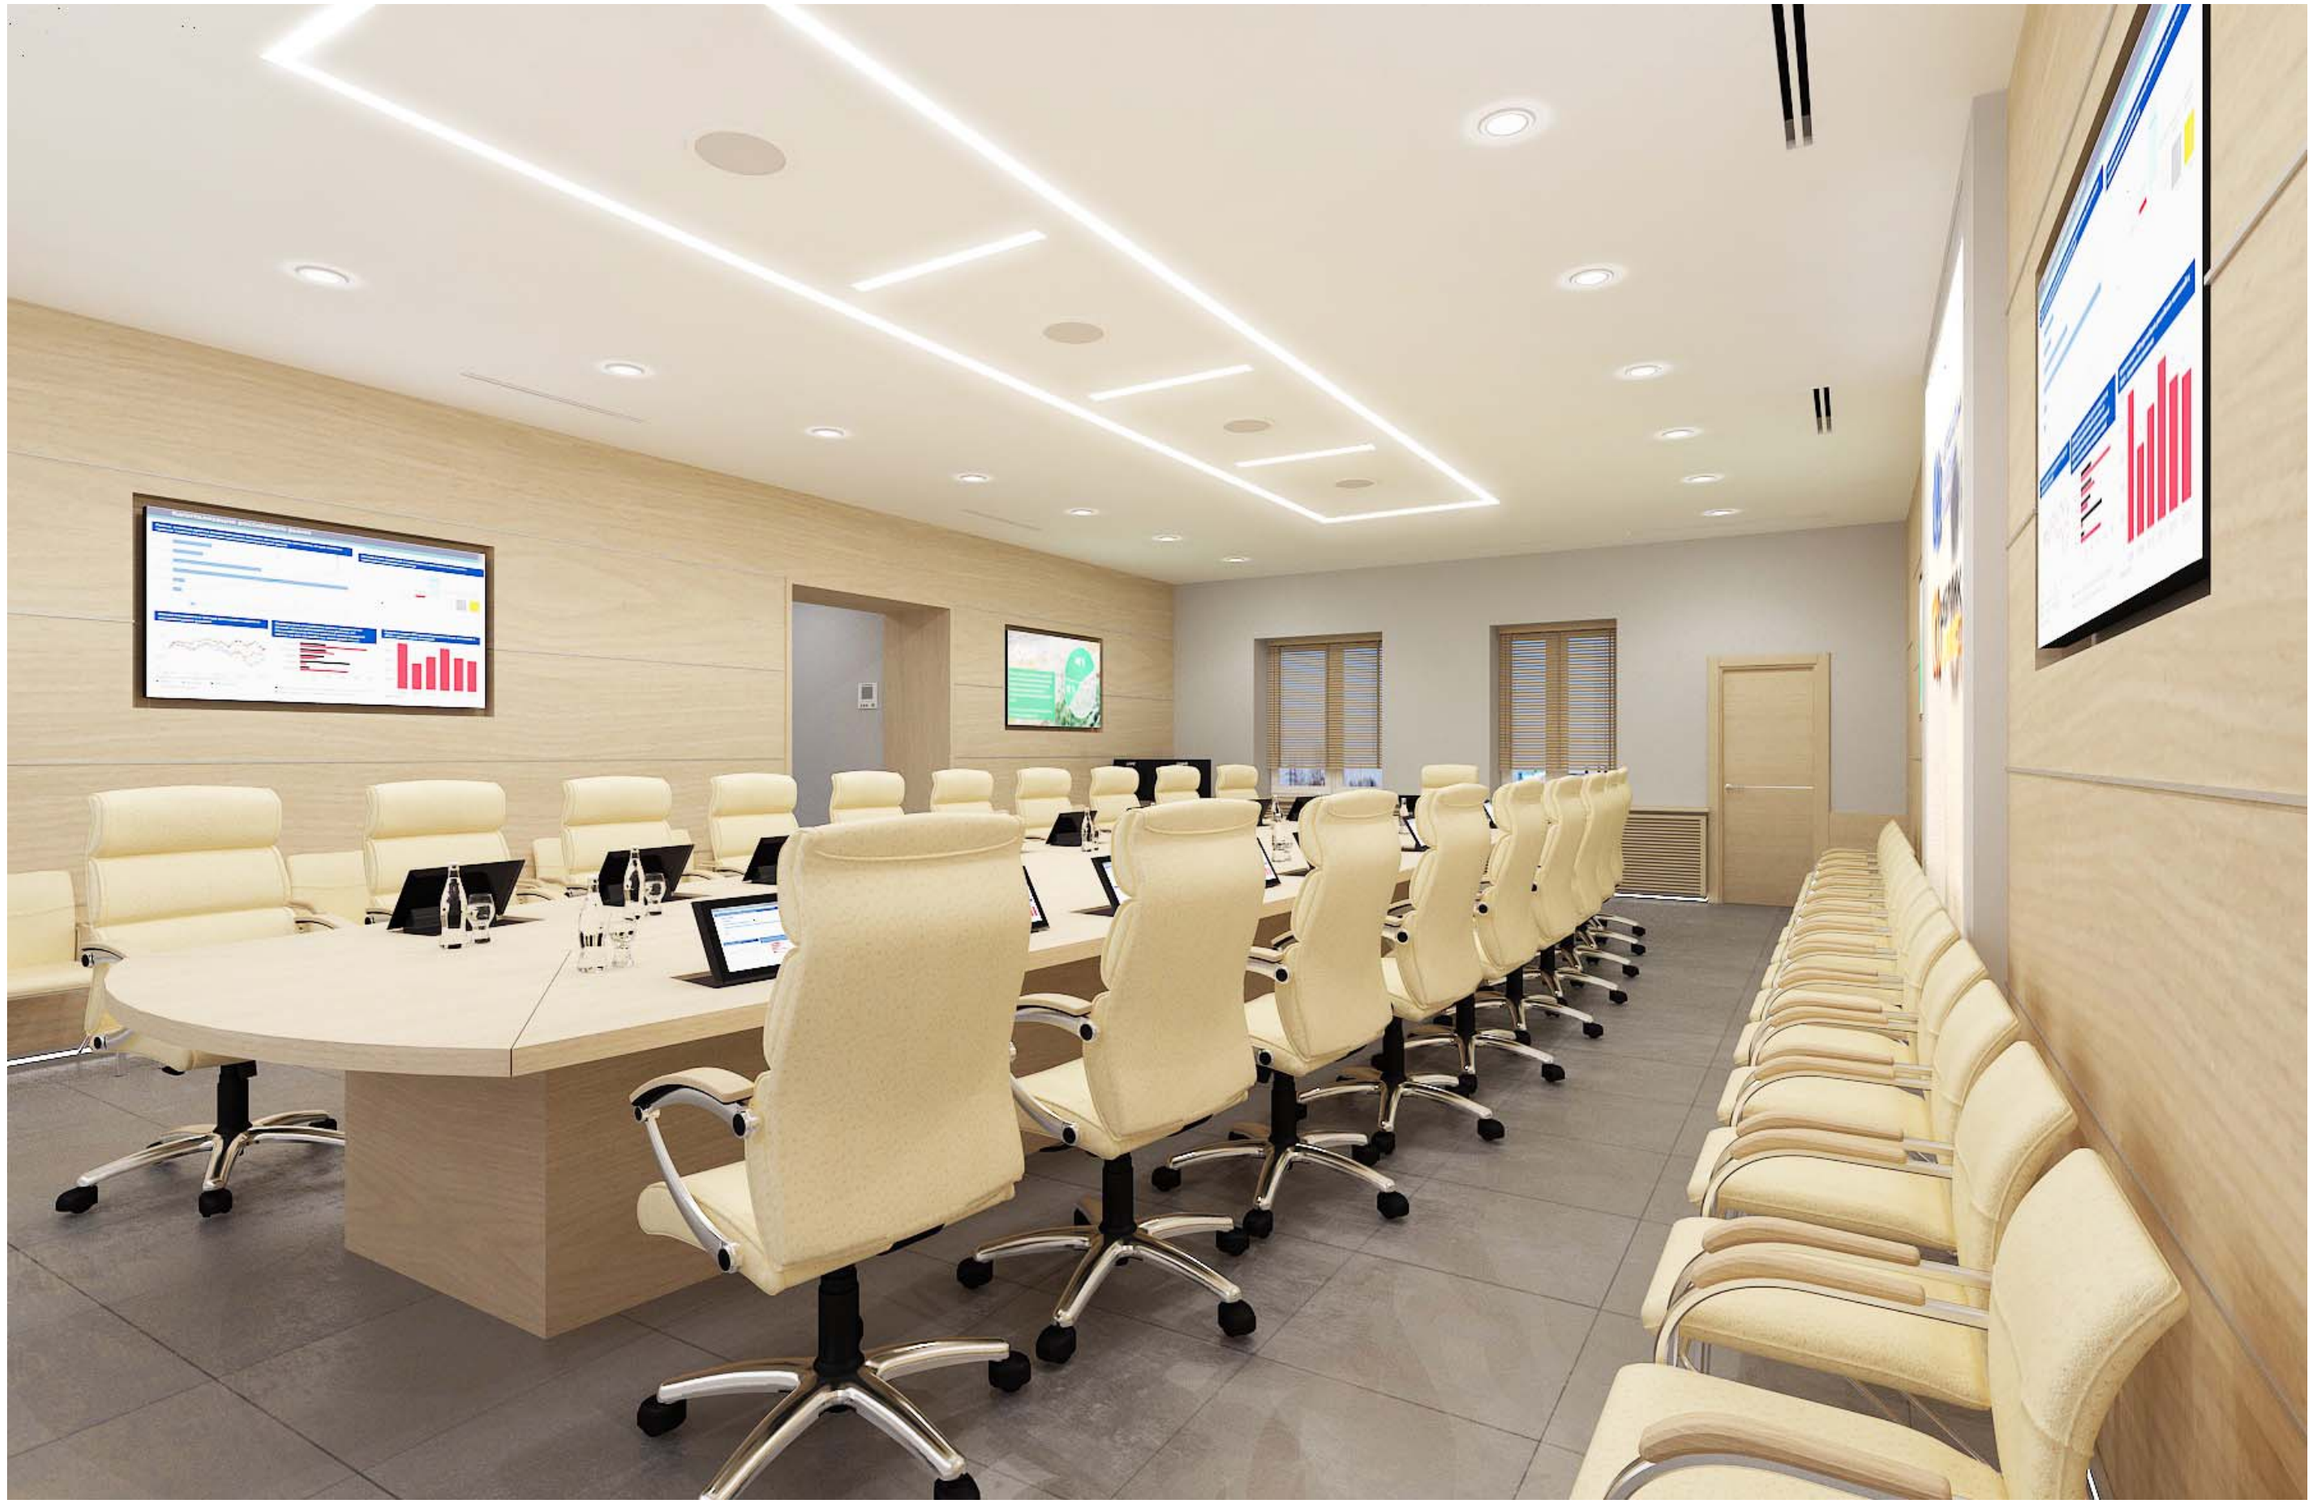

Изм.	Кол.уч	Лист	№док	Подпись	Дата	ТЛС-0220-01-АР	Стадия	Лист	Листов
Разработал		Иващенко			02.20	«ПАО «ЧЦЗ» Заводоуправление. Корпус №2 Зал совещаний»	Э	4	
Проверил		Балабанов							
ГАП						Вариант 1 Вид 3			
Н. контр		Смагин							
Утв.									

системы контроля и управления ТЕЛЕСЕН www.telesen.ru (343) 203 19 30

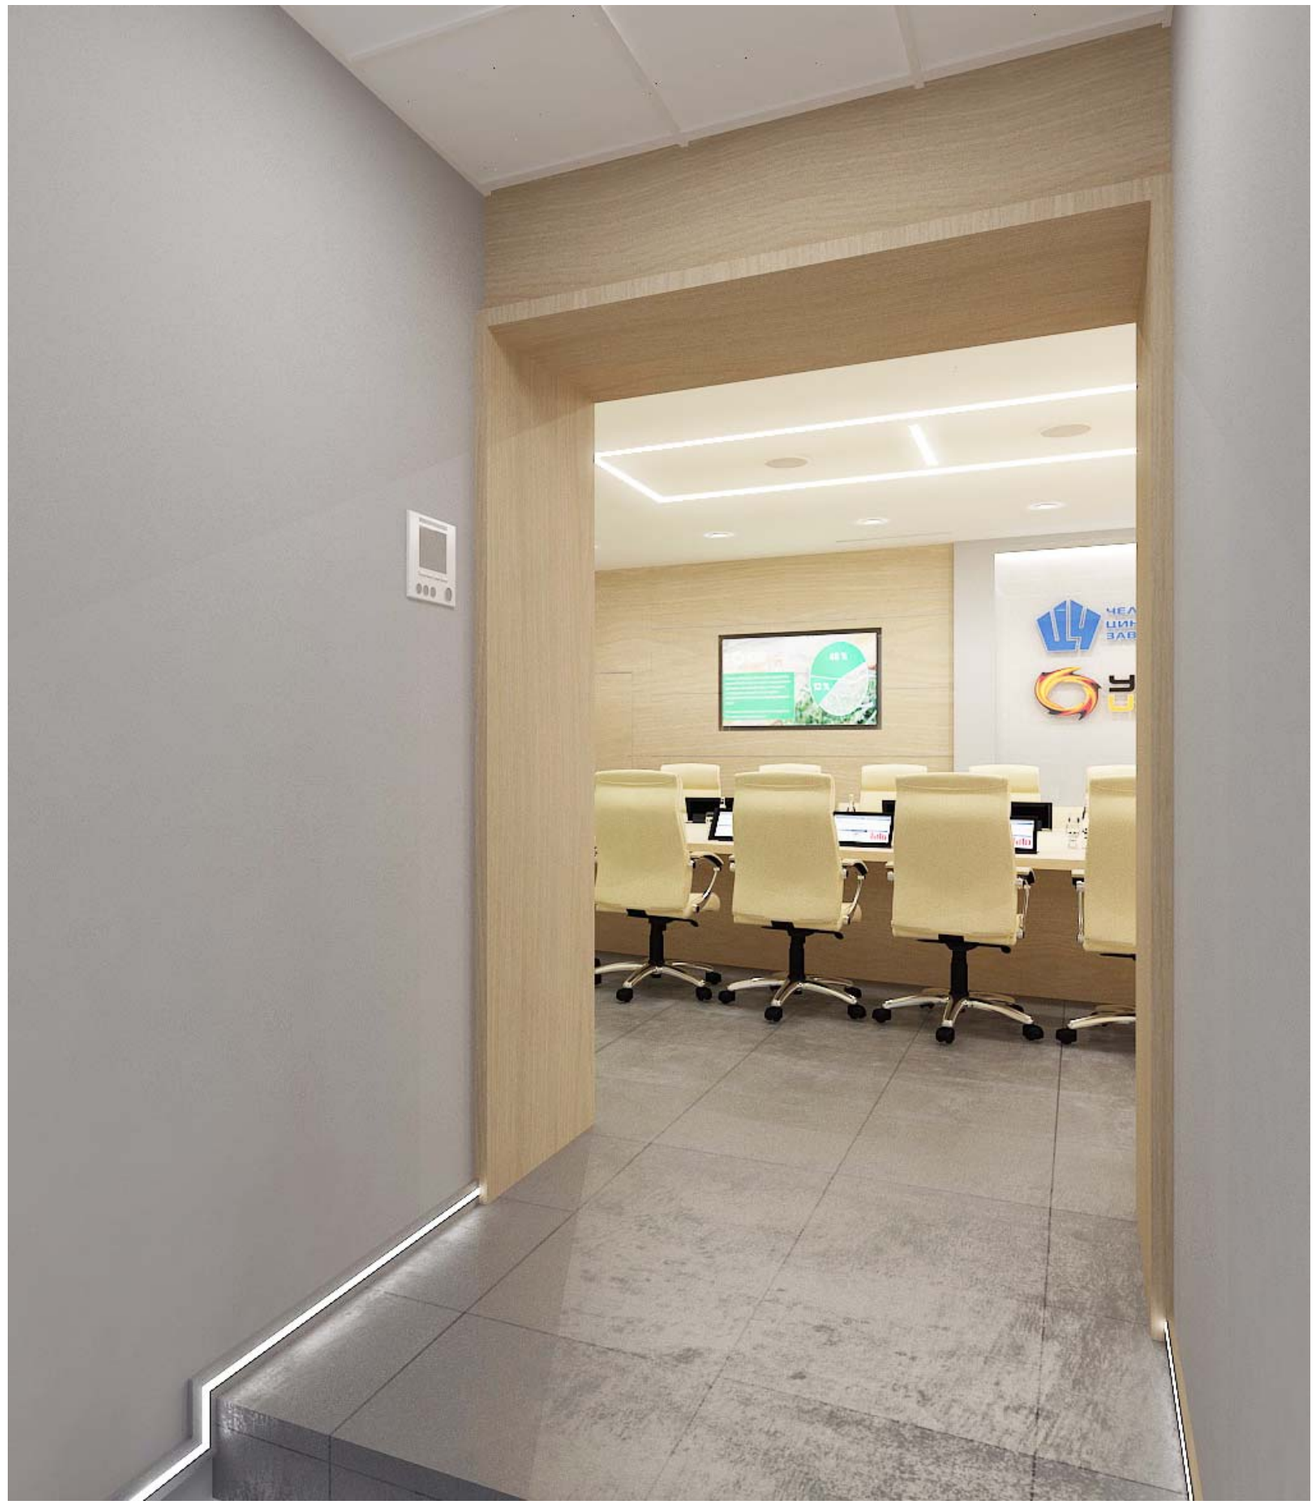

Изм.	Кол.уч	Лист	№док	Подпись	Дата	ТЛС-0220-01-АР	Стадия	Лист	Листов
Разработал		Иващенко			02.20	«ПАО «ЧЦЗ» Заводоуправление. Корпус №2 Зал совещаний»	Э	6	
Проверил		Балабанов							
ГАП						Вариант 1 Вид 4			
Н. контр		Смагин							
Утв.									

системы контроля и управления ТЕЛЕСЕН www.telesen.ru (343) 203 19 30






















Изм. Кол.уч	Лист №док	Подпись	Дата	ТЛС-0220-01-АР	Стадия	Лист	Листов
Разработал	Иващенко		02.20	«ПАО «ЧЦЗ» Заводоуправление. Корпус №2 Зал совещаний»	Э	7	
Проверил	Балабанов						
ГАП				Вариант 1 Оборудование			
Н. контр	Смагин						
Утв.							

системы контроля и управления ТЕЛЕСЕН www.telesen.ru (343) 203 19 30

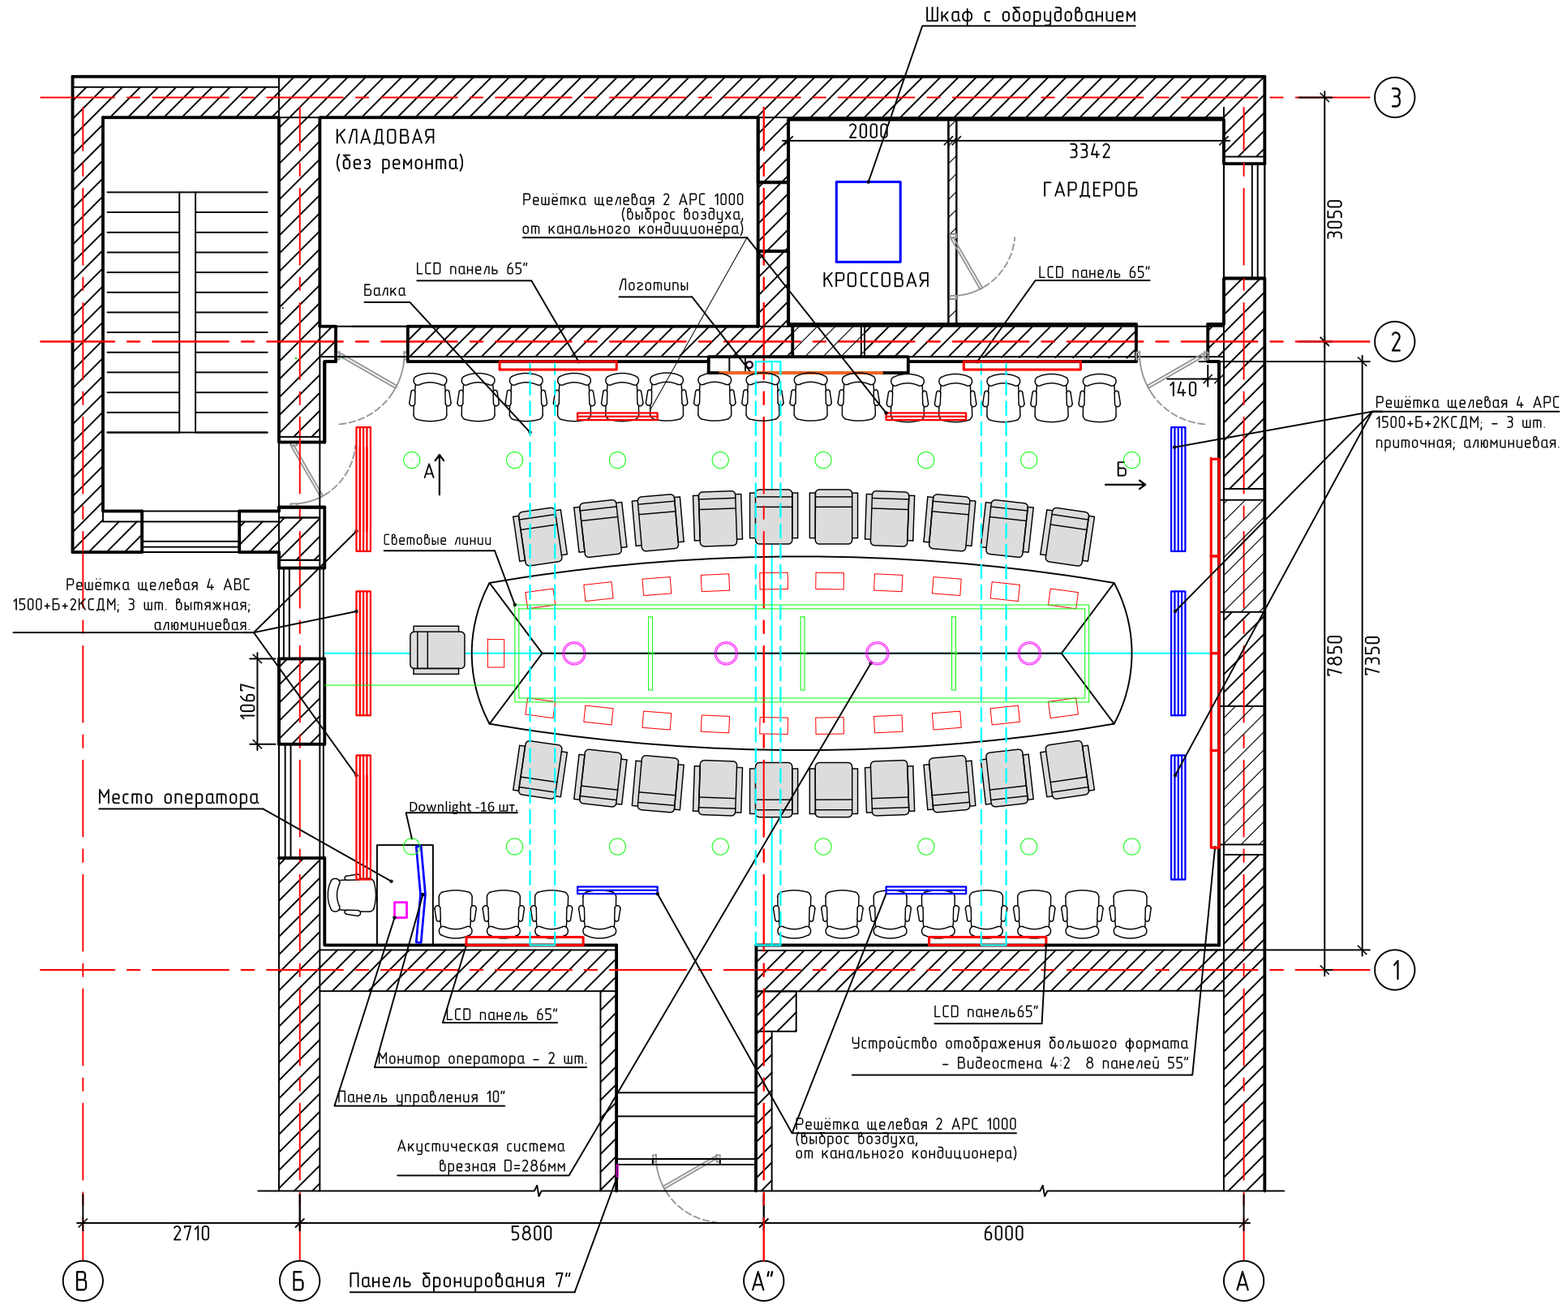


Количество кресел за столом – 21
Количество кресел в зале – 27
Место оператора в зале – 1
Всего: 49


						ТЛС-0220-01-АР	
						«ПАО «ЧЦЗ» Заводоуправление. Корпус №2 Зал совещаний»	
Изм.	Кол.уч	Лист	№док	Подп.	Дата		
Разработал		Иващенко			02.20	Архитектурные решения	Стадия: Э; Лист: 8; Листов:
Проверил		Балабанов					
ГАП						План расстановки оборудования М 1:75	ООО "ТЕЛЕСЕН"
Н.контр.		Смагин					

Формат А3

Взам. инв. №
Подп. и дата
Инв. № подл.

Устройство отображения большого формата
Вариант 3: 8 панелей 55" (видеостена)

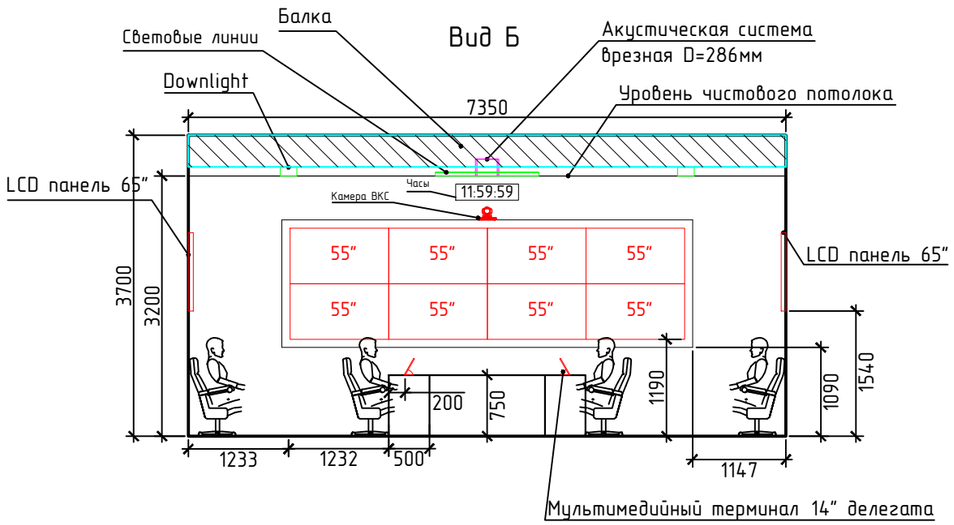

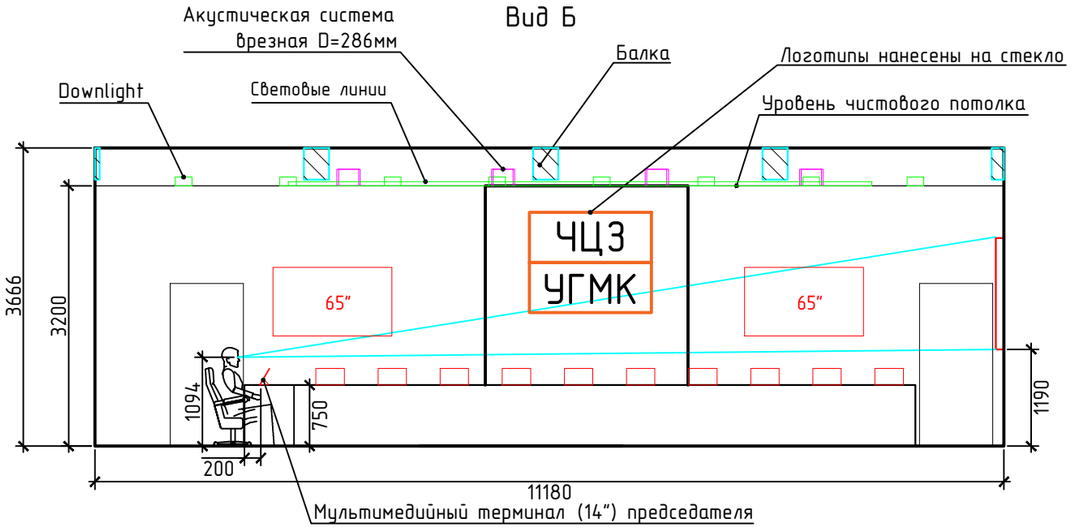

Мультимедийный терминал (14") делегата/председателя

Мультимедийный терминал председателя 14" (1 шт.)



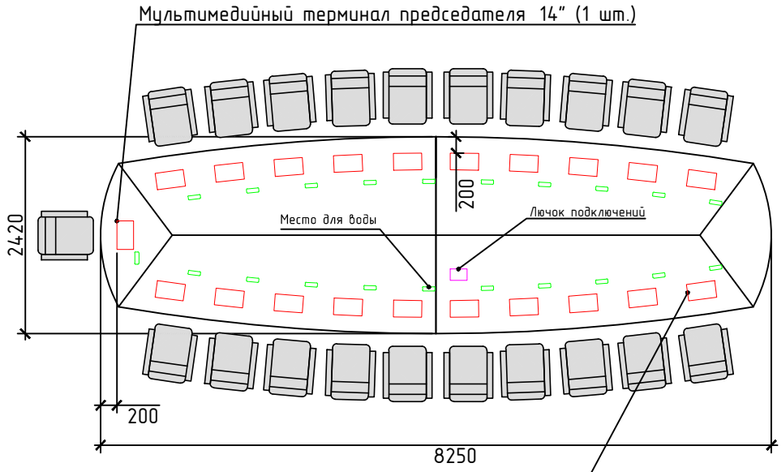


Диаграмма направленности встроенного микрофона мультимедийного терминала типа "микрофонный массив"



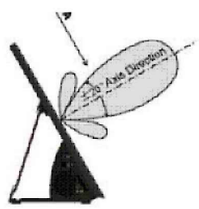

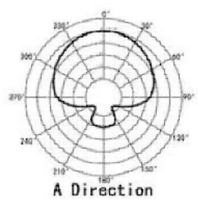

						ТЛС-0220-01-АР	
						«ПАО «ЧЦЗ» Заводоуправление. Корпус №2 Зал совещаний»	
Изм.	Кол.уч	Лист	№док	Подп.	Дата		
Разработал		Иващенко			02.20	Архитектурные решения	Стадия: Э; Лист: 9; Листов:
Проверил		Балабанов					
ГАП						План расстановки оборудования М 1:75	ООО "ТЕЛЕСЕН"
Н.контр.		Смагин					

Формат А3

Взам. инв. №
Подп. и дата
Инв. № подл.




Краска цвет Ferro 50
по каталогу Caparol 3d system




Шпонированные стеновые панели
цвет дуб светлый



встраиваемый линейный светодиодный светильник

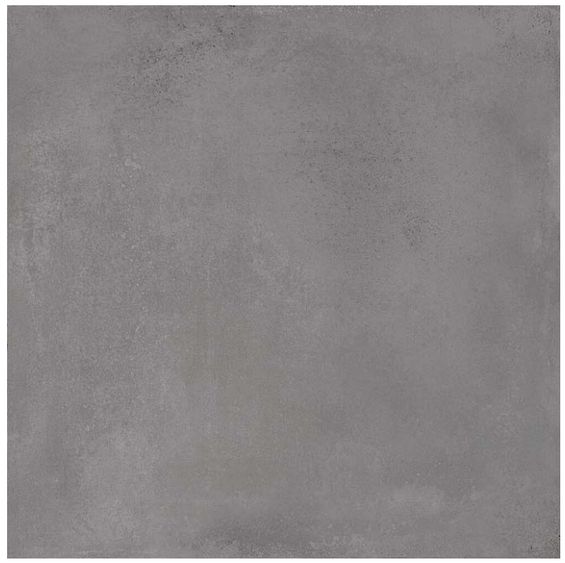

Керамогранит 600х600 мм
Мирабо серый обрезной

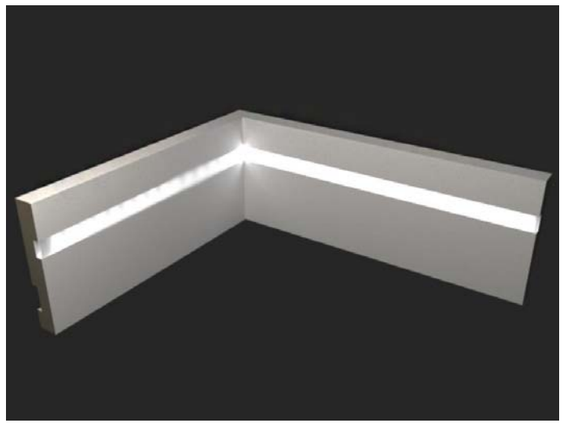


Плинтус алюминиевый




Встраиваемый светильник

Изм. Кол.уч	Лист №док	Подпись	Дата	ТЛС-0220-01-АР	Стадия	Лист	Листов
Разработал	Иващенко		02.20	«ПАО «ЧЦЗ» Заводоуправление. Корпус №2 Зал совещаний»	Э	10	
Проверил	Балабанов						
ГАП				Вариант 1 Материалы			
Н. контр	Смагин						
Утв.							


системы контроля и управления ТЕЛЕСЕН www.telesen.ru (343) 203 19 30

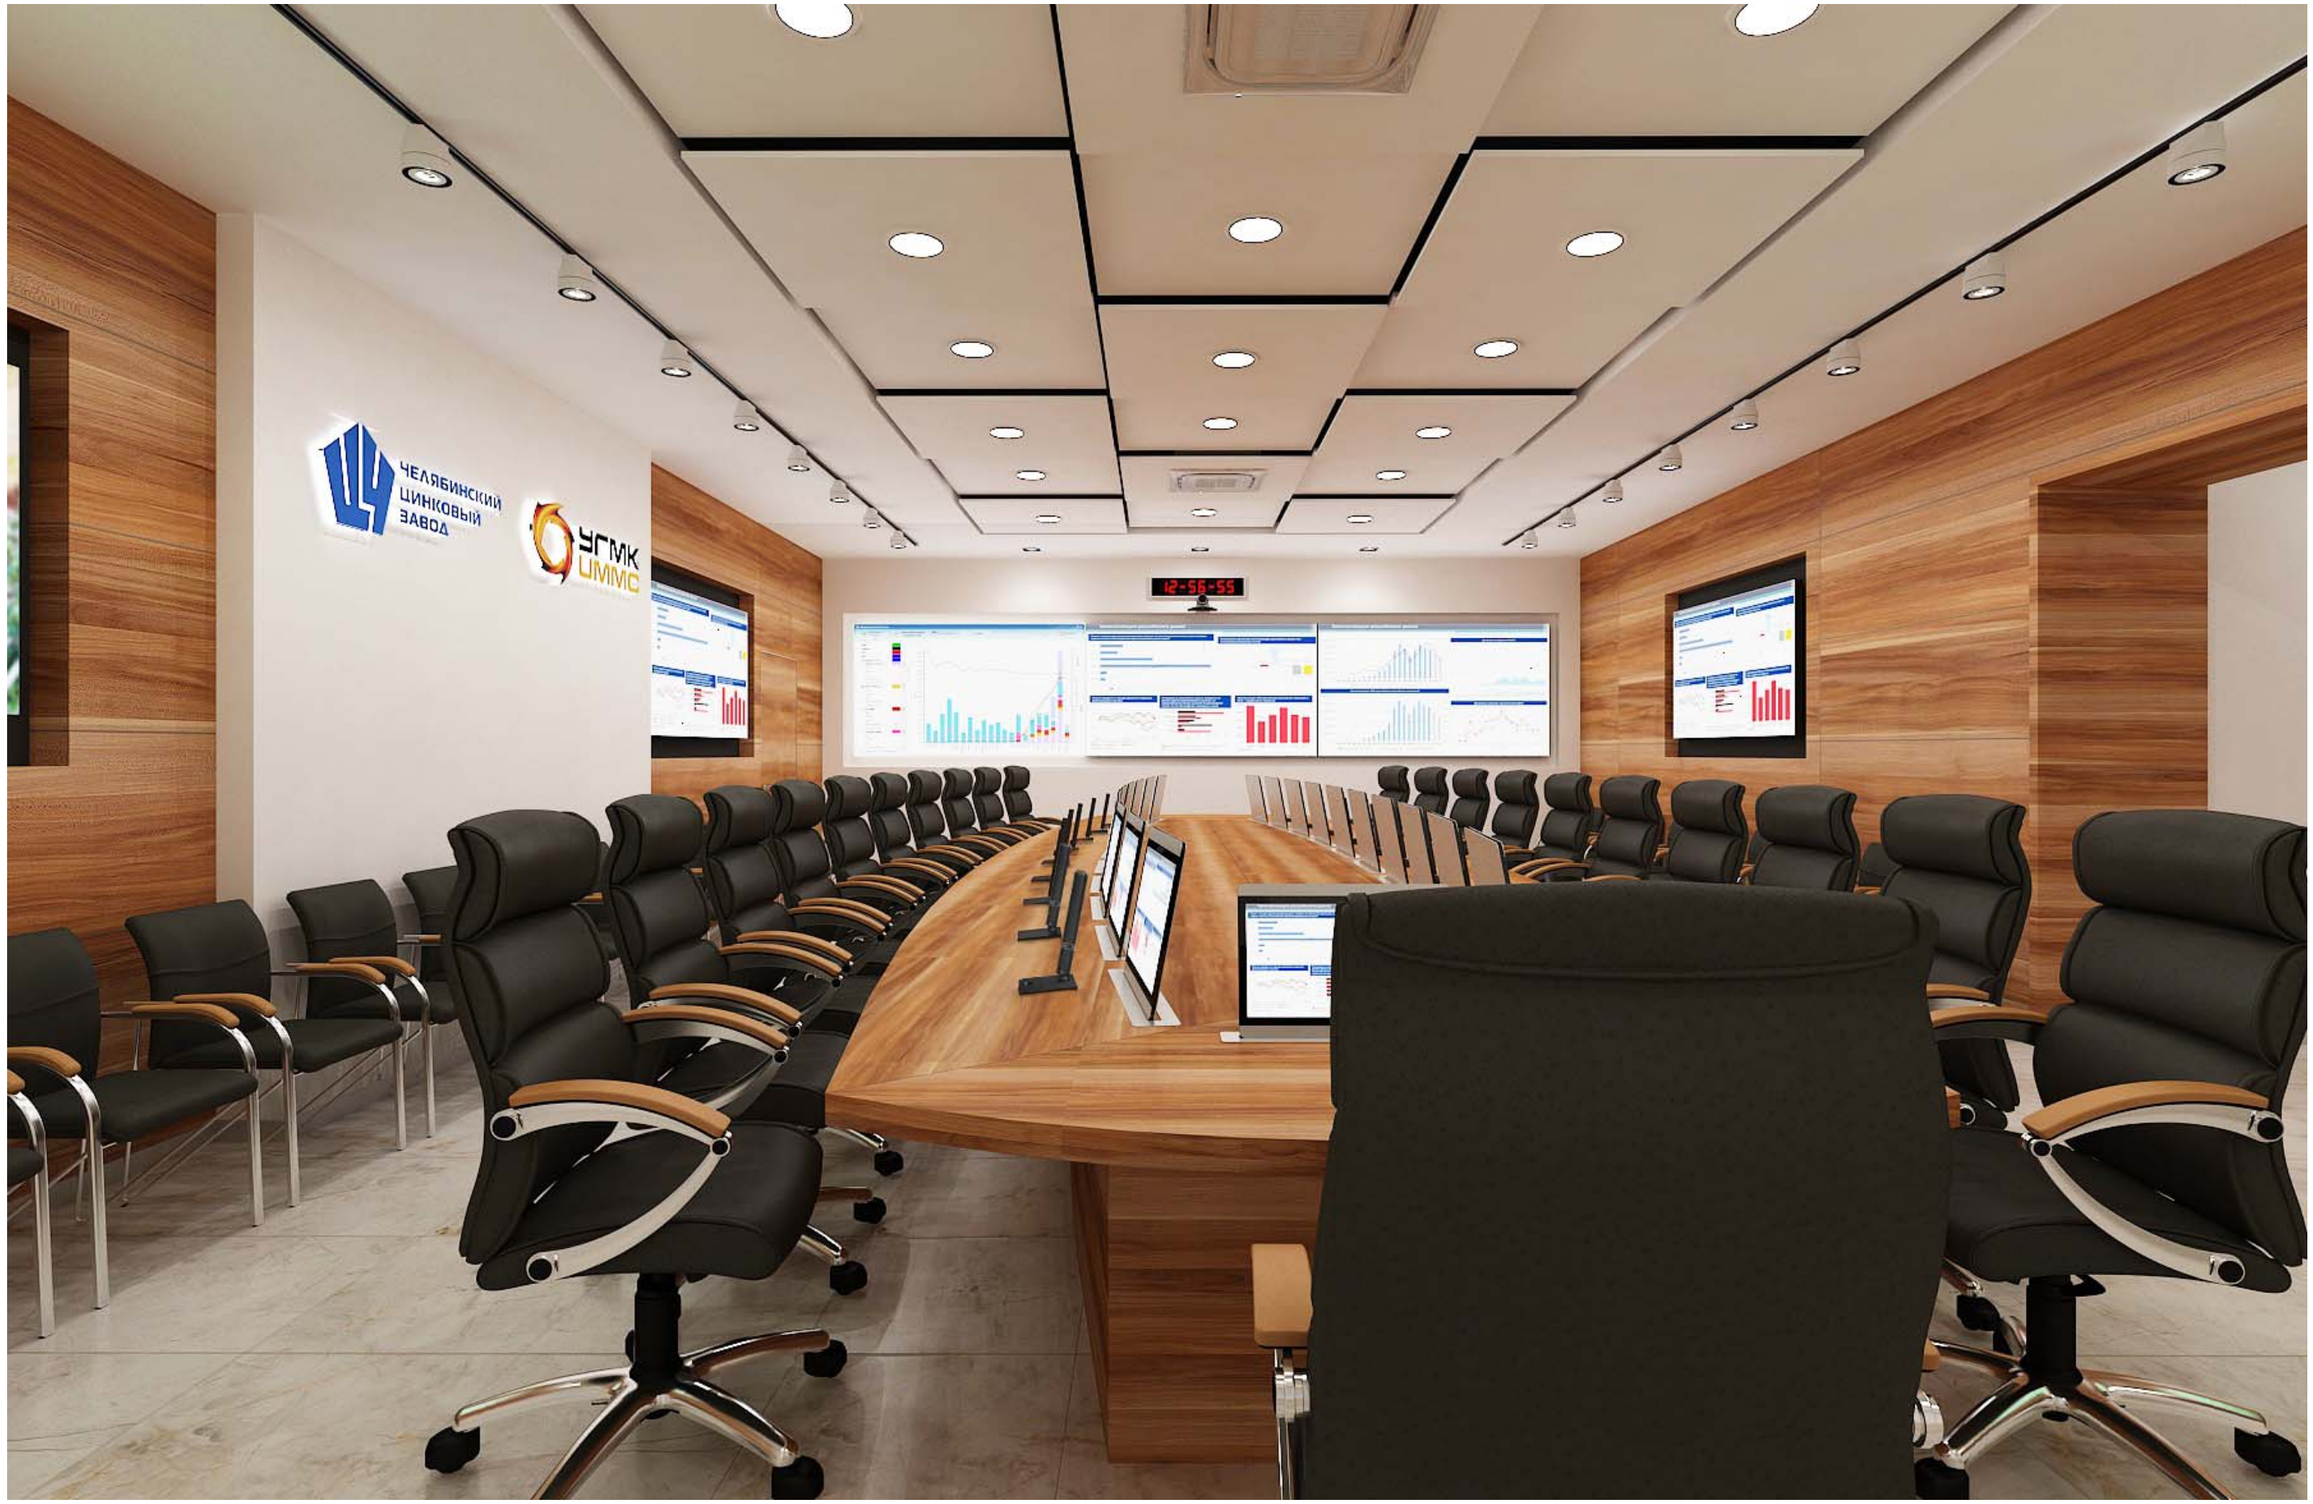

Изм.	Кол.уч	Лист	№док	Подпись	Дата	ТЛС-0220-01-АР	Стадия	Лист	Листов
Разработал		Иващенко			02.20	«ПАО «ЧЦЗ» Заводоуправление. Корпус №2 Зал совещаний»	Э	11	
Проверил		Балабанов							
ГАП						Вариант 2 Вид 1-1	системы контроля и управления ТЕЛЕСЕН www.telesen.ru (343) 203 19 30		
Н. контр		Смагин							
Утв.									

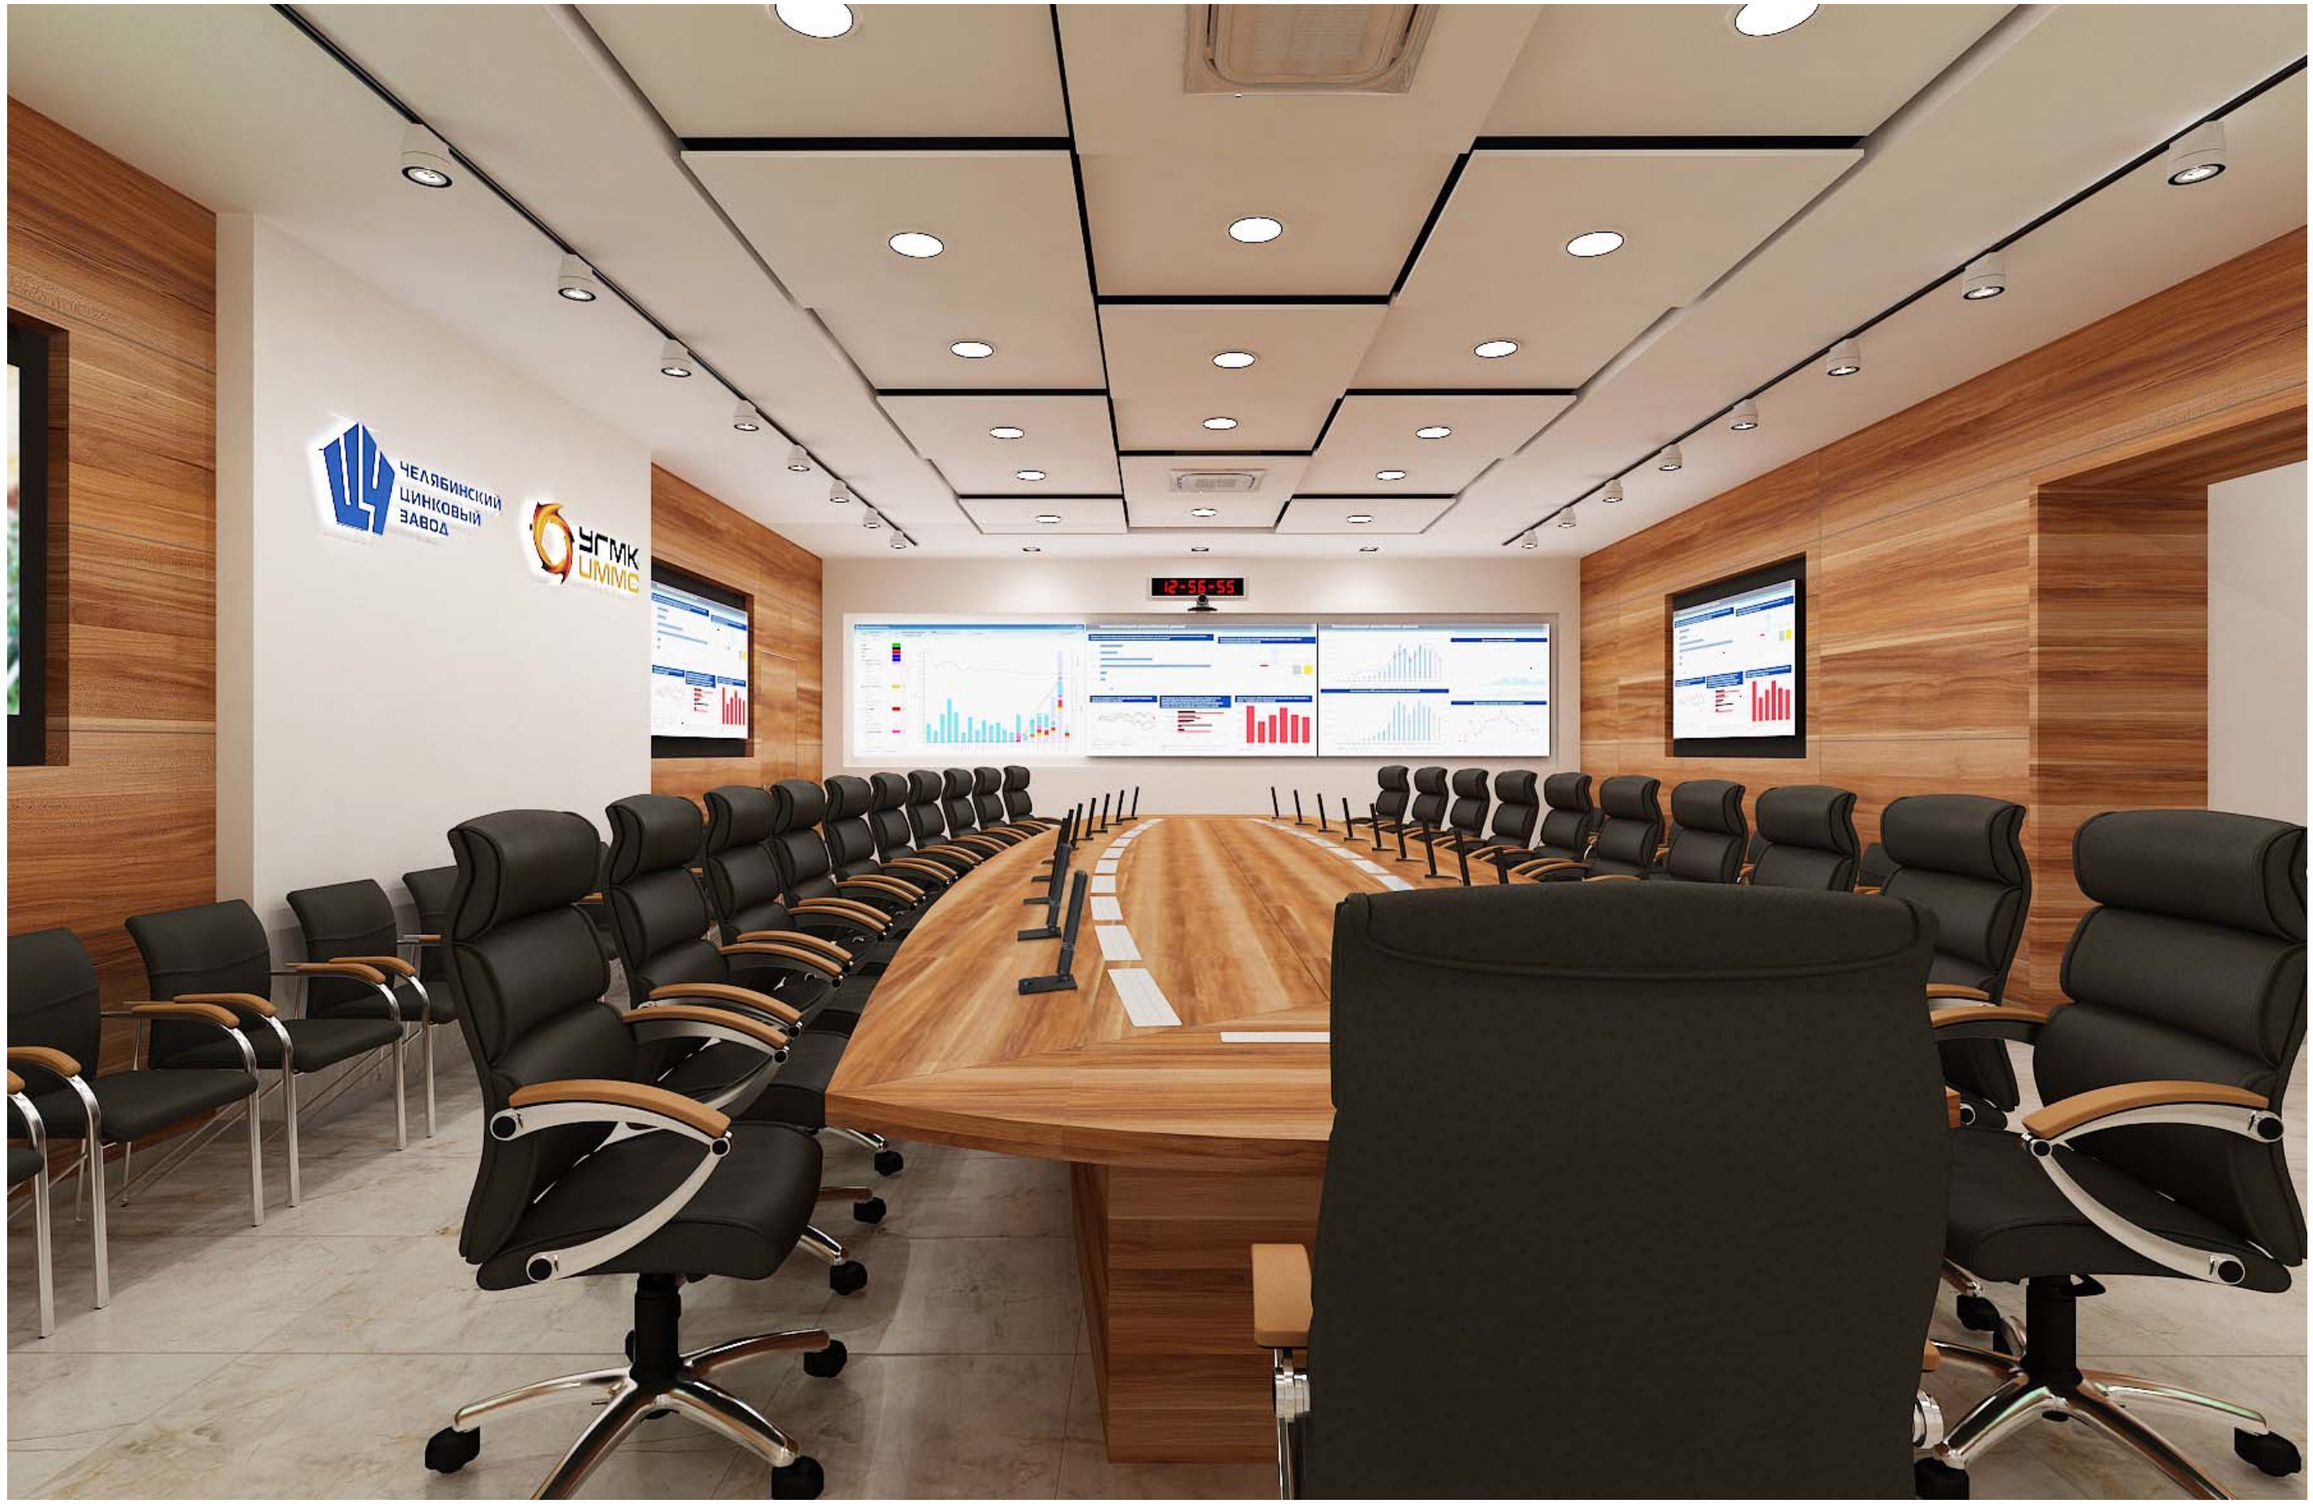

Изм.	Кол.уч	Лист	№док	Подпись	Дата	ТЛС-0220-01-АР	Стадия	Лист	Листов
Разработал		Иващенко			02.20	«ПАО «ЧЦЗ» Заводоуправление. Корпус №2 Зал совещаний»	Э	12	
Проверил		Балабанов							
ГАП						Вариант 2 Вид 1-2	системы контроля и управления ТЕЛЕСЕН www.telesen.ru (343) 203 19 30		
Н. контр		Смагин							
Утв.									

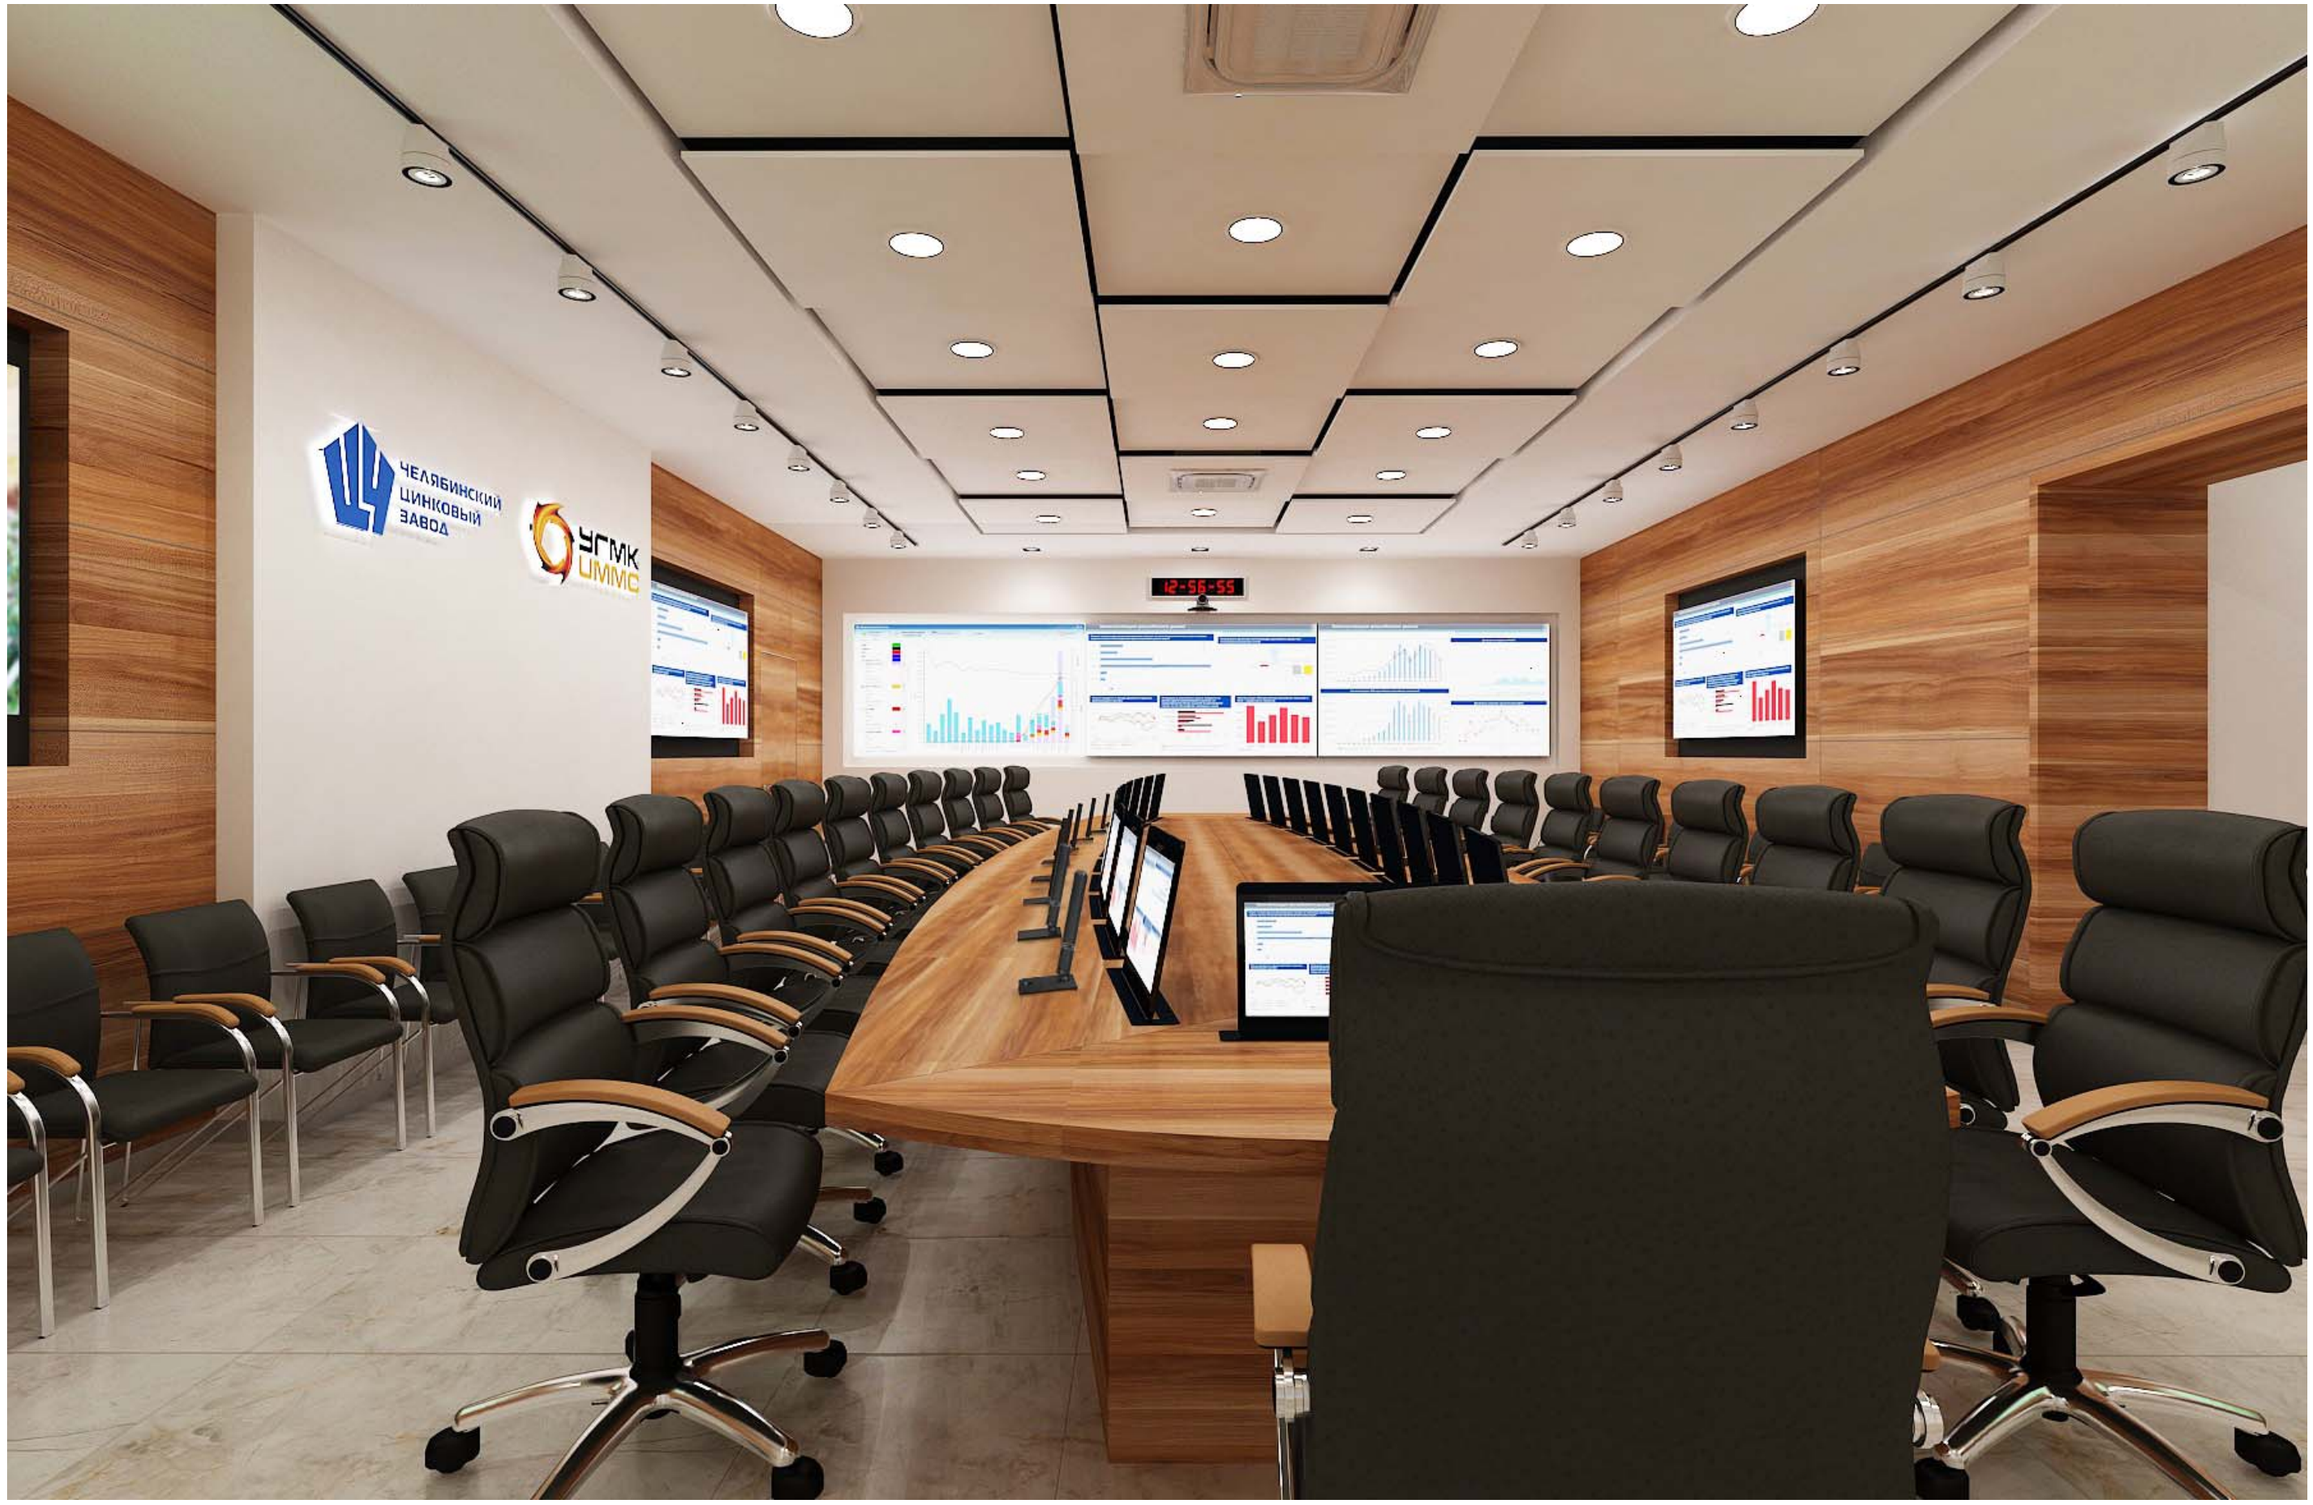


Изм.	Кол.уч	Лист	№док	Подпись	Дата	ТЛС-0220-01-АР	Стадия	Лист	Листов
Разработал		Иващенко			02.20	«ПАО «ЧЦЗ» Заводоуправление. Корпус №2 Зал совещаний»	Э	13	
Проверил		Балабанов							
ГАП						Вариант 2 Вид 1-3	системы контроля и управления ТЕЛЕСЕН www.telesen.ru (343) 203 19 30		
Н. контр		Смагин							
Утв.									



Изм. Кол.уч	Лист №док	Подпись	Дата	ТЛС-0220-01-АР	Стадия	Лист	Листов
Разработал	Иващенко		02.20	«ПАО «ЧЦЗ» Заводоуправление. Корпус №2 Зал совещаний»	Э	14	
Проверил	Балабанов						
ГАП				Вариант 2 Вид 2	системы контроля и управления ТЕЛЕСЕН www.telesen.ru (343) 203 19 30		
Н. контр	Смагин						
Утв.							




Изм.	Кол.уч	Лист	№док	Подпись	Дата	ТЛС-0220-01-АР	Стадия	Лист	Листов
Разработал		Иващенко			02.20	«ПАО «ЧЦЗ» Заводоуправление. Корпус №2 Зал совещаний»	Э	15	
Проверил		Балабанов							
ГАП						Вариант 2 Вид 3	ТЕЛЕСЕН системы контроля и управления www.telesen.ru (343) 203 19 30		
Н. контр		Смагин							
Утв.									

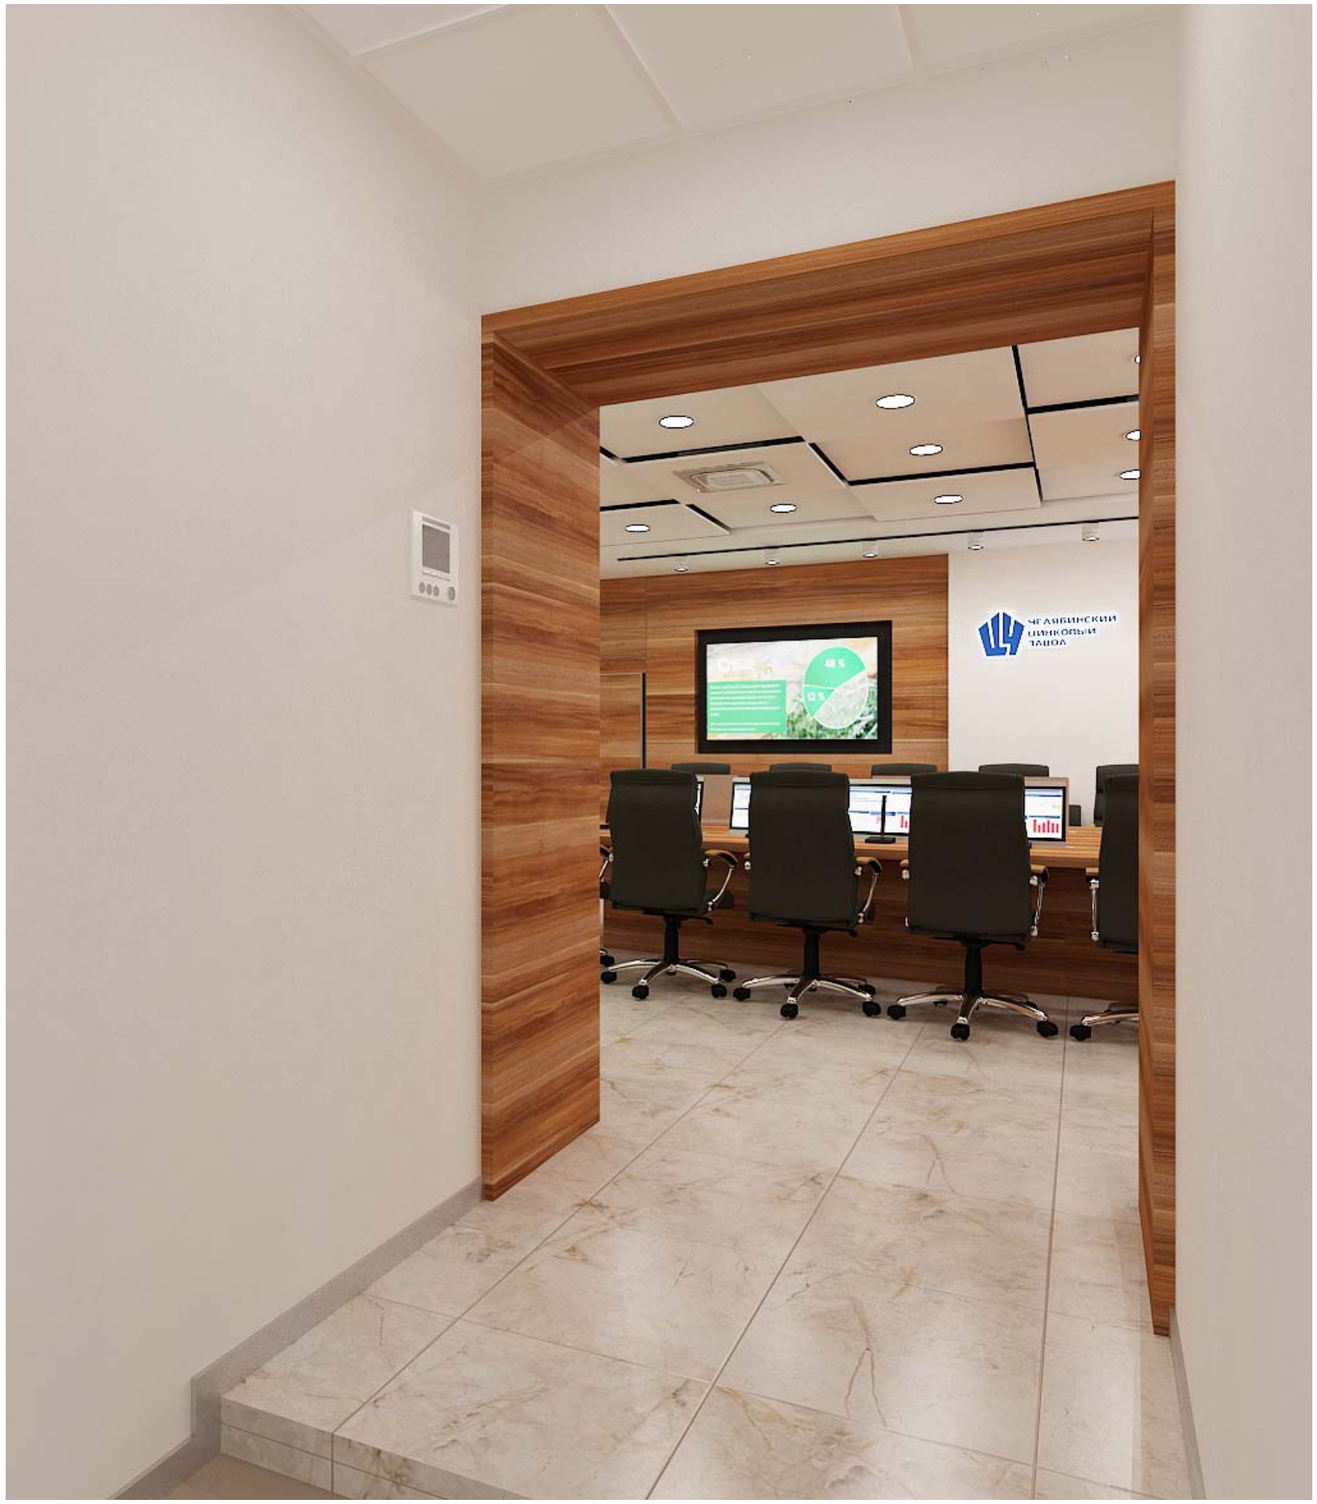

Изм.	Кол.уч	Лист	№док	Подпись	Дата	ТЛС-0220-01-АР	Стадия	Лист	Листов
Разработал		Иващенко			02.20	«ПАО «ЧЦЗ» Заводоуправление. Корпус №2 Зал совещаний»	Э	16	
Проверил		Балабанов							
ГАП						Вариант 2 Вид 4			
Н. контр		Смагин							
Утв.									

системы контроля и управления
ТЕЛЕСЕН
www.telesen.ru (343) 203 19 30

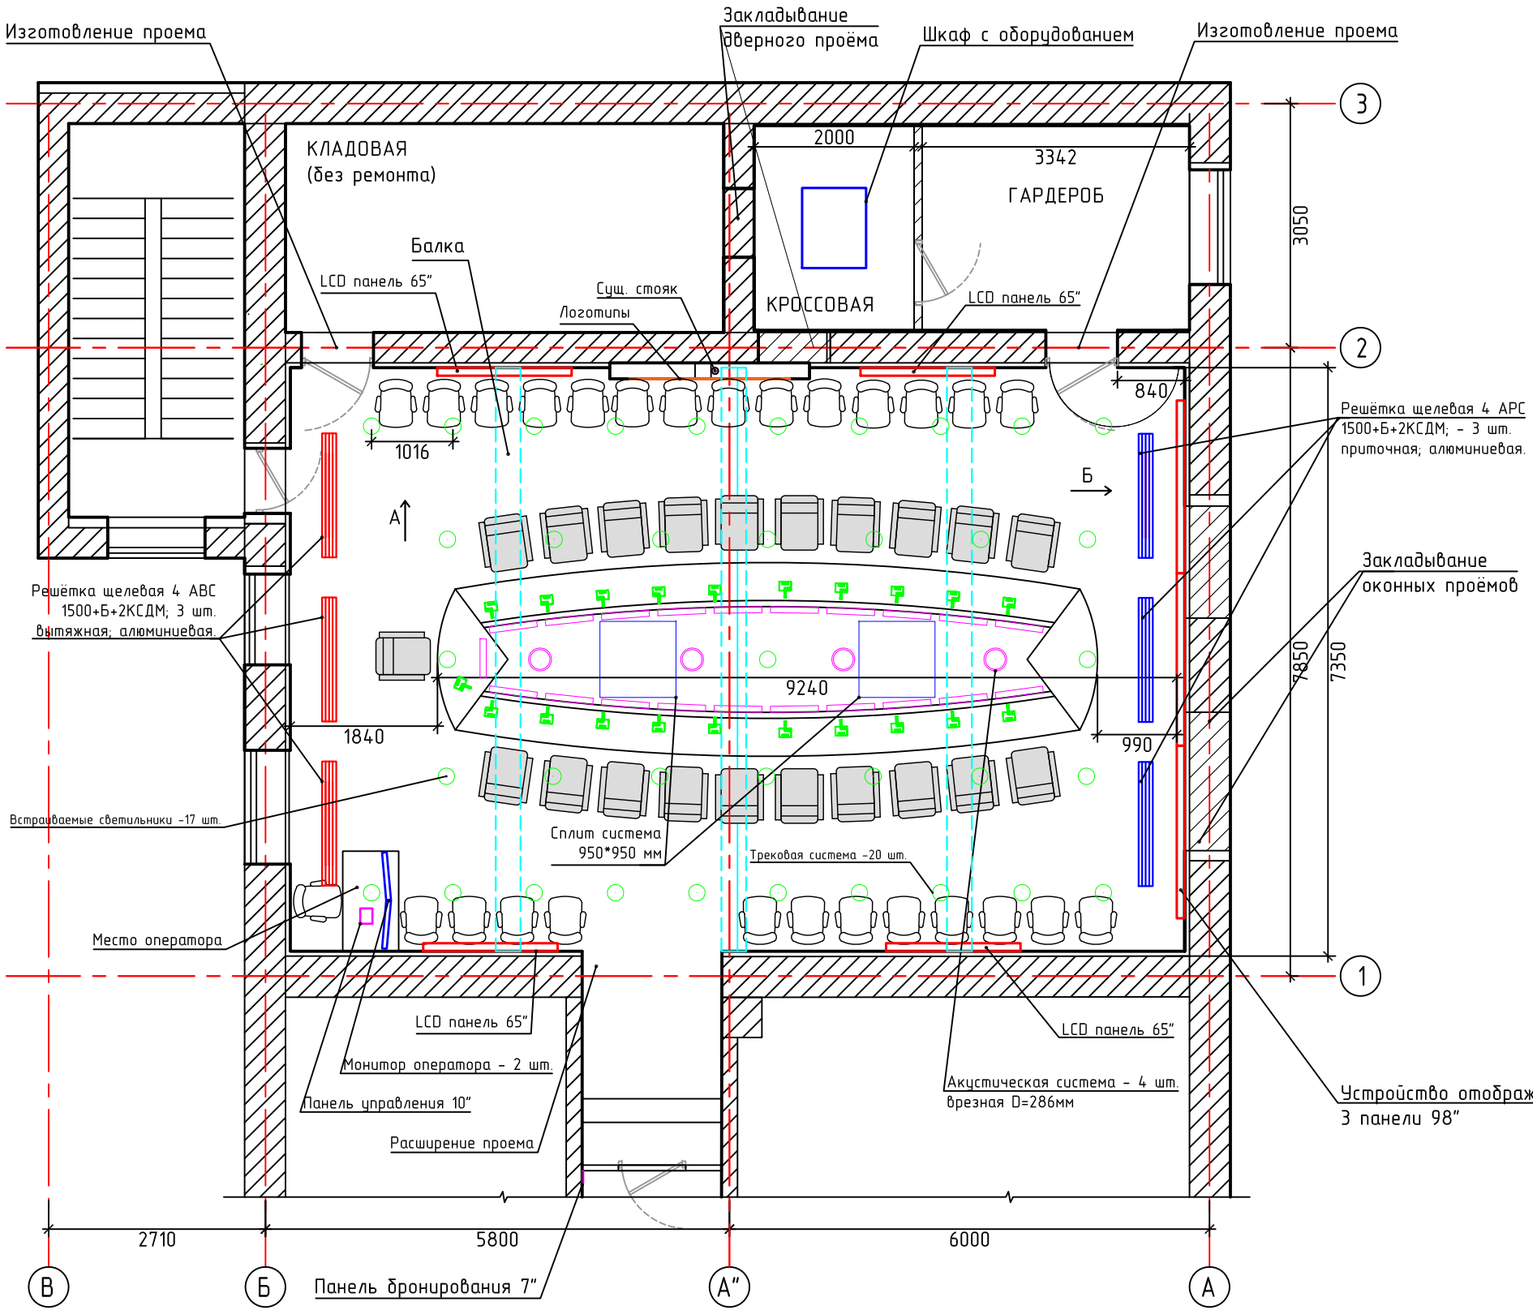

Количество кресел за столом - 21
Количество кресел в зале - 26
Место оператора в зале - 1
Всего: 48


Изм.	Кол.уч	Лист	№док	Подп.	Дата	ТЛС-0220-01-АР			
						«ПАО «ЧЦЗ» Заводоуправление. Корпус №2 Зал совещаний»			
Разработал		Иващенко			02.20	Архитектурные решения	Стадия	Лист	Листов
Проверил		Балабанов			02.20		Э	17	
ГАП						План расстановки оборудования М 1:75	ООО "ТЕЛЕСЕН"		
Н.контр.		Смагин			02.20				

Взам. инв. №
Подп. и дата
Инв. № подл.


Формат А3

Устройство отображения большого формата
Вариант 1: 3 панели 98"

Вид А

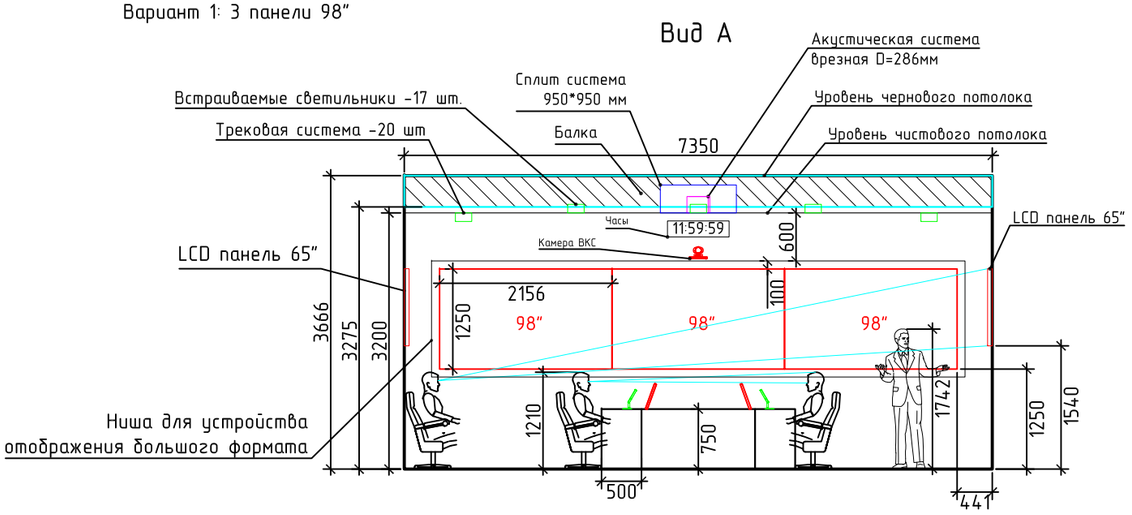

Вид Б

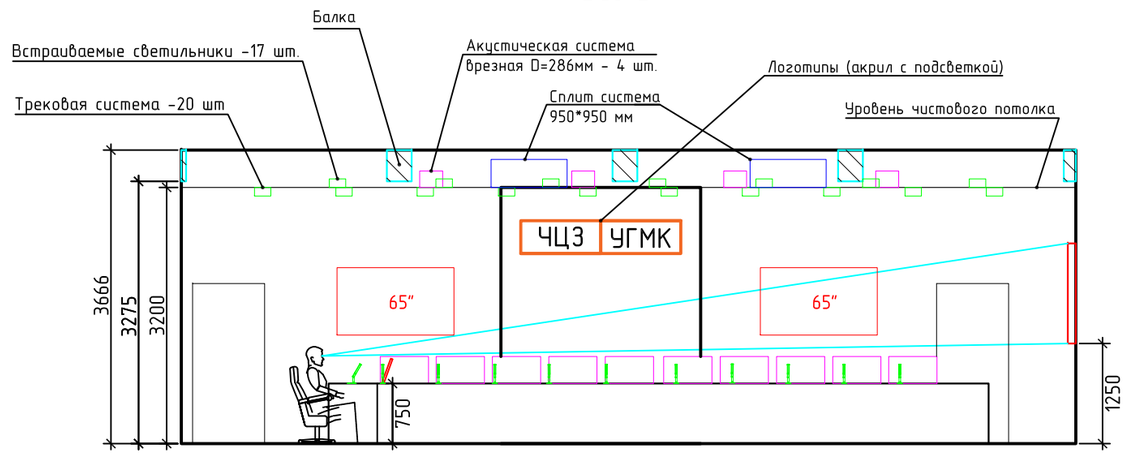

Врезной пульт делегата/председателя
(микрофонный массив, цвет - чёрный)




Диаграмма направленности микрофона
типа "микрофонный массив"



Выдвижной монитор делегата/председателя



Монитор председателя 17" (1 шт.)

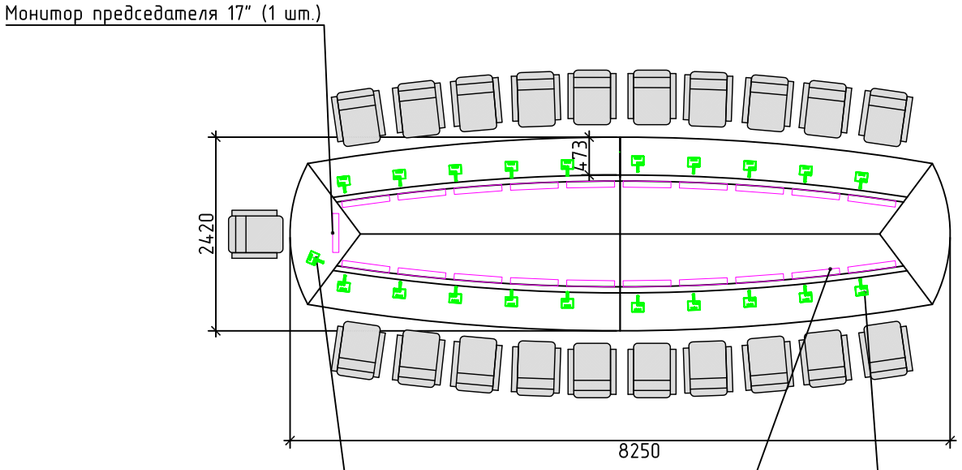

Врезной пульт председателя (1 шт.)
Монитор делегата 21,5" (20 шт.)
Врезной пульт делегата (20 шт.)

Изм.	Кол.уч	Лист	№док	Подп.	Дата
Разработал		Иващенко			02.20
Проверил		Балабанов			02.20
ГАП					
Н.контр.		Смагин			02.20

ТЛС-0220-01-АР

«ПАО «ЧЦЗ» Заводоуправление. Корпус №2 Зал совещаний»

Архитектурные решения

Стадия	Лист	Листов
Э	18	

План расстановки оборудования
М 1:75

ООО "ТЕЛЕСЕН"

Формат А3

Взам. инв. №
Подп. и дата
Инв. № подл.

Краска цвет Onyx 60
по каталогу Caparol 3d system



Шпонированные стеновые панели
цвет орех/слива



Подвесной акустический потолок
форма плит – квадрат 1200х1200 мм



Встраиваемый светильник



Керамогранит 600х600 мм
Риальто светлый лаппатированный




Плинтус алюминиевый



Трековая система


Изм. Кол.уч	Лист №док	Подпись	Дата	ТЛС-0220-01-АР	Стадия	Лист	Листов
Разработал	Иващенко		02.20	«ПАО «ЧЦЗ» Заводоуправление. Корпус №2 Зал совещаний»	Э	19	
Проверил	Балабанов						
ГАП				Вариант 2 Материалы			
Н. контр	Смагин						
Утв.							

системы контроля и управления ТЕЛЕСЕН www.telesen.ru (343) 203 19 30

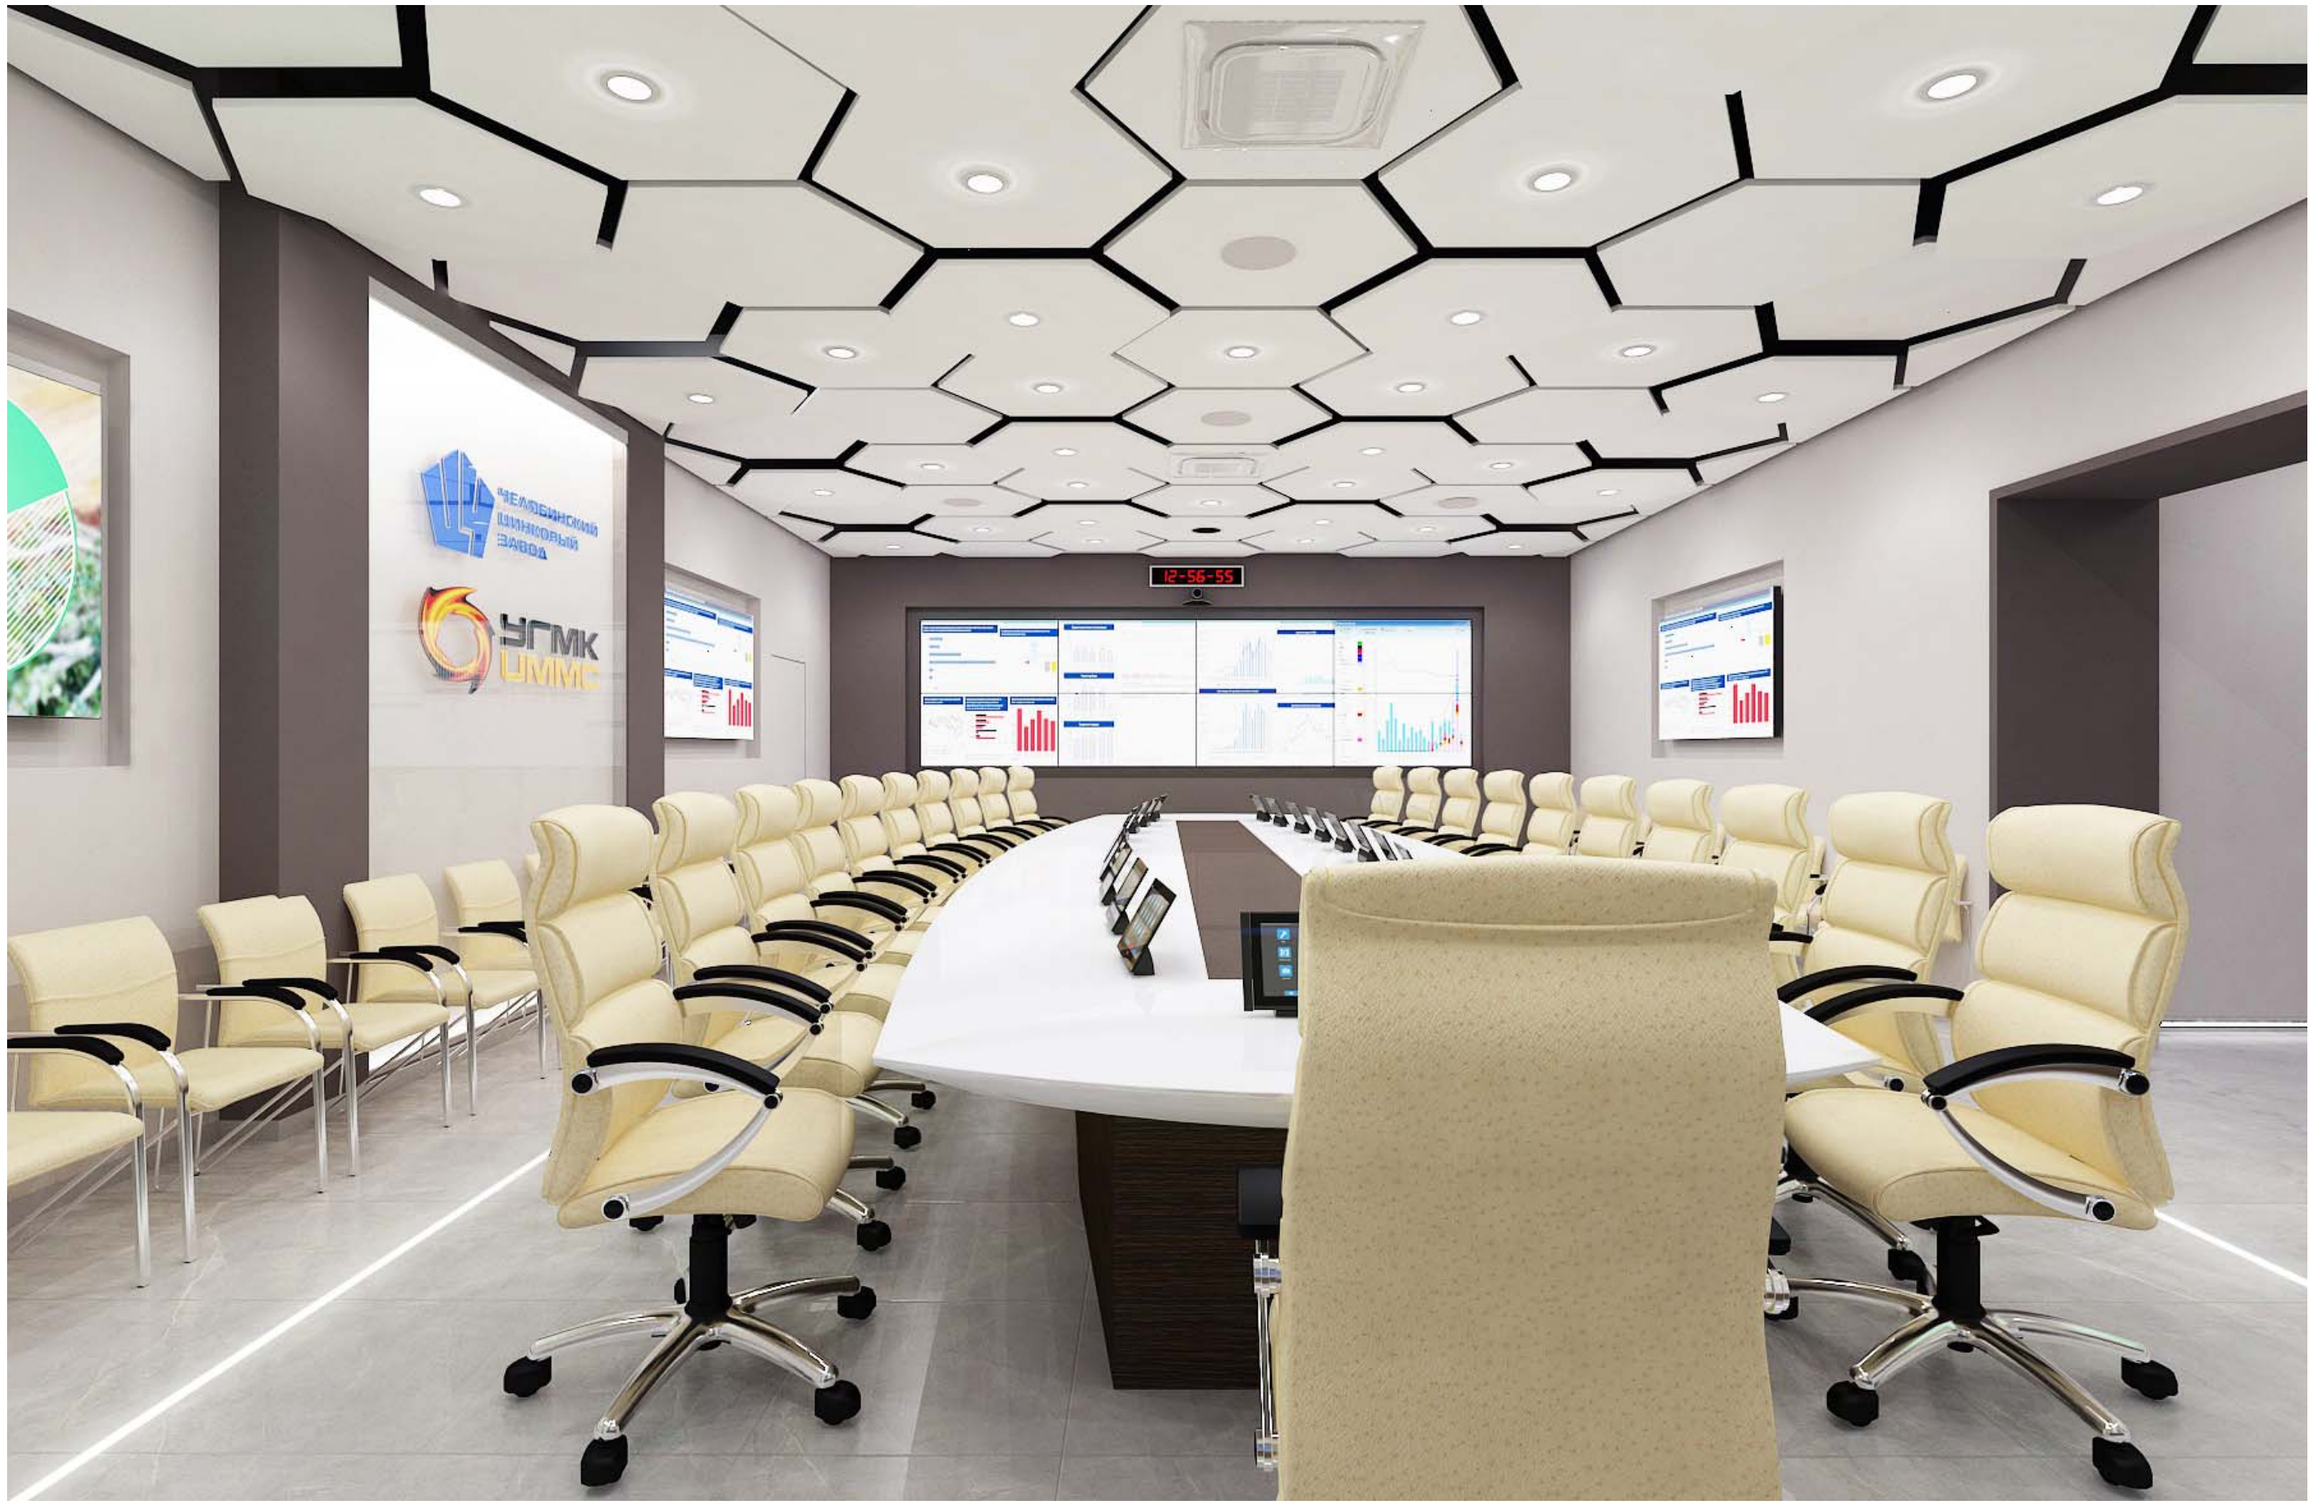


Изм. Кол.уч	Лист №док	Подпись	Дата	ТЛС-0220-01-АР	Стадия	Лист	Листов
Разработал	Иващенко		02.20	«ПАО «ЧЦЗ» Заводоуправление. Корпус №2 Зал совещаний»	Э	20	
Проверил	Балабанов						
ГАП				Вариант 3 Вид 1-1			
Н. контр	Смагин						
Утв.							

системы контроля и управления ТЕЛЕСЕН www.telesen.ru (343) 203 19 30

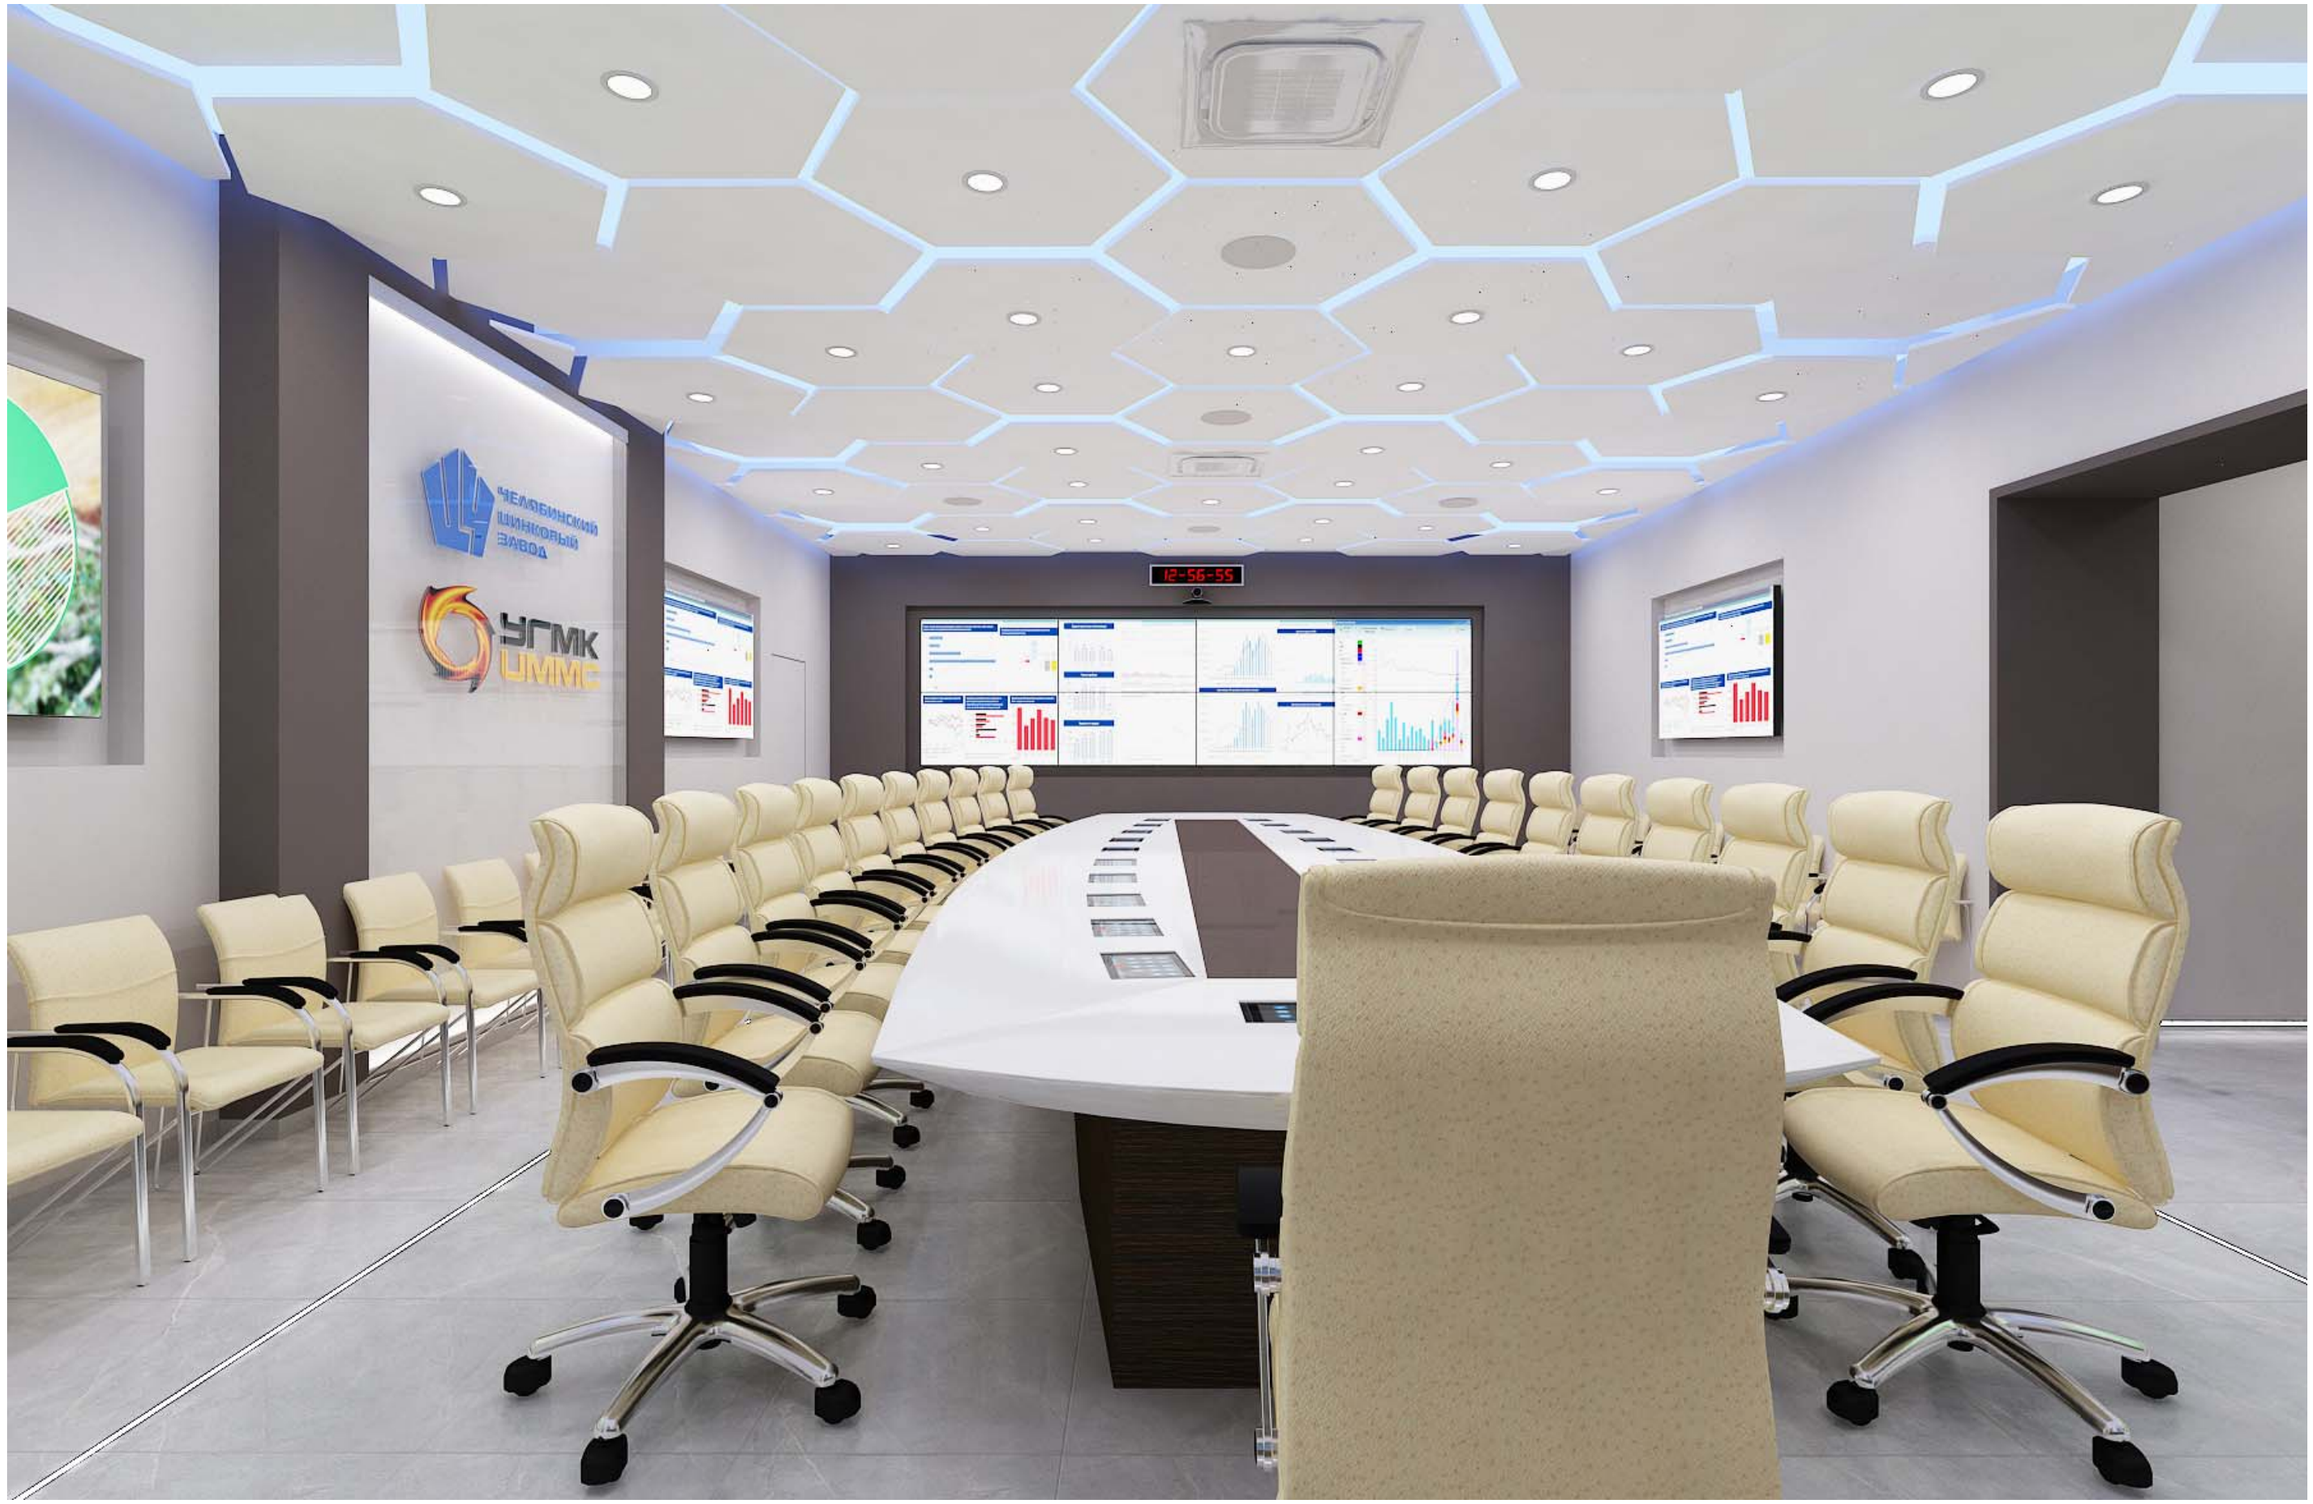

Изм. Колуч	Лист №док	Подпись	Дата	ТЛС-0220-01-АР	Стадия	Лист	Листов
Разработал	Иващенко		02.20	«ПАО «ЧЦЗ» Заводоуправление. Корпус №2 Зал совещаний»	Э	21	
Проверил	Балабанов						
ГАП				Вариант 3 Вид 1-2	системы контроля и управления ТЕЛЕСЕН www.telesen.ru (343) 203 19 30		
Н. контр	Смагин						
Утв.							

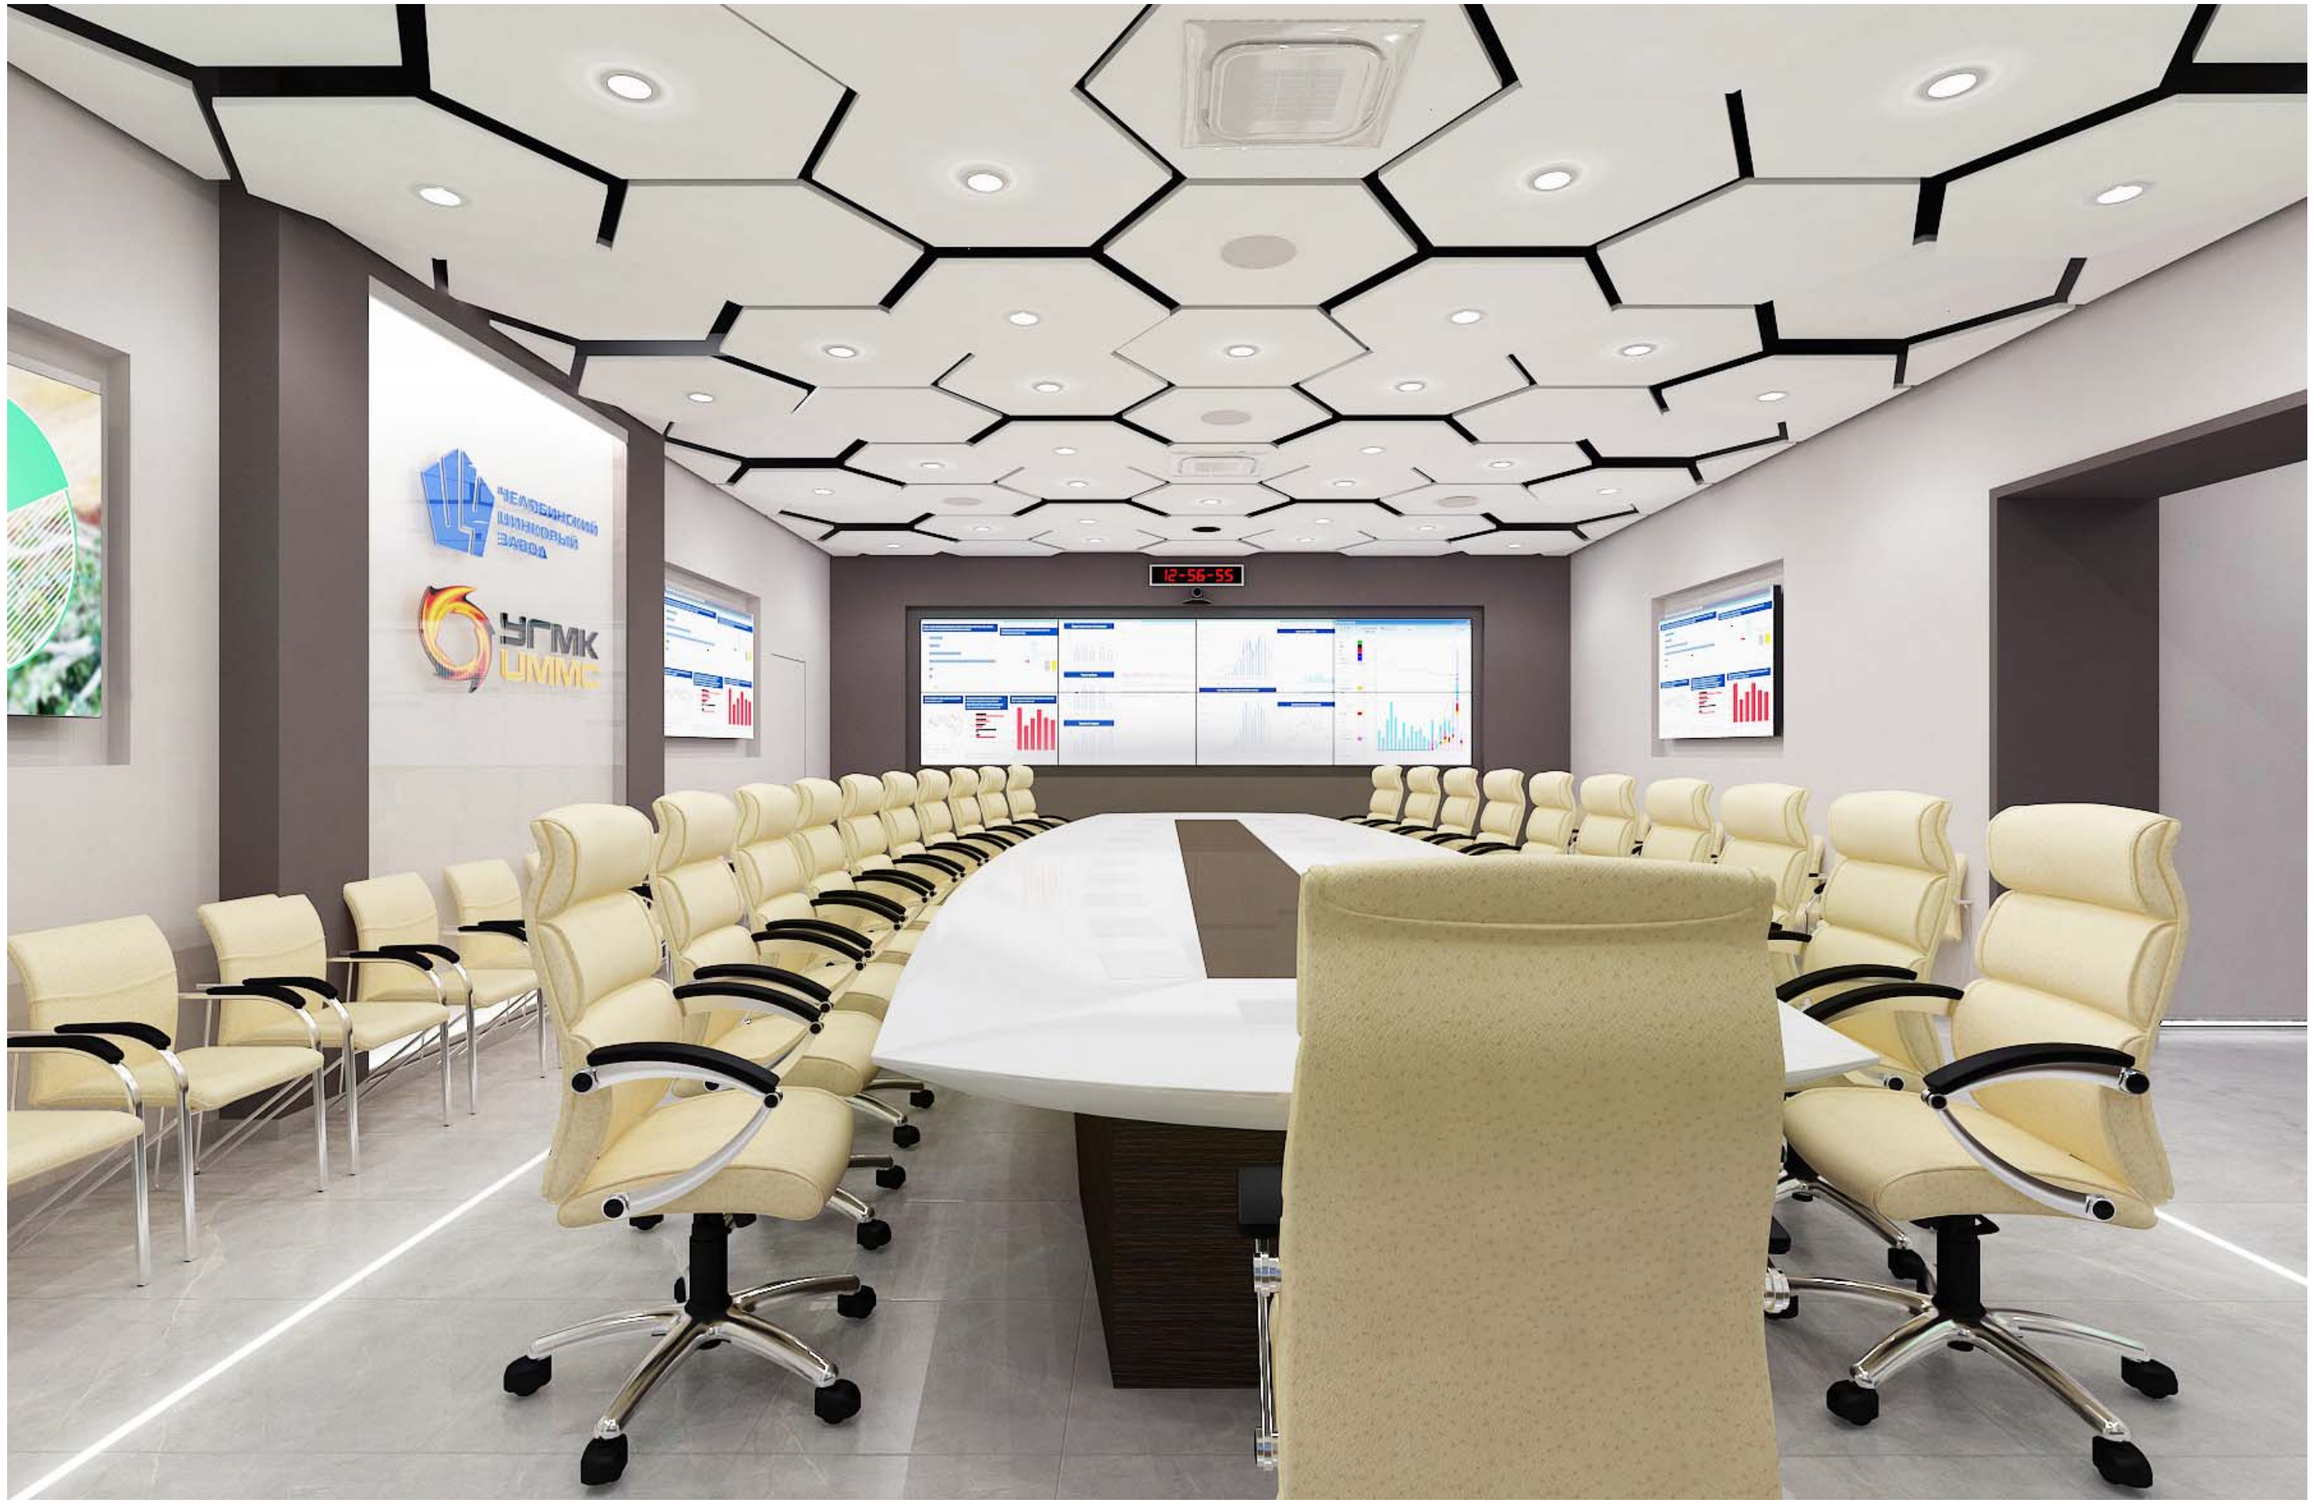

Изм.	Кол.уч	Лист	№док	Подпись	Дата	ТЛС-0220-01-АР	Стадия	Лист	Листов
Разработал		Иващенко			02.20	«ПАО «ЧЦЗ» Заводоуправление. Корпус №2 Зал совещаний»	З	22	
Проверил		Балабанов							
ГАП						Вариант 3 Вид 1-3			
Н. контр		Смагин							
Утв.									

системы контроля и управления ТЕЛЕСЕН www.telesen.ru (343) 203 19 30




Изм.	Кол.уч	Лист	№док	Подпись	Дата	ТЛС-0220-01-АР	Стадия	Лист	Листов
Разработал		Иващенко			02.20	«ПАО «ЧЦЗ» Заводоуправление. Корпус №2 Зал совещаний»	Э	23	
Проверил		Балабанов							
ГАП						Вариант 3 Вид 2			
Н. контр		Смагин							
Утв.									

системы контроля и управления ТЕЛЕСЕН www.telesen.ru (343) 203 19 30




Изм. Кол.уч	Лист №док	Подпись	Дата	ТЛС-0220-01-АР	Стадия	Лист	Листов
Разработал	Иващенко		02.20	«ПАО «ЧЦЗ» Заводоуправление. Корпус №2 Зал совещаний»	Э	24	
Проверил	Балабанов						
ГАП				Вариант 3 Вид 3	системы контроля и управления ТЕЛЕСЕН www.telesen.ru (343) 203 19 30		
Н. контр	Смагин						
Утв.							

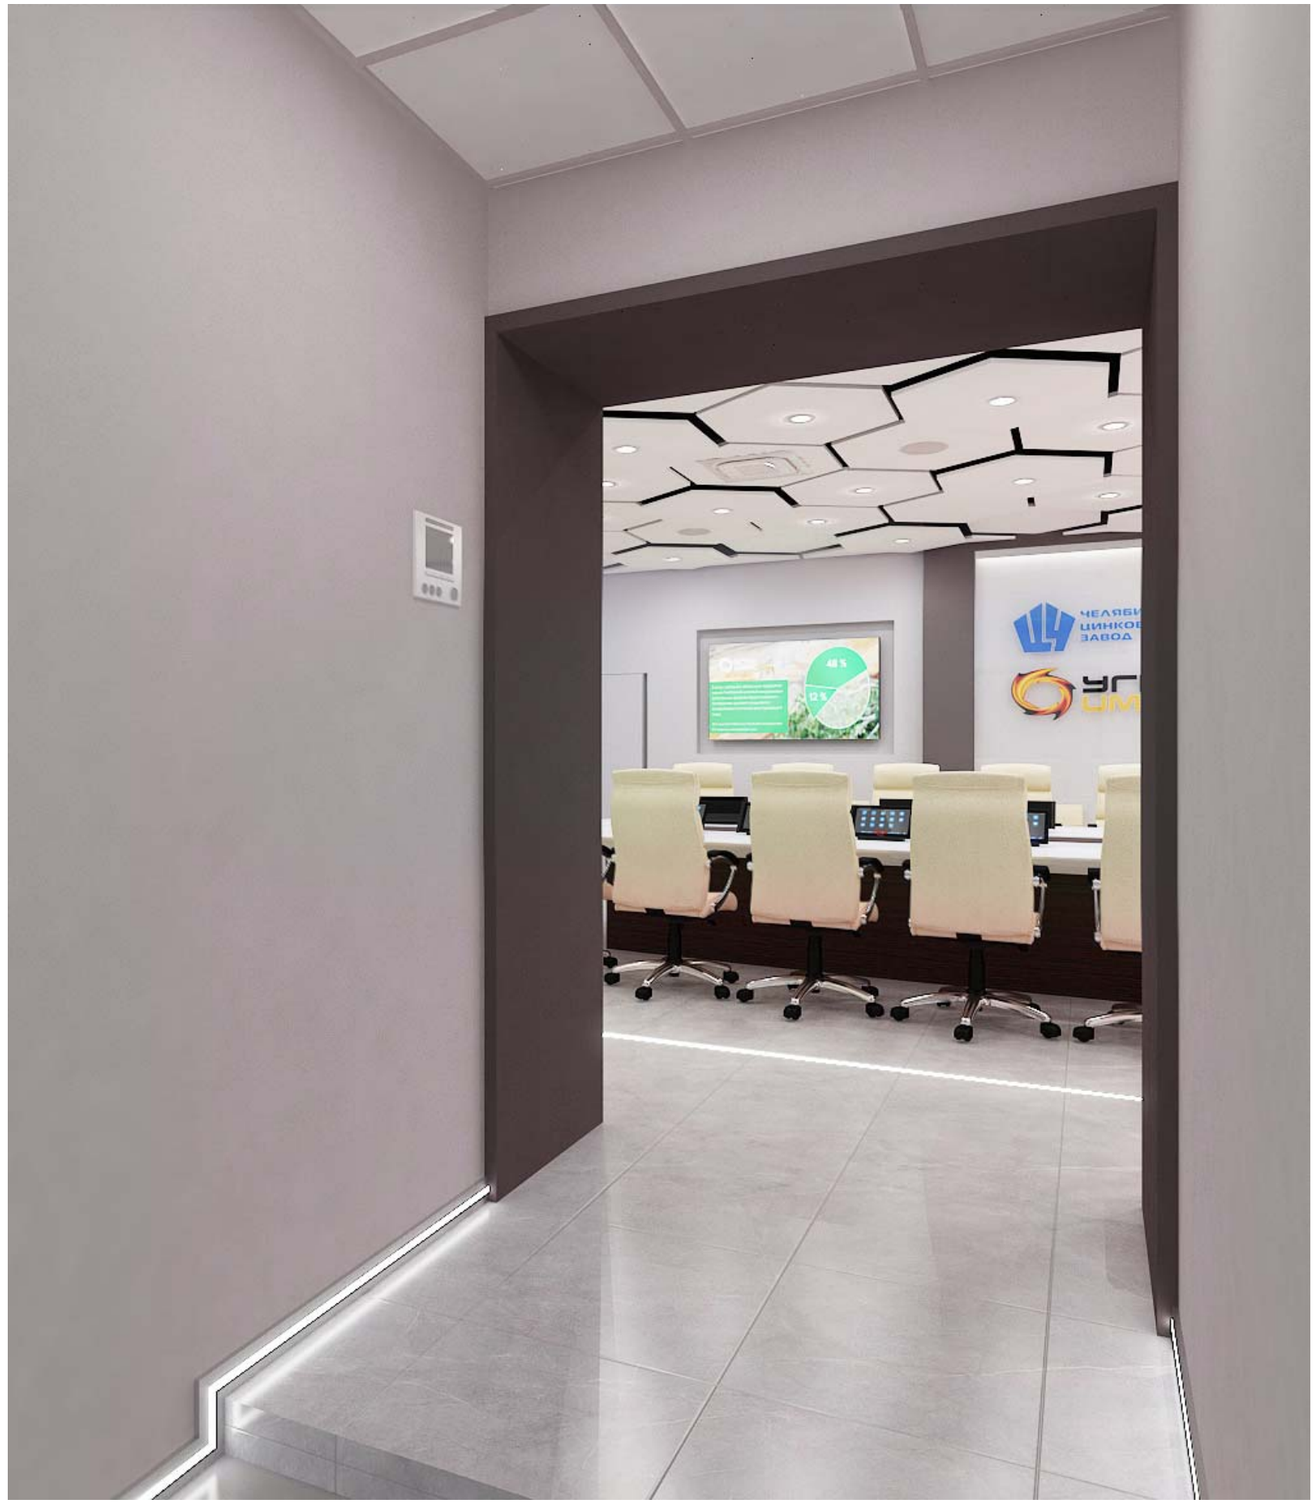

Изм.	Кол.уч	Лист	№док	Подпись	Дата	ТЛС-0220-01-АР	Стадия	Лист	Листов
Разработал		Иващенко			02.20	«ПАО «ЧЦЗ» Заводоуправление. Корпус №2 Зал совещаний»	Э	25	
Проверил		Балабанов							
ГАП						Вариант 3 Вид 4			
Н. контр		Смагин							
Утв.									

системы контроля и управления ТЕЛЕСЕН www.telesen.ru (343) 203 19 30

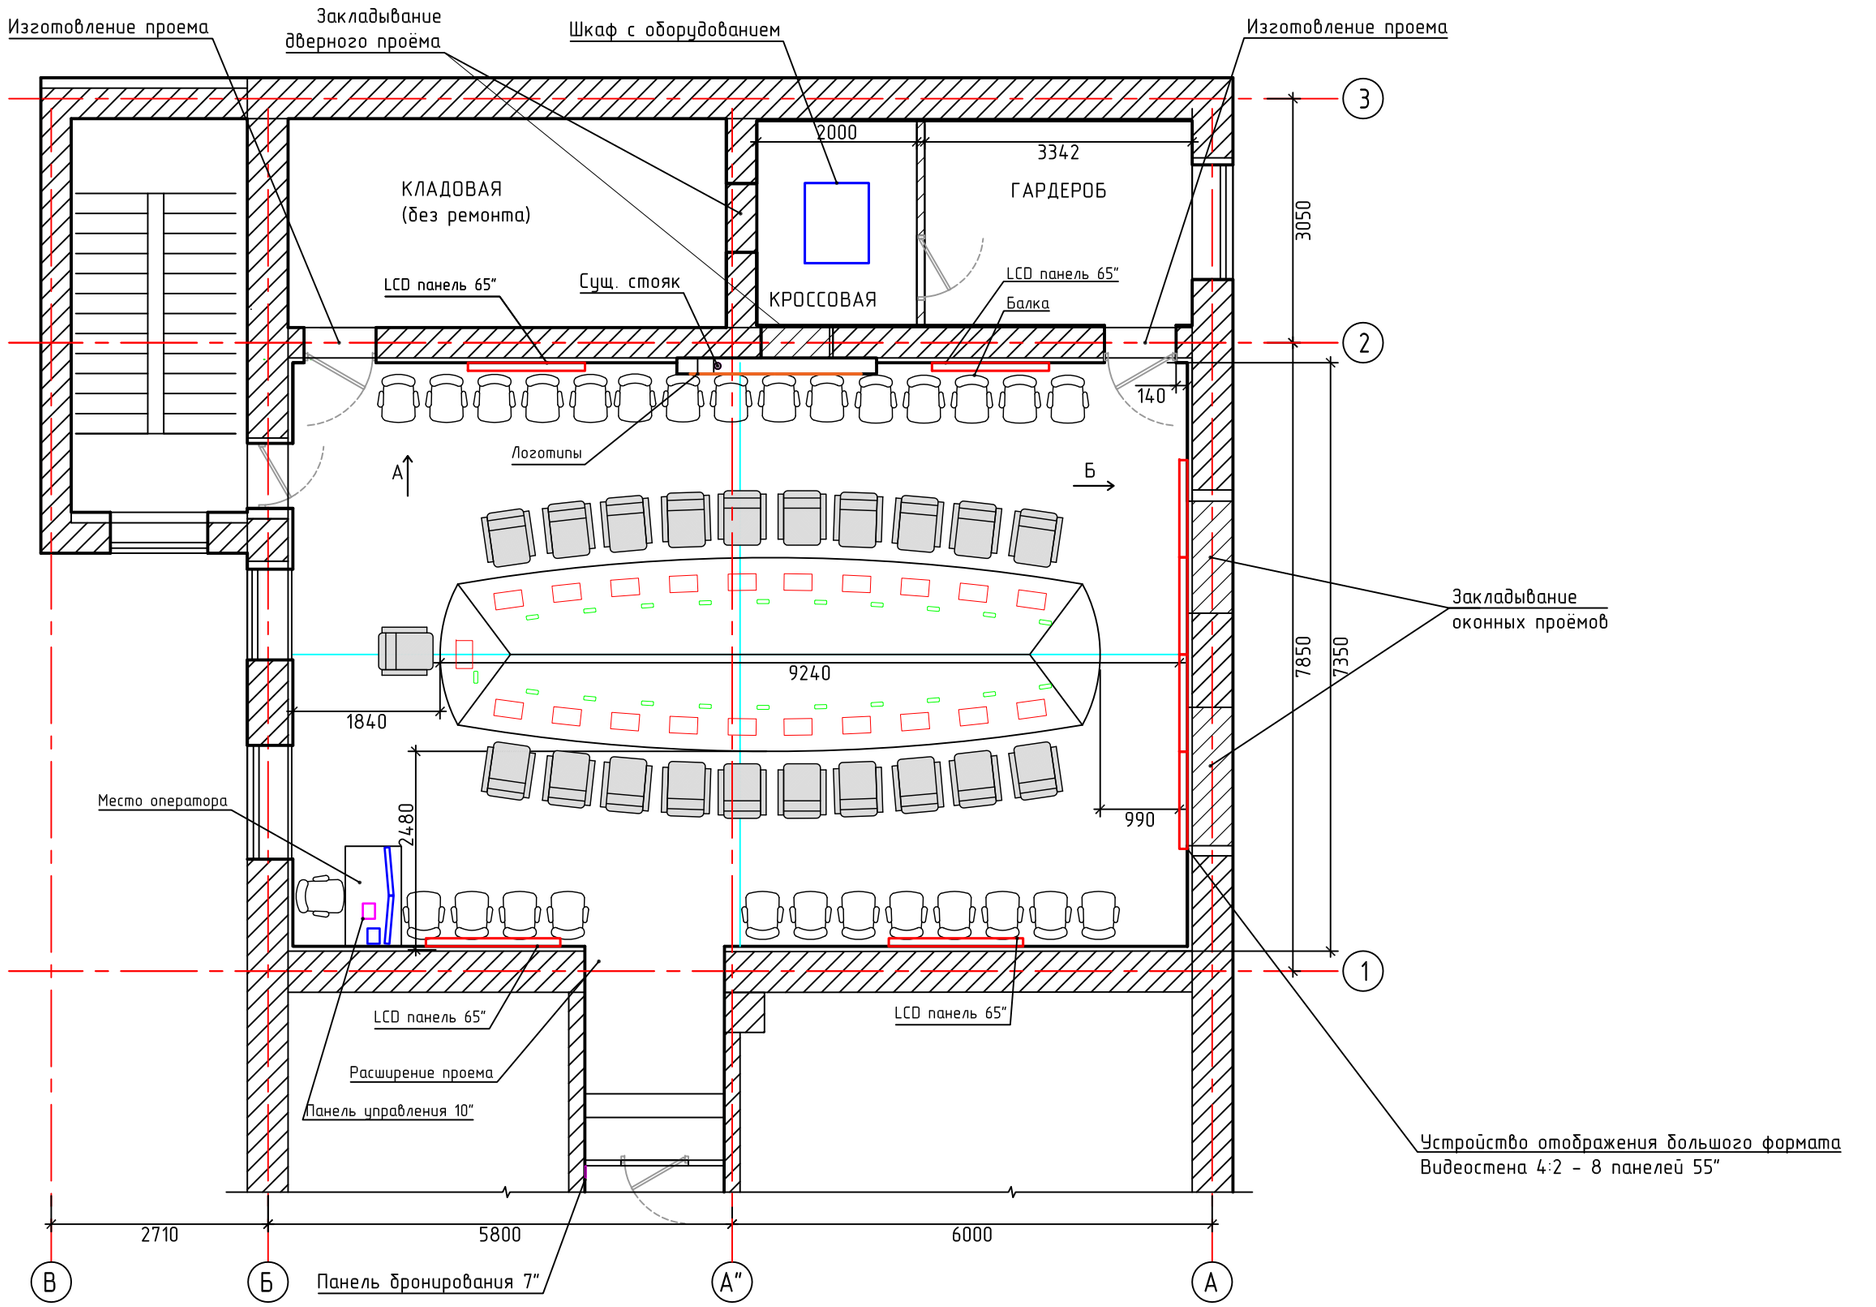

Количество кресел за столом - 21
Количество кресел в зале - 27
Место оператора в зале - 1
Всего: 49


						ТЛС-0220-01-АР	
						«ПАО «ЧЦЗ» Заводоуправление. Корпус №2 Зал совещаний»	
Изм.	Кол.уч	Лист	№док	Подп.	Дата		
Разработал		Иващенко			02.20	Архитектурные решения	Стадия: Э; Лист: 26; Листов:
Проверил		Балабанов					
ГАП						План расстановки оборудования М 1:75	ООО "ТЕЛЕСЕН"
Н.контр.		Смагин					

Взам. инв. №
Подп. и дата
Инв. № подл.


Формат А3

Вид А

Устройство отображения большого формата
Вариант 3: 8 панелей 55" (видеостена)

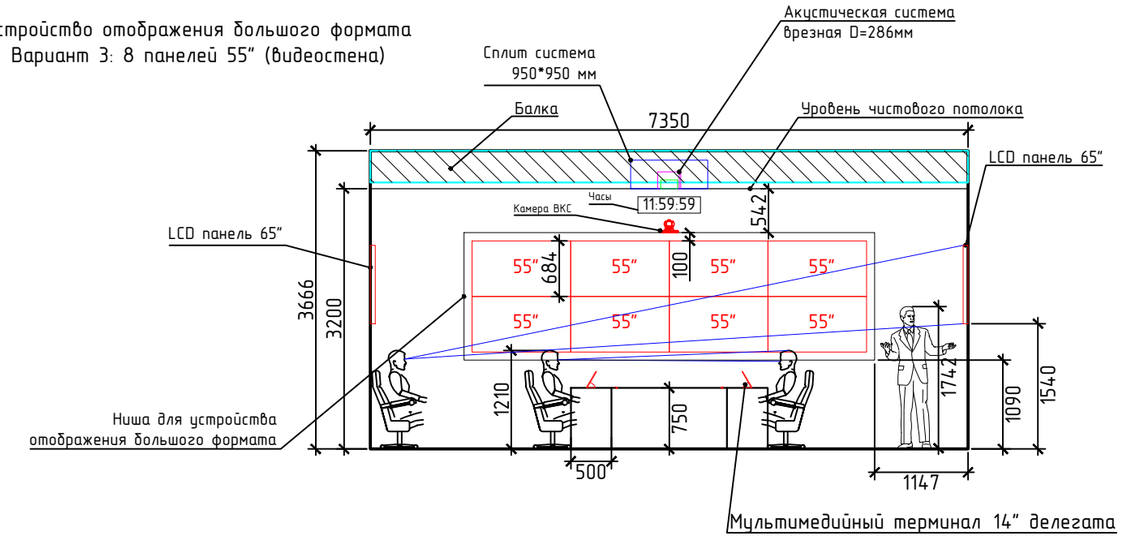


Вид Б

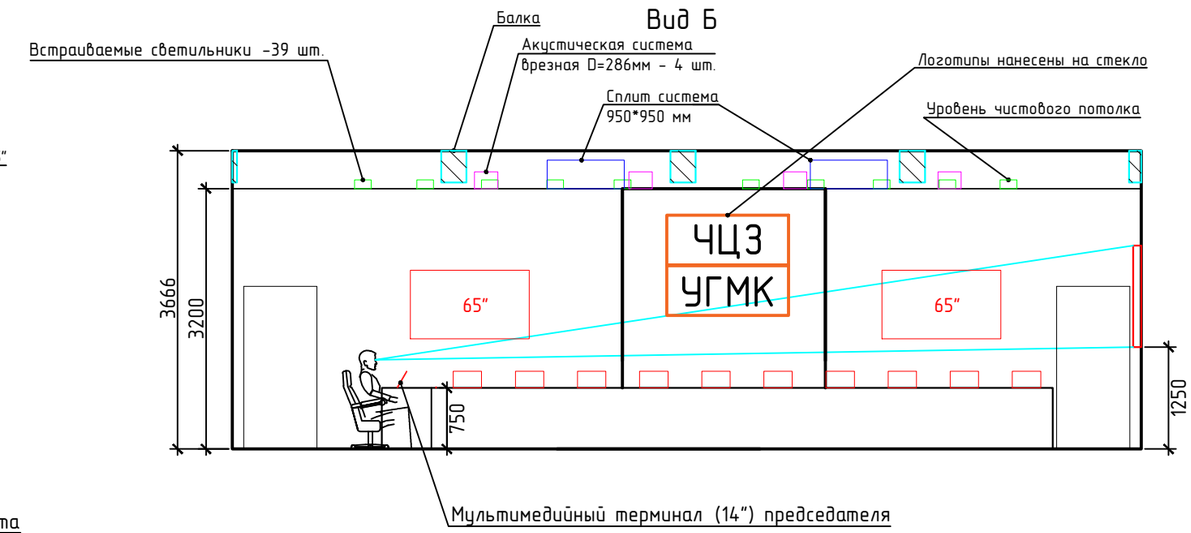


Мультимедийный терминал (14") делегата/председателя


Диаграмма направленности встроеного
микрофона мультимедийного терминала
типа "микрофонный массив"



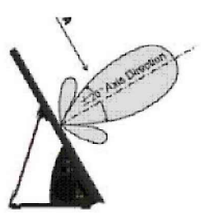

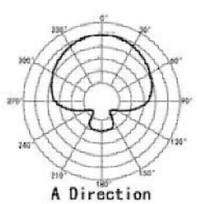


Мультимедийный терминал председателя 14" (1 шт.)

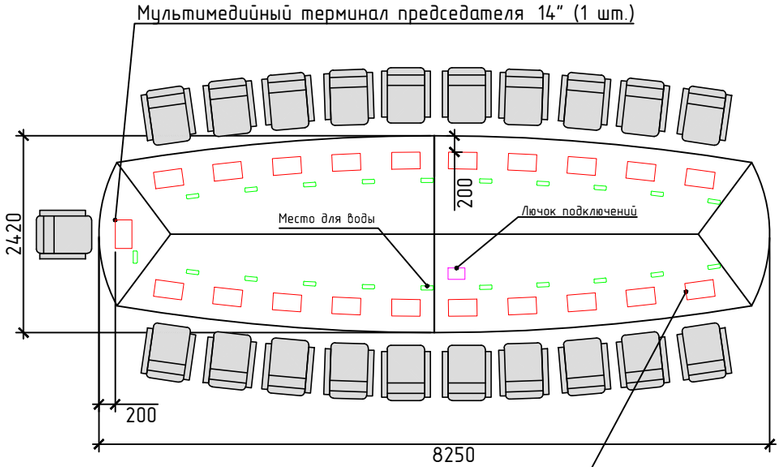

						ТЛС-0220-01-АР	
						«ПАО «ЧЦЗ» Заводоуправление. Корпус №2 Зал совещаний»	
Изм.	Кол.уч	Лист	№док	Подп.	Дата		
Разработал		Иващенко			02.20	Архитектурные решения	Стадия: Э; Лист: 27; Листов:
Проверил		Балабанов					
ГАП						План расстановки оборудования М 1:75	ООО "ТЕЛЕСЕН"
Н.контр.		Смагин					

Взам. инв. №
Подп. и дата
Инв. № подл.

Формат А3

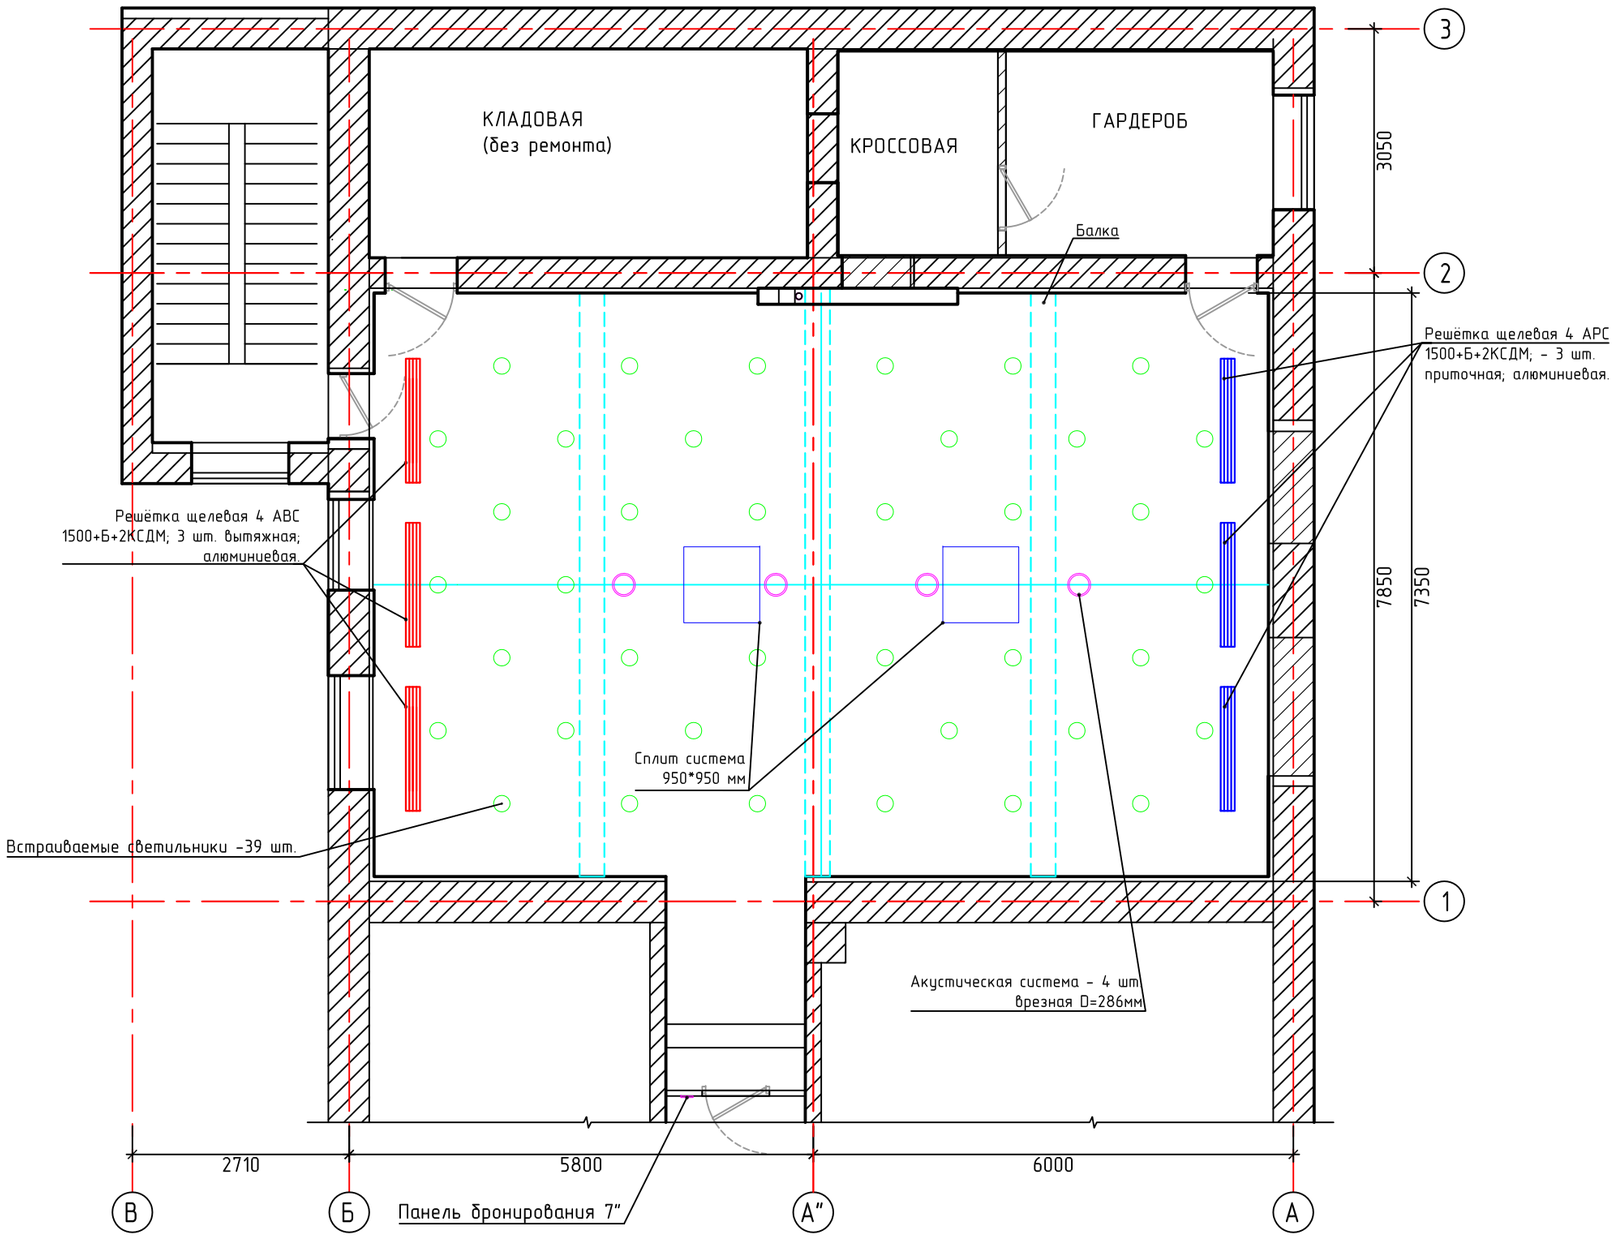

Взам. инв. №

Подп. и дата

Инв. № подл.

						ТЛС-0220-01-АР	
						«ПАО «ЧЦЗ» Заводоуправление. Корпус №2 Зал совещаний»	
Изм.	Кол.уч	Лист	№док	Подп.	Дата		
Разработал		Иващенко			02.20	Архитектурные решения	Стадия: Э; Лист: 28; Листов:
Проверил		Балабанов					
ГАП						План потолка М 1:75	ООО "ТЕЛЕСЕН"
Н.контр.		Смагин					

Формат А3

Краска цвет Siena 25
по каталогу Caparol 3d system



Краска цвет Siena 10
по каталогу Caparol 3d system



Подвесной акустический потолок
форма плит – шестиугольник 1200х1200 мм



Керамогранит 600х600 мм
Риальто серый обрезной натуральный



Плинтус алюминиевый



Встраиваемый светильник

Изм.	Кол.уч	Лист	№док	Подпись	Дата	ТЛС-0220-01-АР	Стадия	Лист	Листов
Разработал		Иващенко			01.20	«ПАО «ЧЦЗ» Заводоуправление. Корпус №2 Зал совещаний»	Э	28	
Проверил		Балабанов							
ГАП						Вариант 3 Материалы			
Н. контр		Смагин							
Утв.									

системы контроля и управления ТЕЛЕСЕН www.telesen.ru (343) 203 19 30

Кресла для руководителей


Ambassador Extra


Vip Extra


Senator Extra


Premier Extra


Manager Extra A


Minister Extra


Orion Steel Chrome


Torus Steel Chrome


Galaxy Steel Silver

Кресла для посетителей


Star Steel Chrome


Nova Steel Chrome Alu1


Sparta Steel Chrome


Samba Silver


Samba Chrome Wood


Samba Chrome gtpCh2


Samba Silver TE


Salsa Silver


Iso Silver Wood

стандартного (SP) и высокого (LE) качества удовлетворит запросы самых требовательных руководителей.


LE-A


LE-B


LE-C


LE-D


SP-H


LE-F


LE-I



LE-O


LE-S


SP-G


LE-T



LE-W


LE-X


LE-AP


SP-J


SP-A


SP-B


SP-E


SP-D



SP-Z

Изм. Кол.уч	Лист №док	Подпись	Дата	ТЛС-0220-01-АР	Стадия	Лист	Листов
Разработал	Иващенко		01.20	«ПАО «ЧЦЗ» Заводоуправление. Корпус №2 Зал совещаний»	Э	29	
Проверил	Балабанов						
ГАП				Варианты кресел	системы контроля и управления ТЕЛЕСЕН www.telesen.ru (343) 203 19 30		
Н. контр	Смагин						
Утв.							