

ЭСКИЗНЫЙ ПРОЕКТ

Установка Медиаэкрана
по адресу г. Москва

ТЛС-0825-01-ЭП
08.08.2025

ООО «ТЕЛЕСЕН»

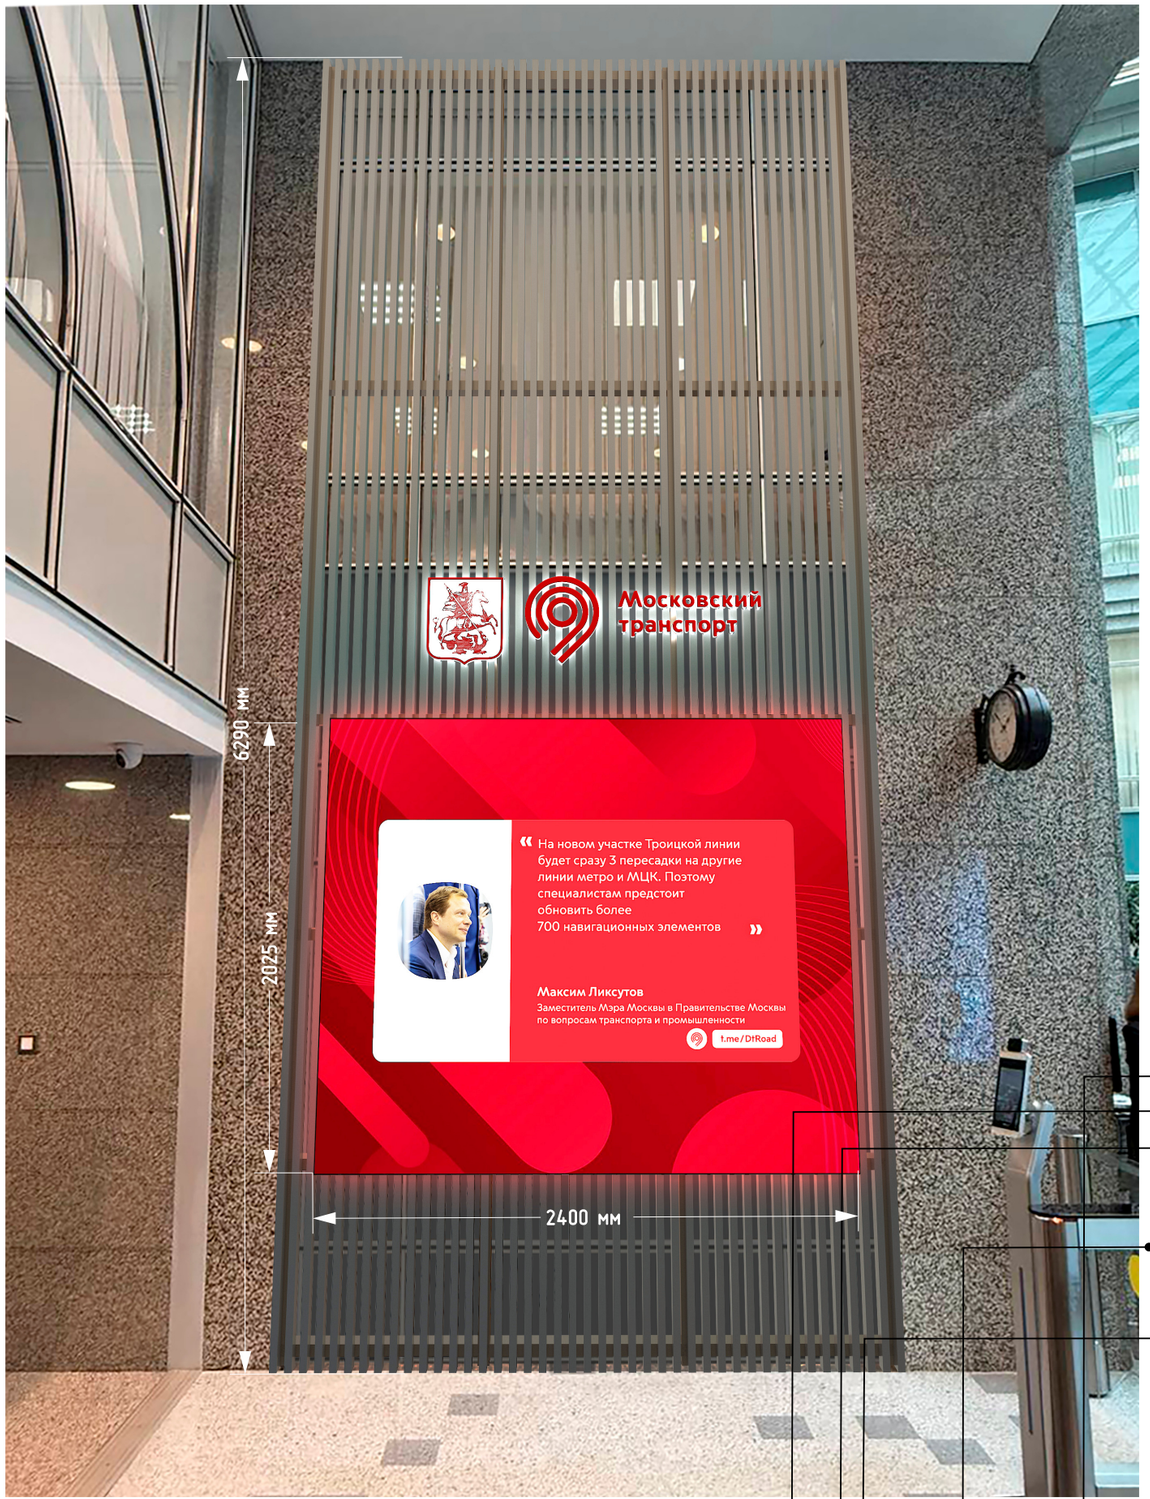


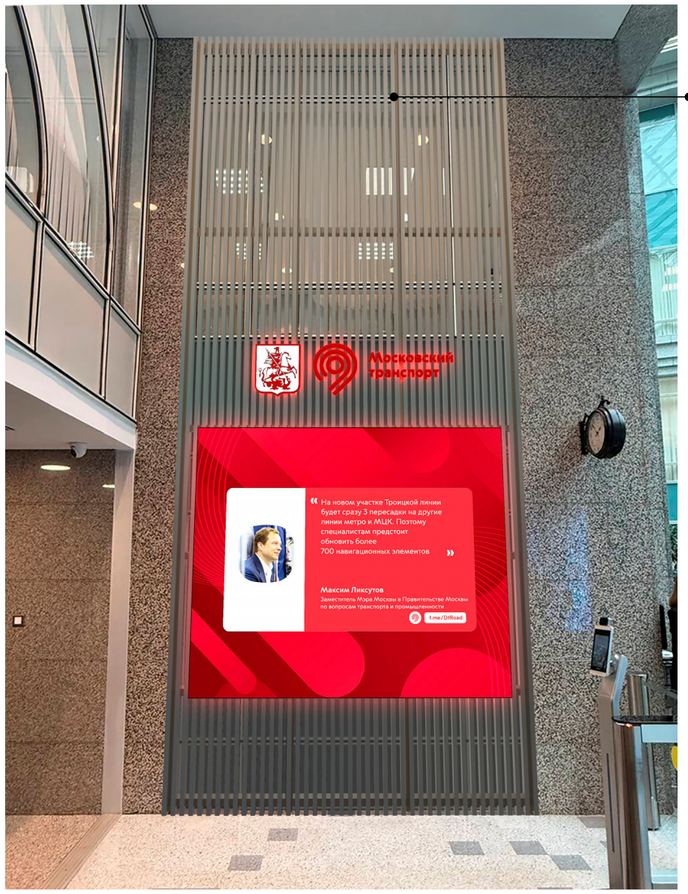


Вариант 1
Декоративные алюминиевые ламели


На уровне 2 этажа конструкция светопрозрачная

Схема монтажа ламелей

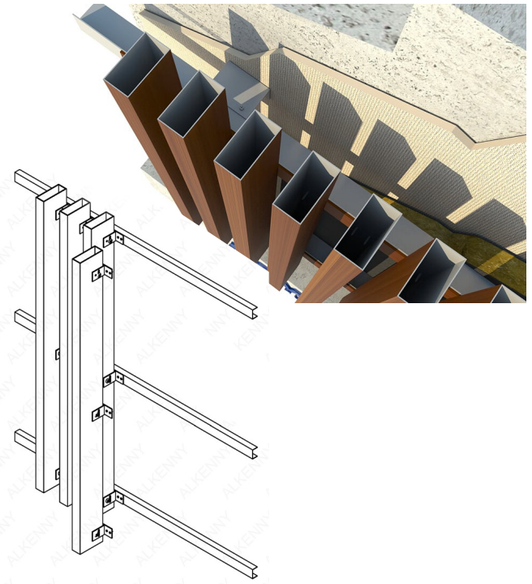



Объемные буквы с торцевой подсветкой RGB
Монтаж на ламели

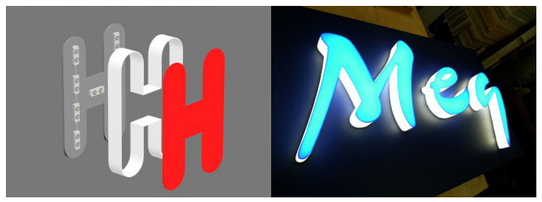


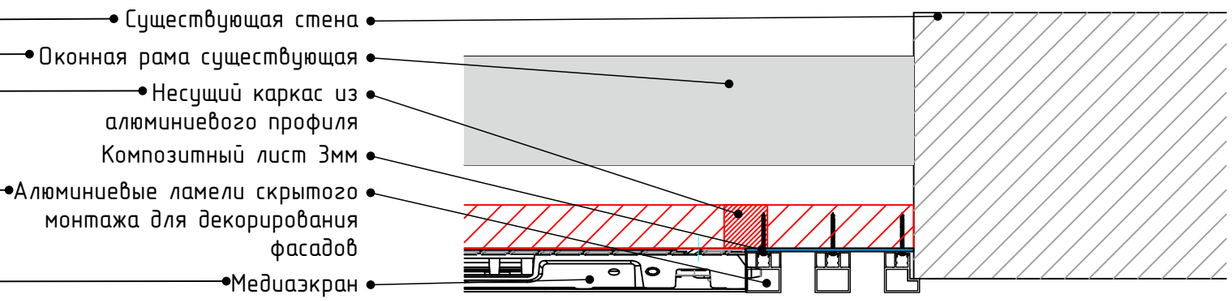

Изм.	Кол.уч	Лист	№док	Подпись	Дата	ТЛС-0825-01-ЭП		
						Система отображения медиаконтента (Медиаэран) по адресу: г. Москва		
Разработал		Иващенко			08.25	Административное здание	Стадия	Лист	Листов
ГИП		Балабанов			08.25		ЭП	1	1
ГИП		Коломейченко			08.25				
Н. контр		Балабанов			08.25	Вариант 1	ООО «ТЕЛЕСЕН»		

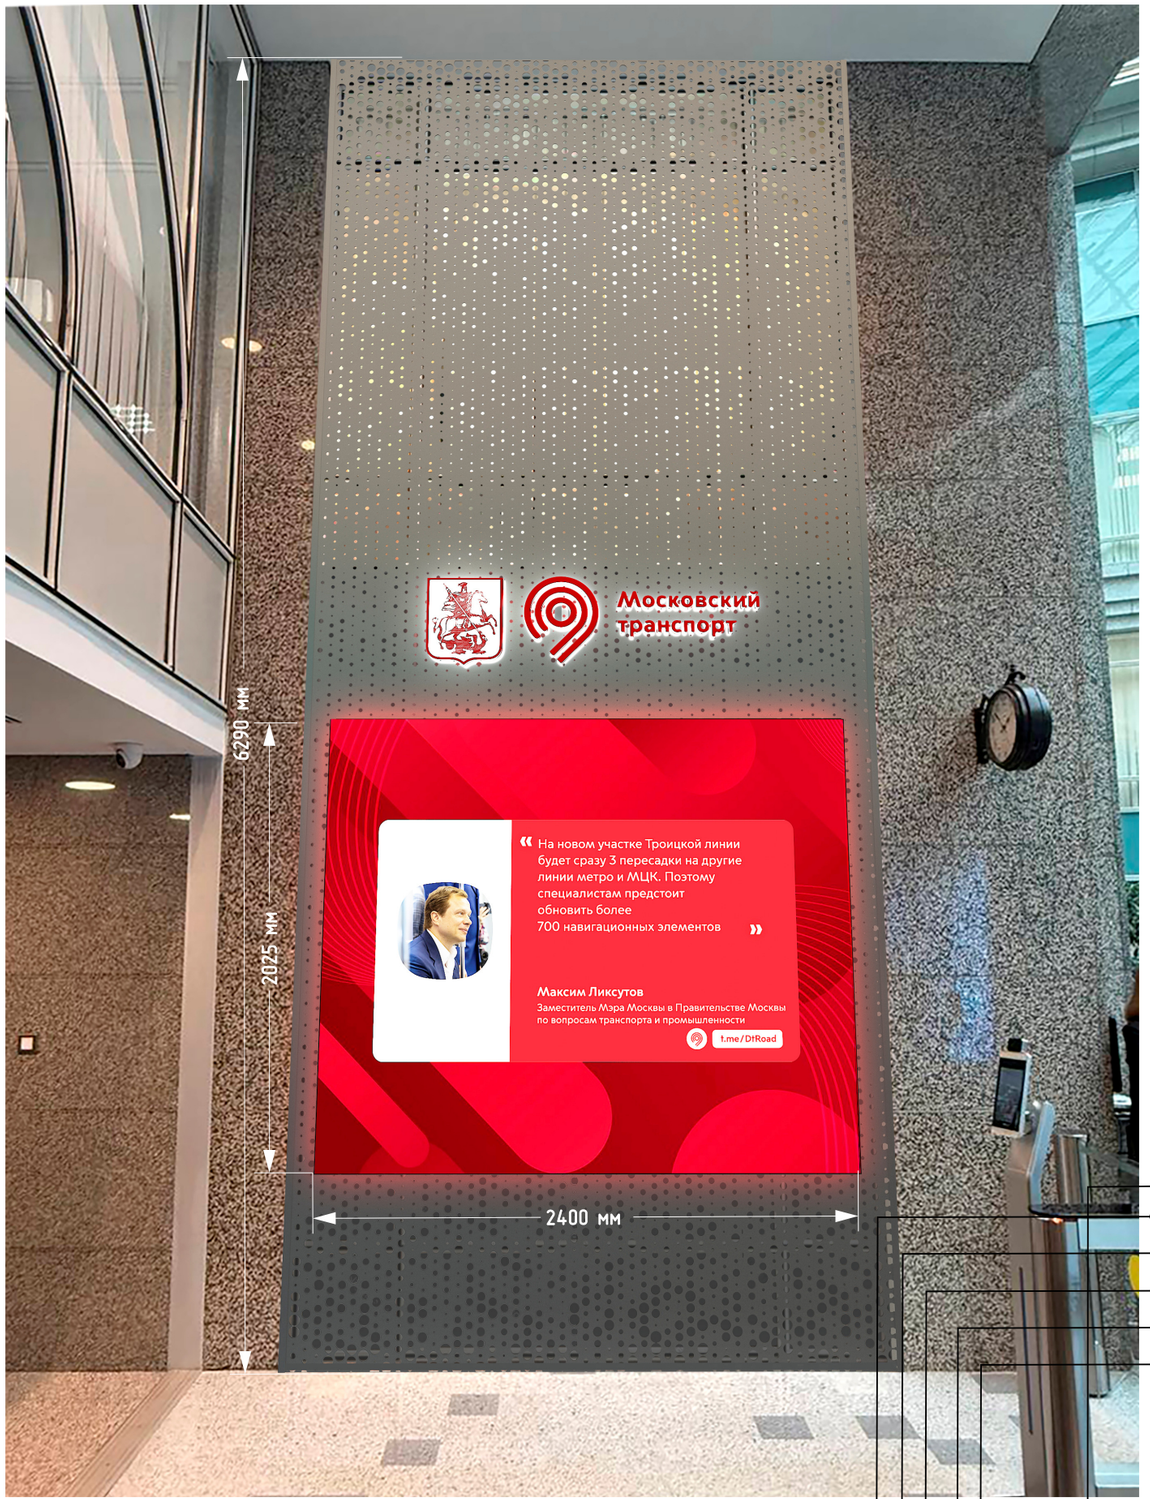

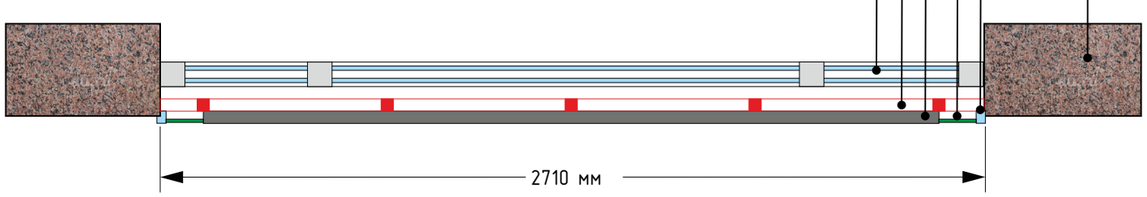


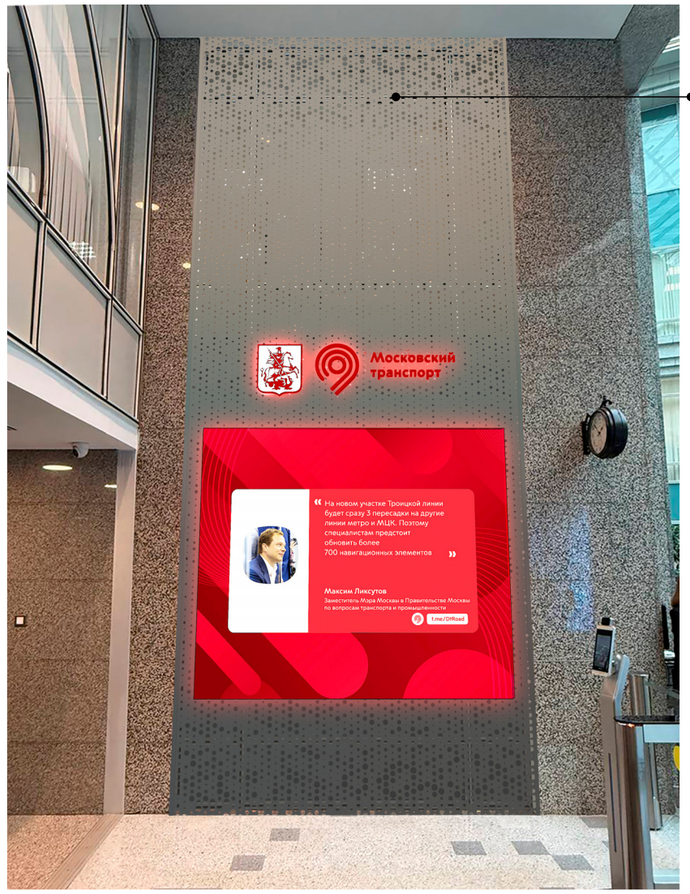

Вариант 2-1
Перфорированные композитные панели

- На уровне 2 этажа конструкция светопрозрачная

Пример композитных перфорированных панелей

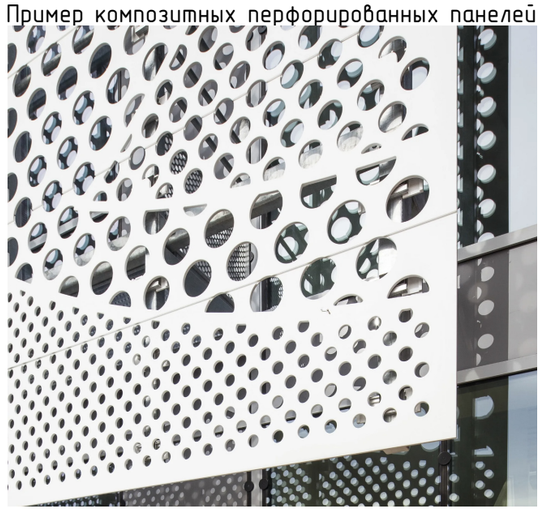

Перфорированные композитные панели индивидуального изготовления.
Кассеты устанавливаются на расстоянии от остекления с помощью подсистемы крепления.

Объемные буквы с торцевой подсветкой RGB





Монтаж на перфорированные панели




- Существующая стена
- Оконная рама существующая
- Несущий каркас из алюминиевого профиля
- Медиаэкран
- Перфорированная композитная панель
- Декоративная планка

						ТЛС-0825-01-ЭП		
						Система отображения медиаконтента (Медиаэран) по адресу: г. Москва		
Изм.	Кол.уч	Лист	№док	Подпись	Дата			
Разработал		Иващенко			08.25	Административное здание	Стадия	Лист	Листов
ГИП		Балабанов			08.25		ЭП	2	1
ГИП		Коломейченко			08.25				
Н. контр		Балабанов			08.25	Вариант 2-1	ООО «ТЕЛЕСЕН»		

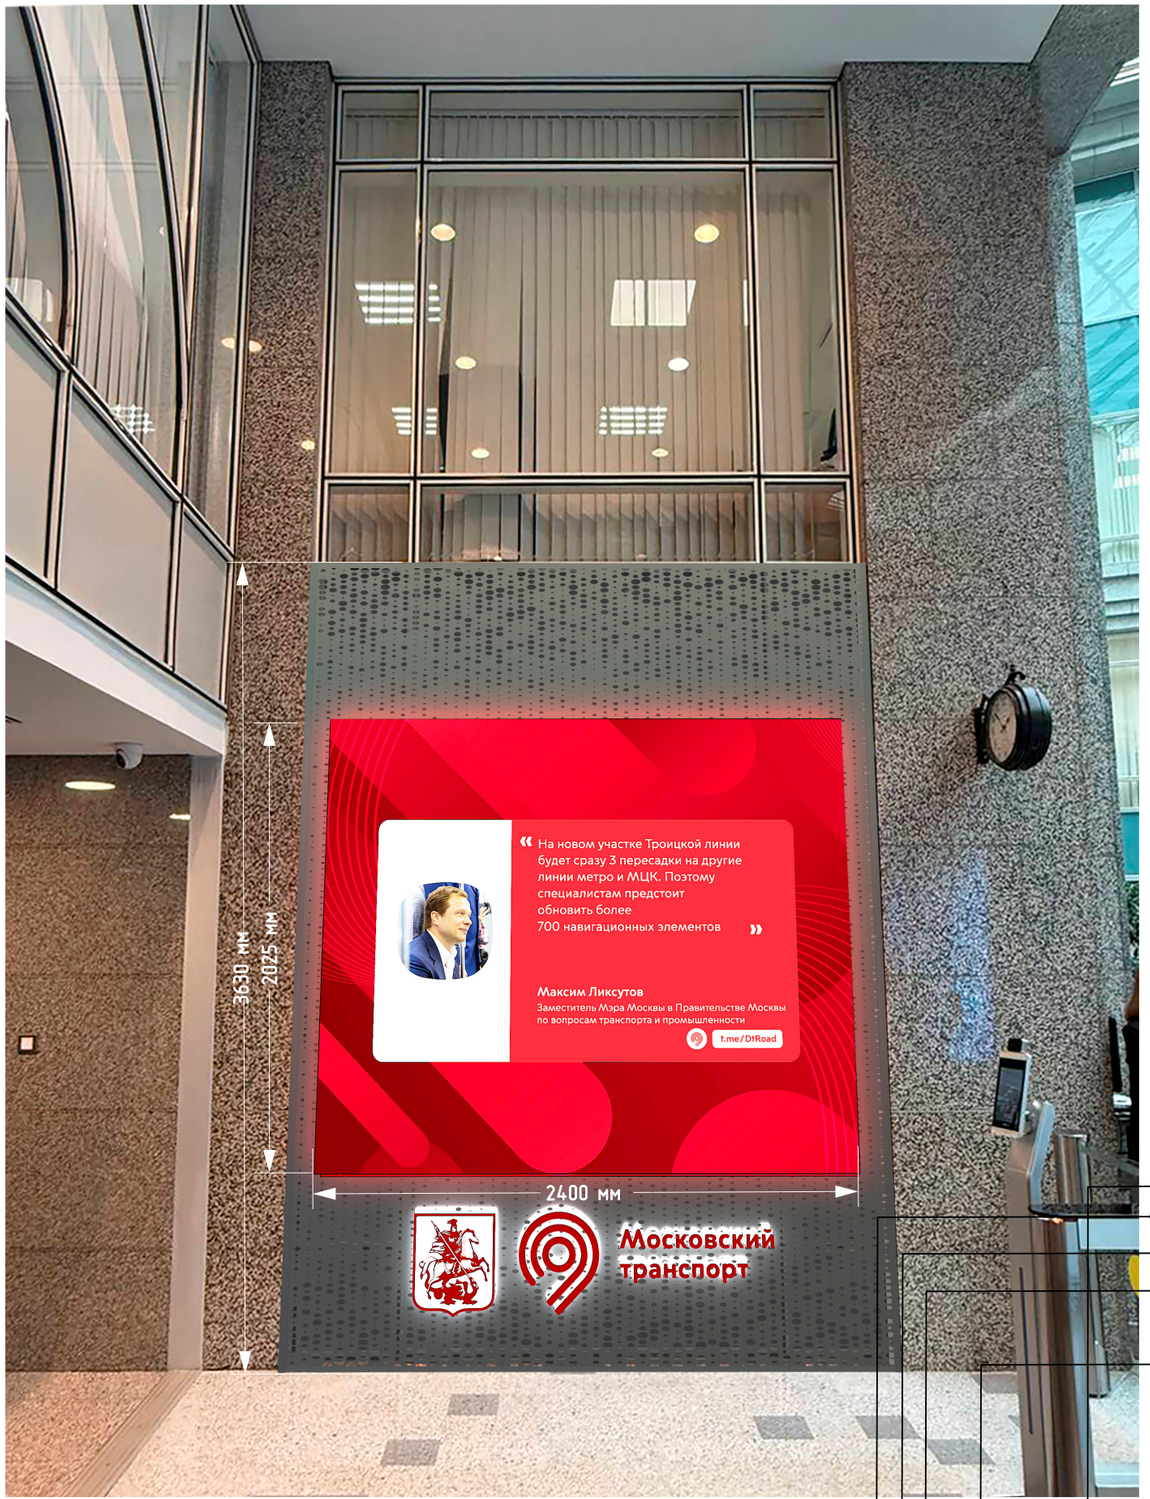


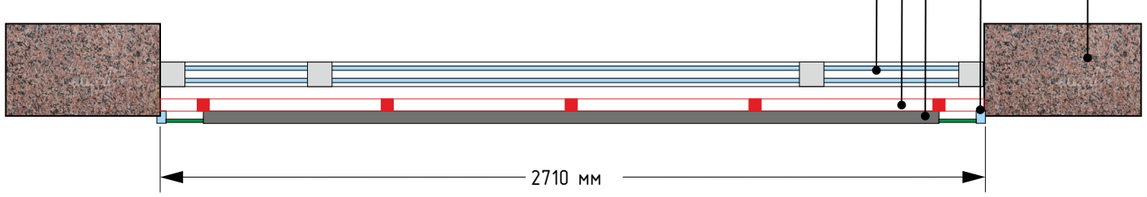

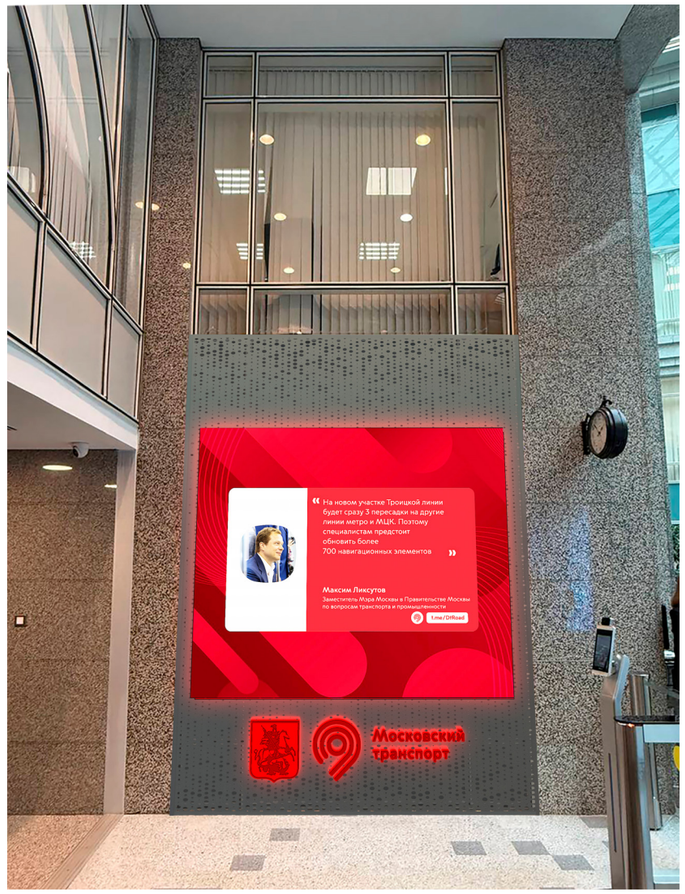

Вариант 2-2
Перфорированные композитные панели

Пример композитных перфорированных панелей

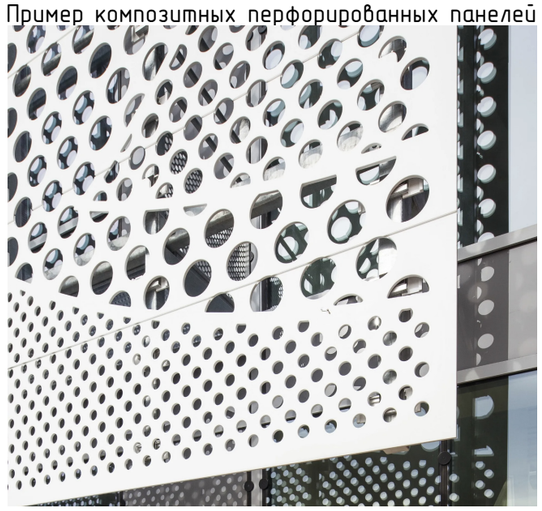

Перфорированные композитные панели индивидуального изготовления.
Кассеты устанавливаются на расстоянии от остекления с помощью подсистемы крепления.

Объемные буквы с торцевой подсветкой RGB





Монтаж на перфорированные панели




- Существующая стена
- Оконная рама существующая
- Несущий каркас из алюминиевого профиля
- Медиаэкран
- Перфорированная композитная панель
- Декоративная планка

						ТЛС-0825-01-ЭП		
						Система отображения медиаконтента (Медиаэран) по адресу: г. Москва		
Изм.	Кол.уч	Лист	№док	Подпись	Дата			
Разработал		Иващенко			08.25	Административное здание	Стадия	Лист	Листов
ГИП		Балабанов			08.25		ЭП	3	1
ГИП		Коломейченко			08.25				
Н. контр		Балабанов			08.25	Вариант 2-2	ООО «ТЕЛЕСЕН»		

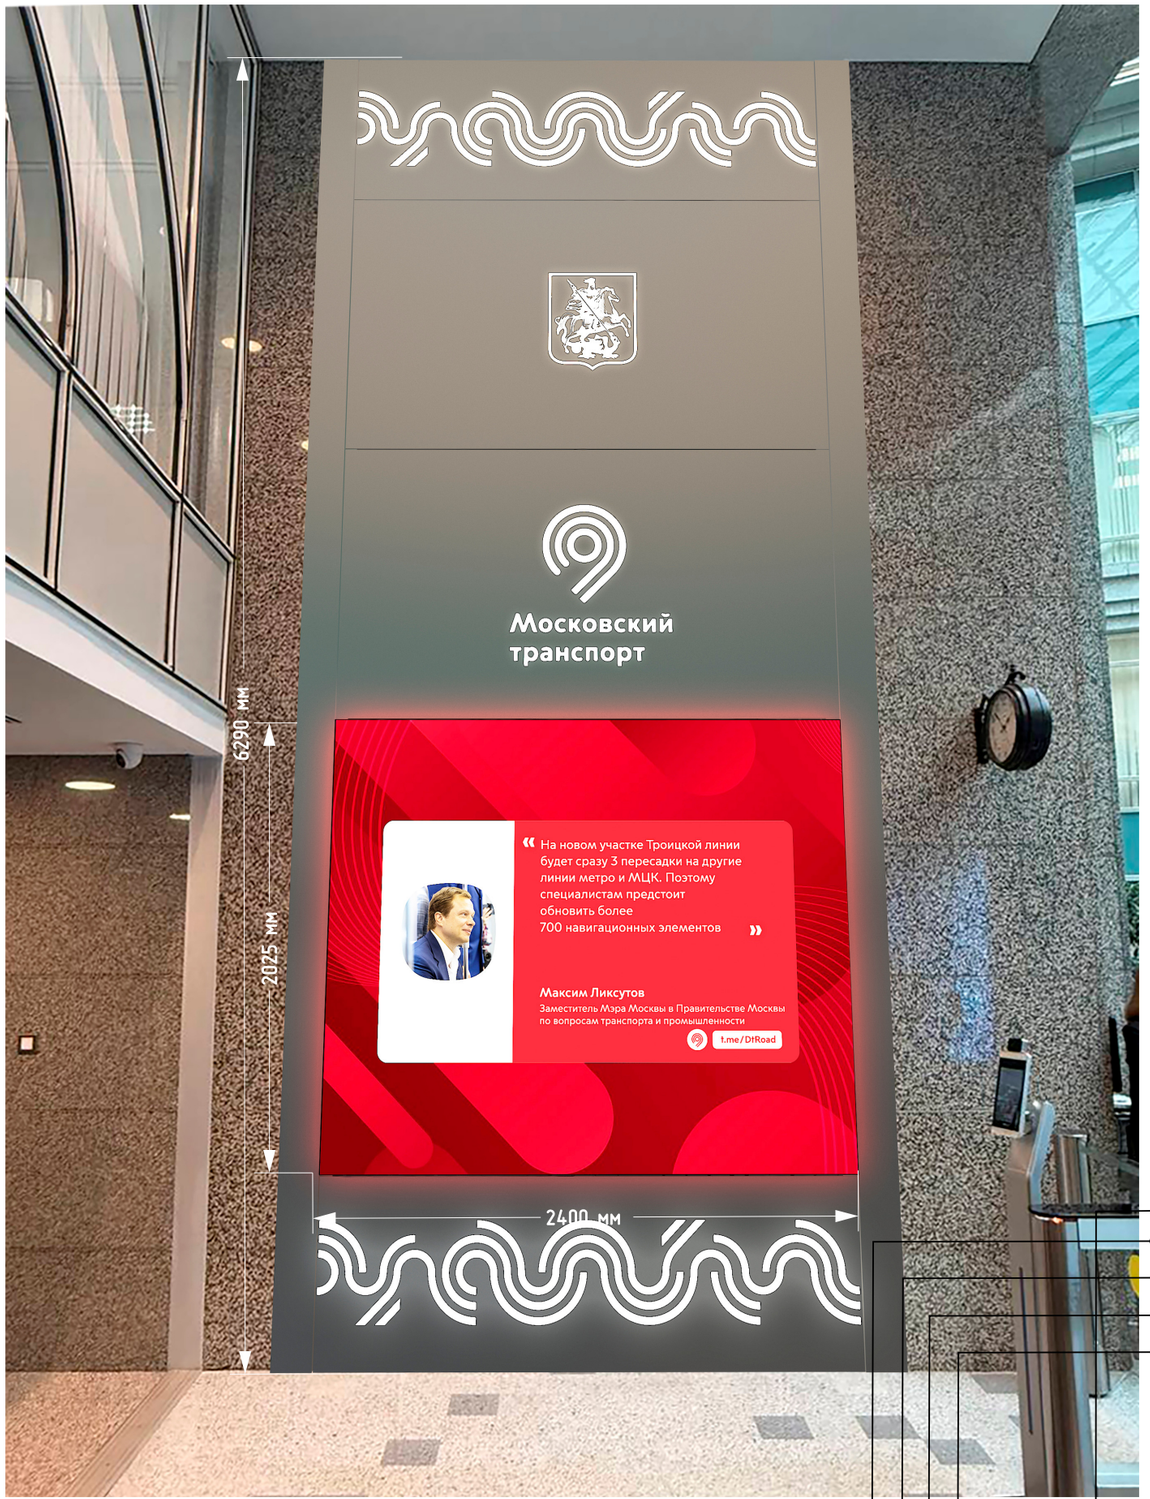

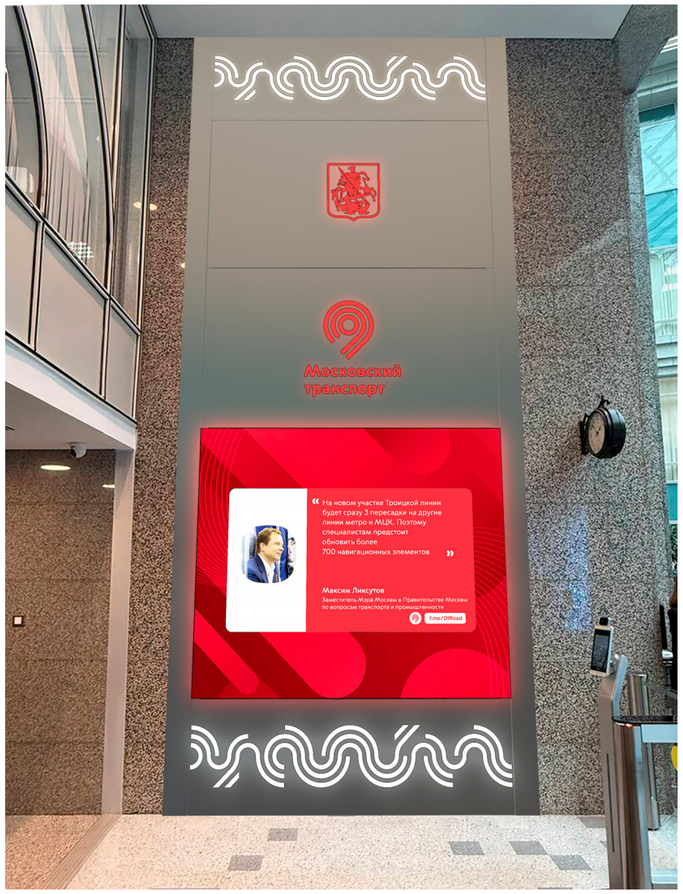

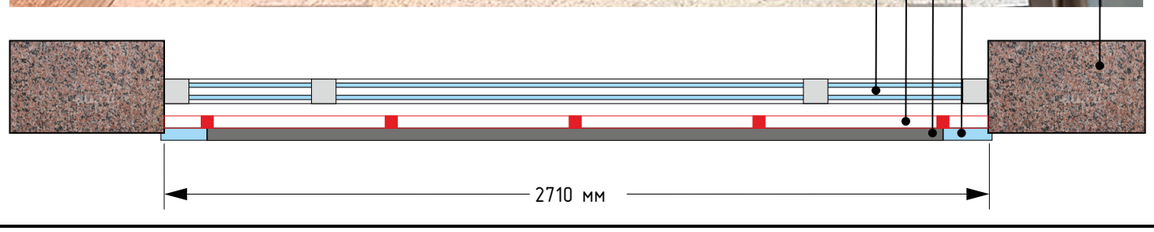


- Существующая стена
- Оконная рама существующая
- Несущий каркас из алюминиевого профиля
- Медиаэкран
- Композитная панель


Вариант 3-1
Композитные панели с подсветкой

Пример композитных панелей





Световой короб из композита с плоской инкрустацией с подсветкой RGB

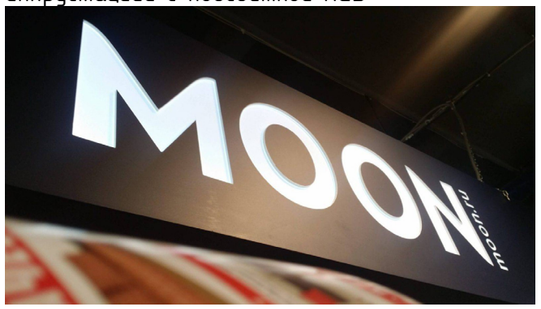

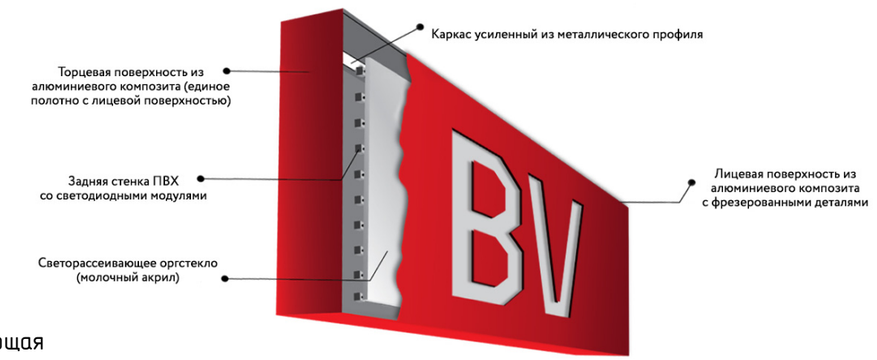


						ТЛС-0825-01-ЭП		
						Система отображения медиаконтента (Медиаэран) по адресу: г. Москва		
Изм.	Кол.уч	Лист	№док	Подпись	Дата			
Разработал		Иващенко			08.25	Административное здание	Стадия	Лист	Листов
ГИП		Балабанов			08.25		ЭП	4	1
ГИП		Коломейченко			08.25				
Н. контр		Балабанов			08.25	Вариант 3-1	ООО «ТЕЛЕСЕН»		

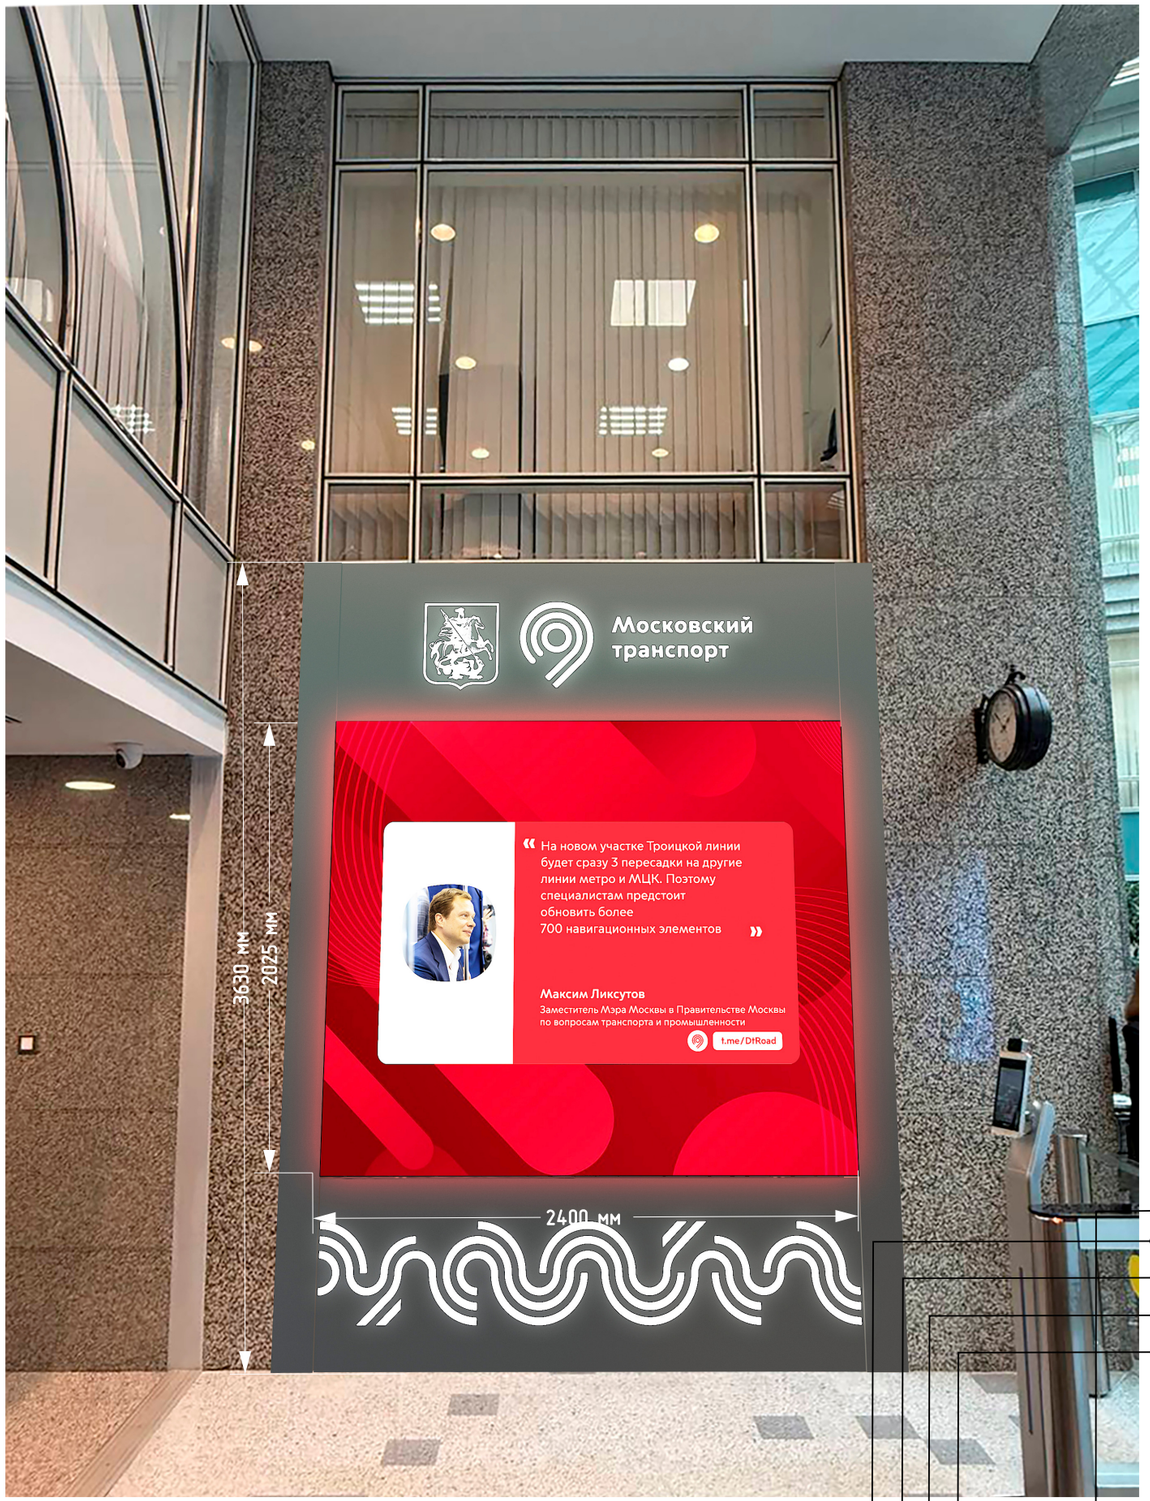

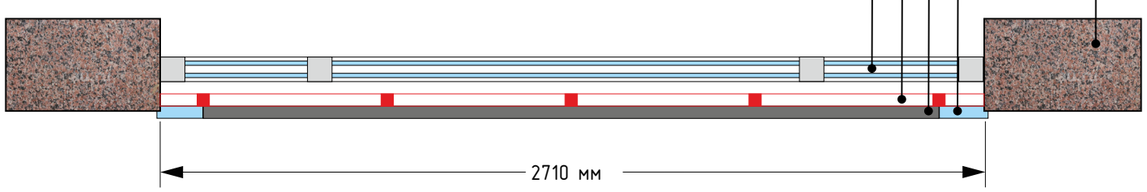

- Существующая стена
- Оконная рама существующая
- Несущий каркас из алюминиевого профиля
- Медиаэкран
- Композитная панель

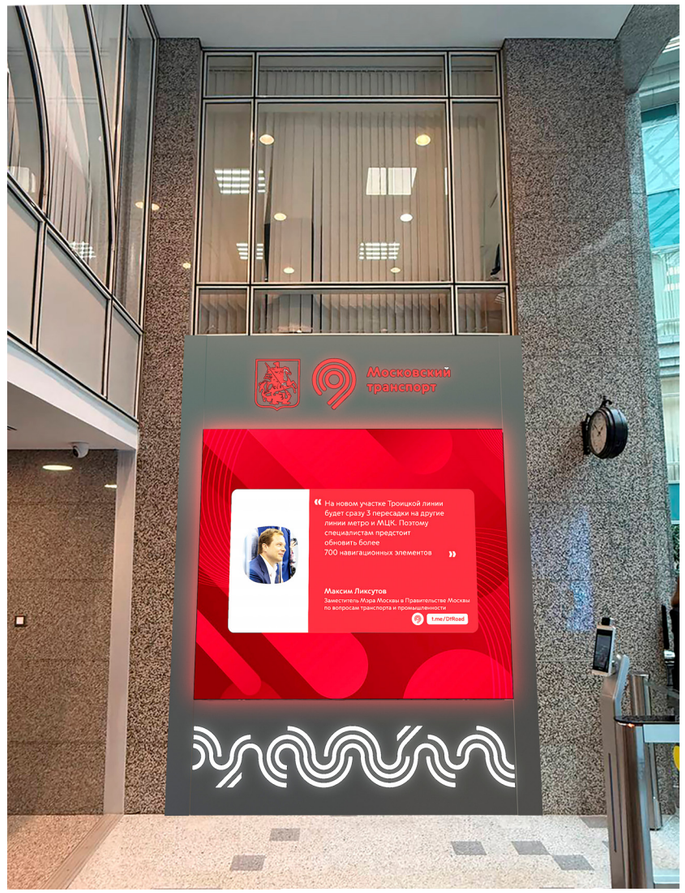



Вариант 3-2
Композитные панели с подсветкой

Пример композитных панелей




Световой короб из композита с плоской инкрустацией с подсветкой RGB

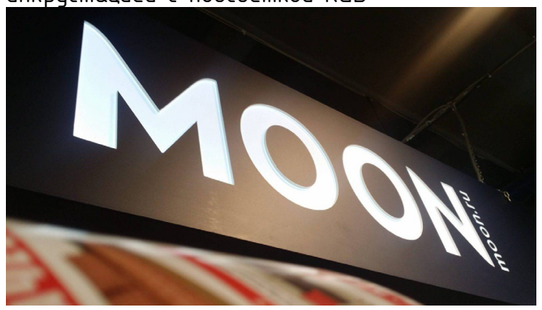


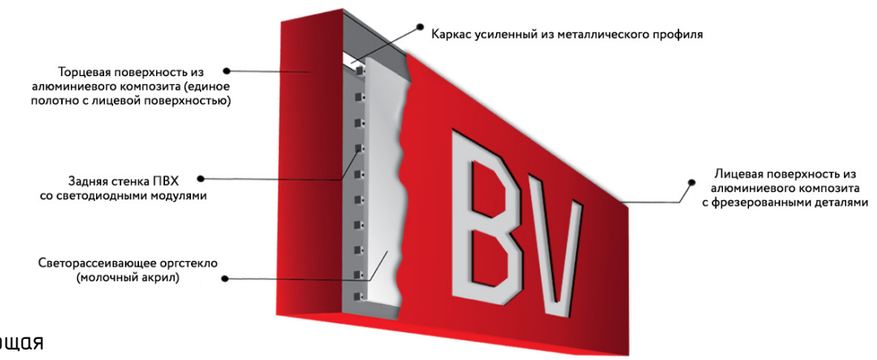

						ТЛС-0825-01-ЭП	
						Система отображения медиаконтента (Медиаэран) по адресу: г. Москва	
Изм.	Кол.уч	Лист	№док	Подпись	Дата		
Разработал		Иващенко			08.25	Административное здание	Стадия: ЭП; Лист: 5; Листов: 1
ГИП		Балабанов			08.25		
ГИП		Коломейченко			08.25		
Н. контр		Балабанов			08.25	Вариант 3-2	ООО «ТЕЛЕСЕН»

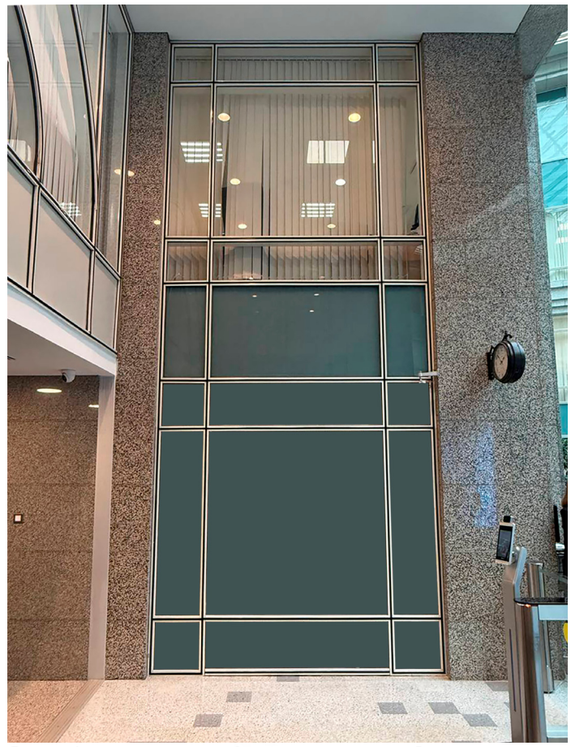


Окно 1 этажа закрывается защитной непрозрачной плёнкой
(Варианты: 1; 2-1; 2-2; 3-2)

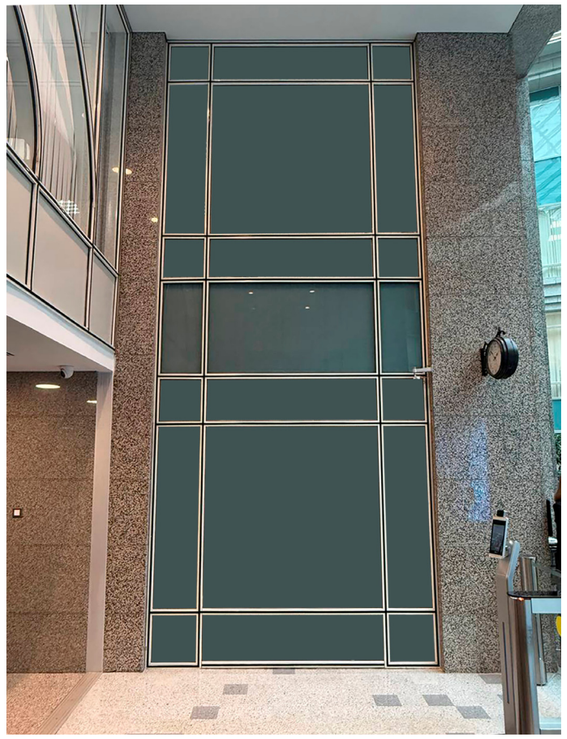


Окно 1 и 2 этажей закрывается защитной непрозрачной плёнкой
(Вариант: 3-1)

Схема установки Медиаэкран

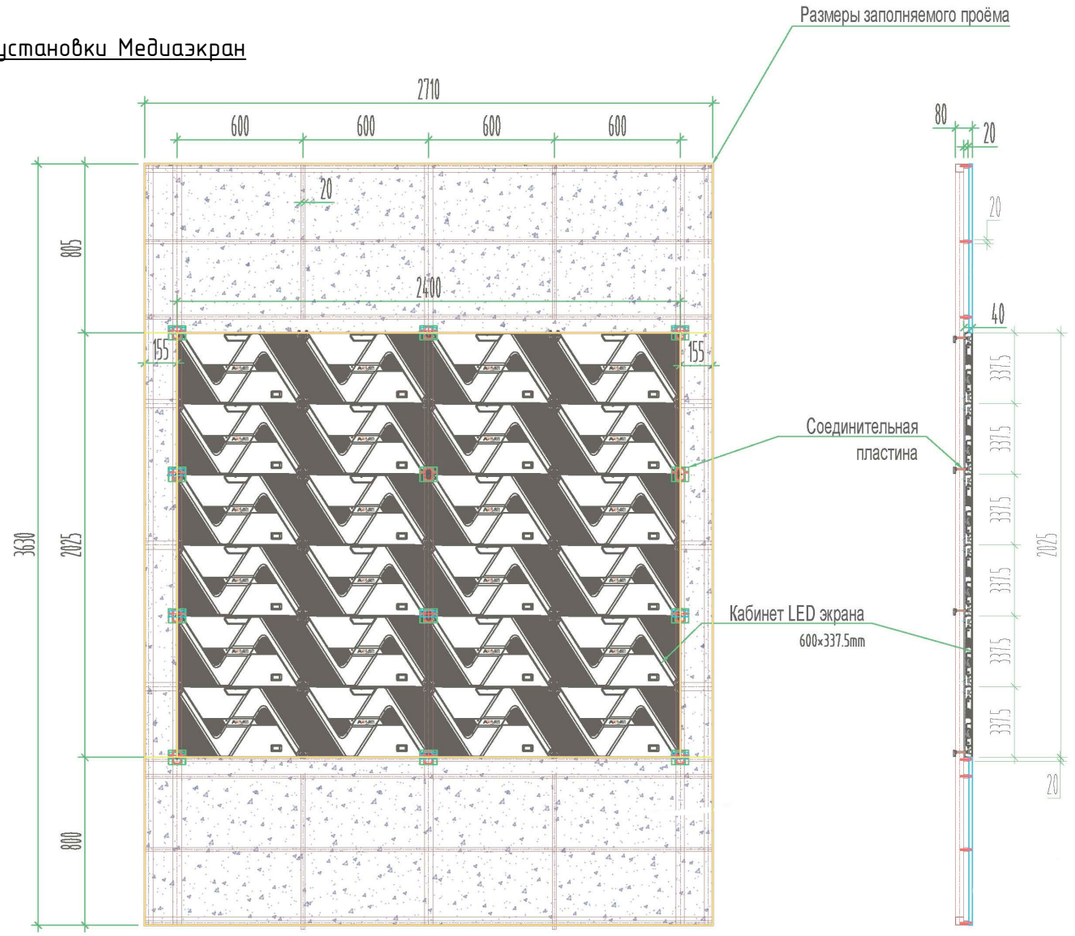

1. Несущий каркас из алюминиевого профиля
2. Экран и облицовка монтируются на несущий металлический каркас из алюминиевого профиля. Каркас закрепляется на анкерные крепления в пол и в боковые поверхности оконного проема.
3. Детальная разработка каркаса будет выполнена после утверждения варианта дизайна

Разрез

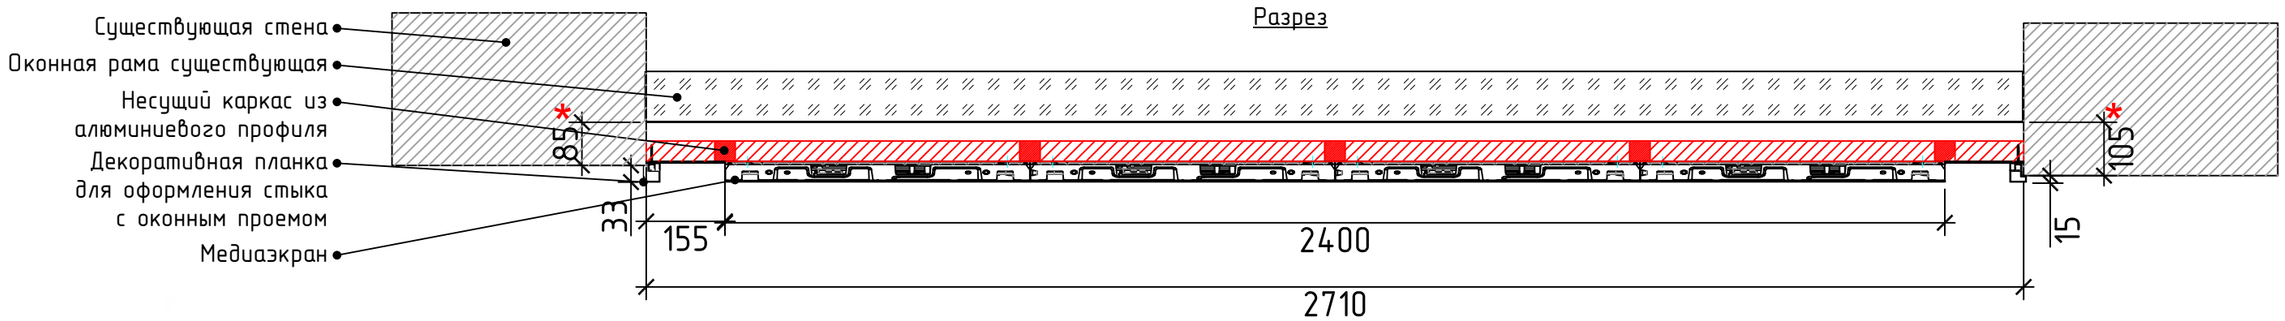

*-из-за не симметричности левой и правой сторон оконного проёма установка экрана в одну плоскость со стенами не возможна.
принято решение незначительно выдвинуть экран (~на 40мм), а узлы примыкания к существующим стенам (откосам) обыграть декоративной стыковочной планкой «

Изм.	Кол.уч	Лист	№док	Подпись	Дата	ТЛС-0825-01-ЭП			
						Система отображения медиаконтента (Медиаэран) по адресу: г. Москва			
Разработал		Иващенко			08.25	Административное здание	Стадия	Лист	Листов
ГИП		Балабанов			08.25		ЭП	6	1
ГИП		Коломейченко			08.25				
Н. контр		Балабанов			08.25	Схема установки экрана	ООО «ТЕЛЕСЕН»		